
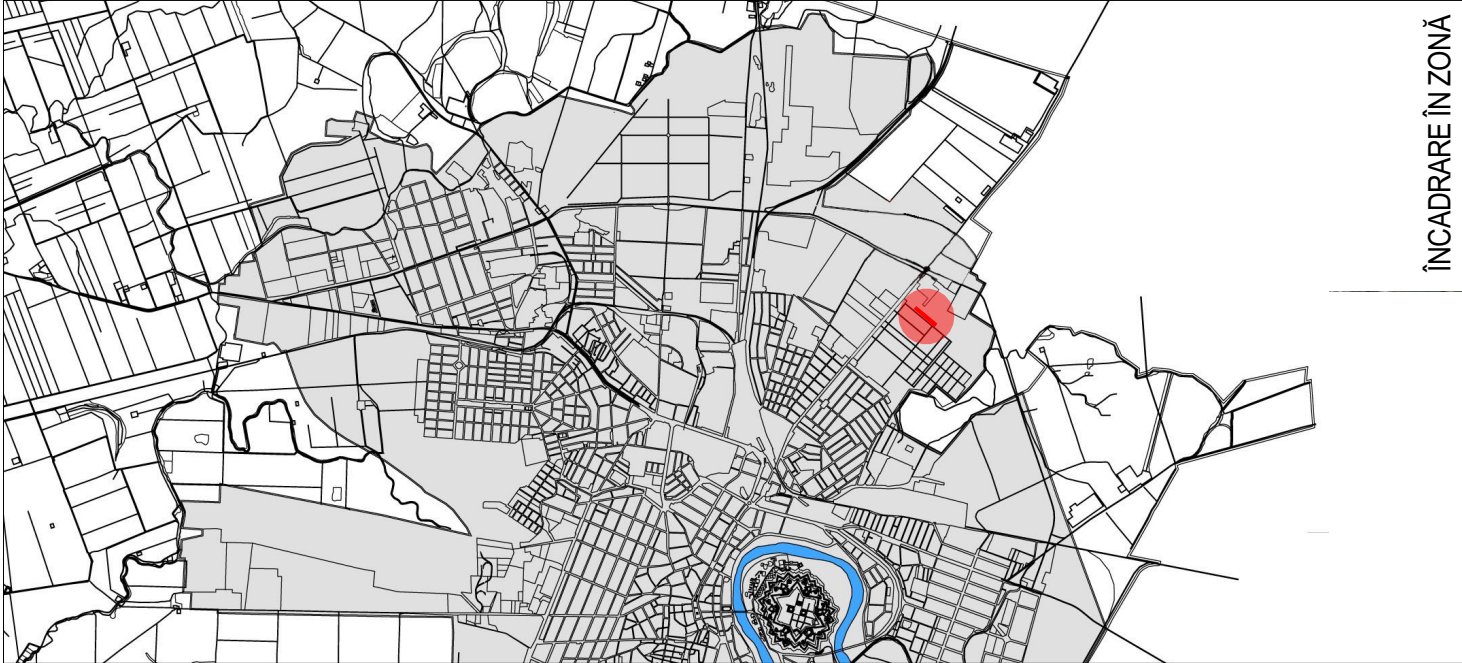


ZONĂ REZIDENTIALA SI FUNCTIUNI COMPLEMENTARE

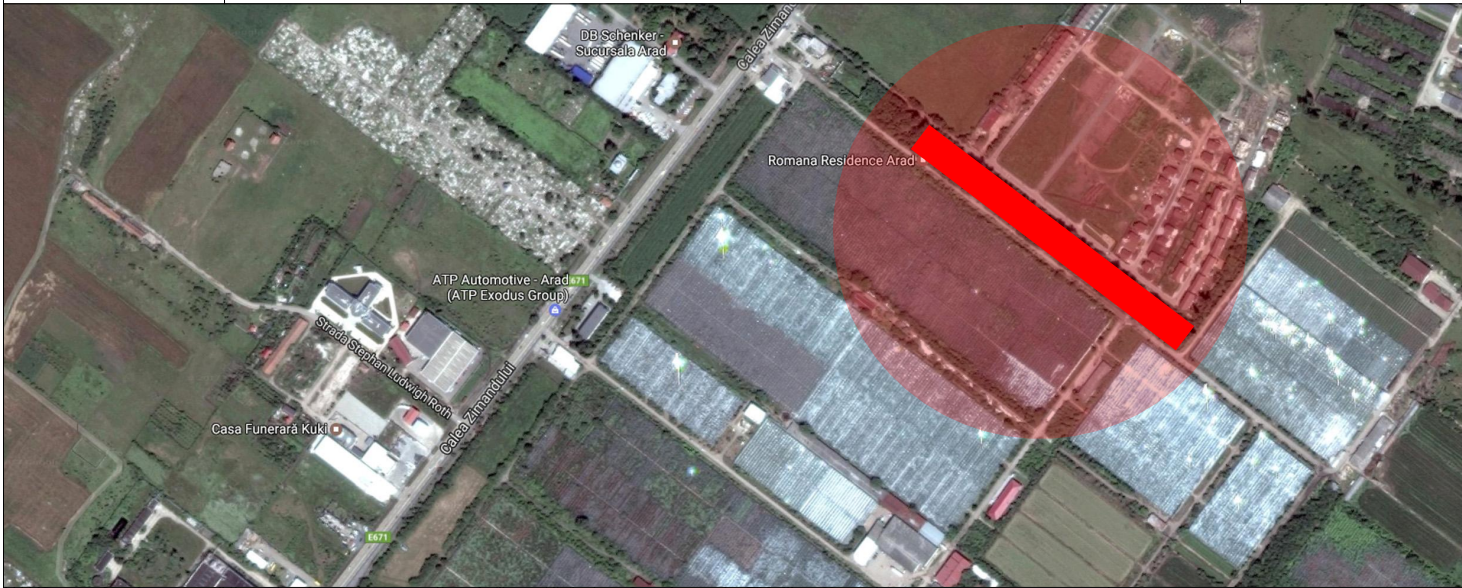

1

INCADRARE IN ZONA

ETAPA 2



ÎNCADRARE ÎN ZONĂ

SPECIALIST CU DREPT DE SEMNATURA R.U.R.:		PROIECTANT GENERAL	
 S.C. L'ARCHITECTURE D'AUJOURD'HUI S.R.L. Arad, str. Corneliu Coposu, nr. 24 C, et 6, jud. Arad tel.: 0357.430.030.		 S.C. PLASIS S.R.L. Timișoara, str. Tigrului, nr. 50, jud. Timiș tel.: 0765/256.949, e-mail: plasism@gmail.com	
		Scara: grafică	
SPECIFICATIE	NUME	SEMNATURA	
SPECIALIST RUR (DE)	arh. Gheorghe SECULICI		
PROIECTAT	arh. Raluca TOMESCU		apr. 2022
DESENAT	arh. Raluca TOMESCU		A4

DENUMIRE BENEFICIAR:	PR. NR.:
TEODORESCU MADALINA-MIHAELA	
AMPLASAMENT:	118/ 2017
ARAD , CALEA ZIMANDULUI CF.340316	
DENUMIRE PROIECT:	FAZA DE PROIECTARE:
PUZ. ZONA REZIDENTIALĂ ȘI FUNCȚIUNI COMPLEMENATRE	PUZ ETAPA 2
DENUMIRE PLANSA:	PLANSA NR.:
INCADRARE IN ZONA	01/08