

PLAN DE INCADRARE
SC. 1:20 000

LEGENDA

LIMITE:

ROȘU 8  LIMITA INTRAVILAN PROPUS

FOLOSINTA TERENURILOR

GALBEN CITRON 2  ARABIL - TEREN REGELEMENTAT

CĂI DE COMUNICATIE

 AUTOSTRADA A1

ROȘU 8  DRUM NATIONAL


PORTOCALIU 5  DRUM JUDEȚEAN

 POSIBILITATE DE DEZVOLTARE VIITOARE CIRCULATIE

 VIITOR DRUM EXPRES - ARAD - ORADEA

MOV 11  CALE FERATA

 CULOAR VERDE-ALBASTRU

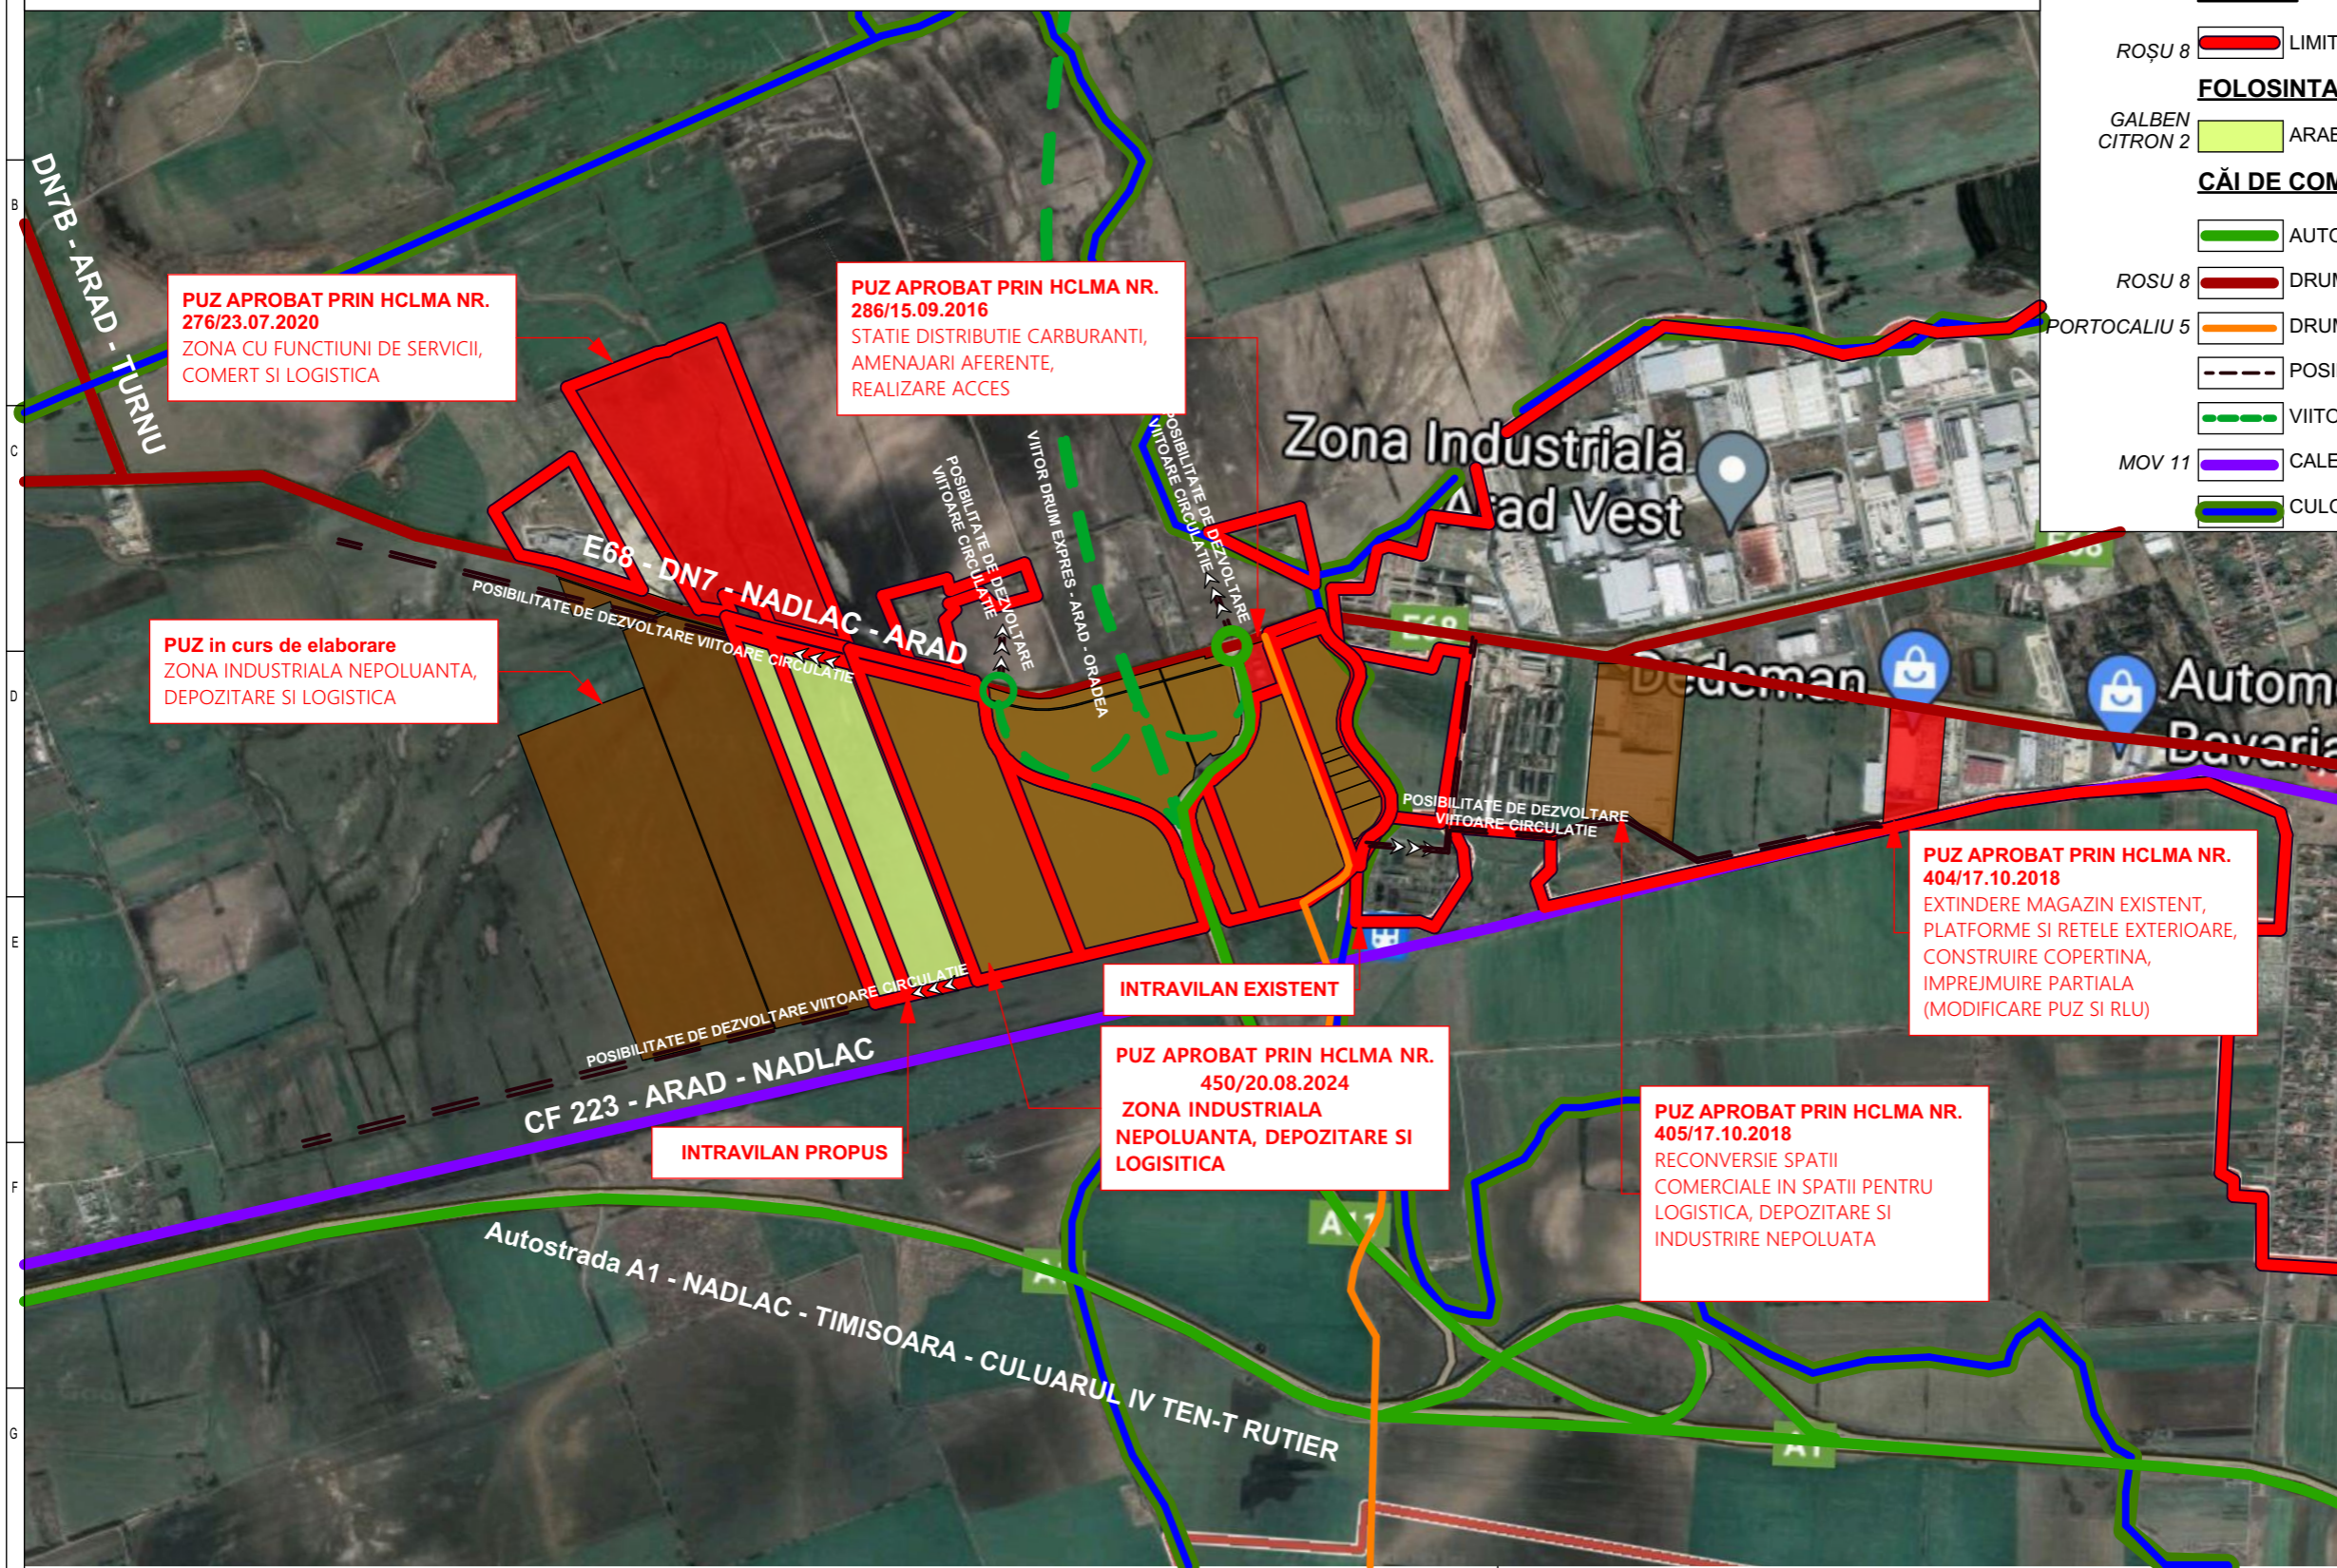

PUZ APROBAT PRIN HCLMA NR. 276/23.07.2020
ZONA CU FUNCTIUNI DE SERVICII, COMERT SI LOGISTICA

PUZ APROBAT PRIN HCLMA NR. 286/15.09.2016
STATIE DISTRIBUTIE CARBURANTI, AMENAJARI AFERENTE, REALIZARE ACCES


PUZ in curs de elaborare
ZONA INDUSTRIALA NEPOLUANTA, DEPOZITARE SI LOGISTICA

INTRAVILAN EXISTENT

PUZ APROBAT PRIN HCLMA NR. 450/20.08.2024
ZONA INDUSTRIALA NEPOLUANTA, DEPOZITARE SI LOGISTICA

PUZ APROBAT PRIN HCLMA NR. 404/17.10.2018
EXTINDERE MAGAZIN EXISTENT, PLATFORME SI REȚELE EXTERIOARE, CONSTRUIRE COPERTINA, IMPREJMUIRE PARTIALA (MODIFICARE PUZ SI RLU)

PUZ APROBAT PRIN HCLMA NR. 405/17.10.2018
RECONVERSIE SPATII COMERCIALE IN SPATII PENTRU LOGISTICA, DEPOZITARE SI INDUSTRIE NEPOLUATA

Coordonator RUR urb. Seculici Gheorghe				Beneficiar CIACHIR MIHNEA ADRIAN		Proiect nr : 133 /2024	
PROIECTANT GENERAL  S.C. RIF STYLE PROJECT S.R.L. Timisoara, str. Norma, nr. 4, jud. Timis CUI: 40354260; ORC: J35/ 4728/ 2018 Tel: 0757916351				Amplasament: Jud. Arad, Municipiul Arad, NR. C.F. 330197, 330207, 330488, 330489, 330497, 330500, 330493, 330492			
Specificatie	Nume	Semnatura	Scara:	Denumire proiect:		Faza:	
Sef Proiect	urb. Seculici Gheorghe		1:20000	"PUZ ZONĂ INDUSTRIALĂ NEPOLUANTĂ, PRODUCTIE, SERVICII, DEPOZITARE, LOGISTICĂ"		PUZ	
Proiectat	arh. Feier Raul		Data:	Titlu plansa:		Plansa nr.	
Desenat	arh. Feier Raul		IULIE 2024	PLAN DE INCADRARE		U01	