


PROPRIETATE ASUPRA TERENURILOR SC. 1:500

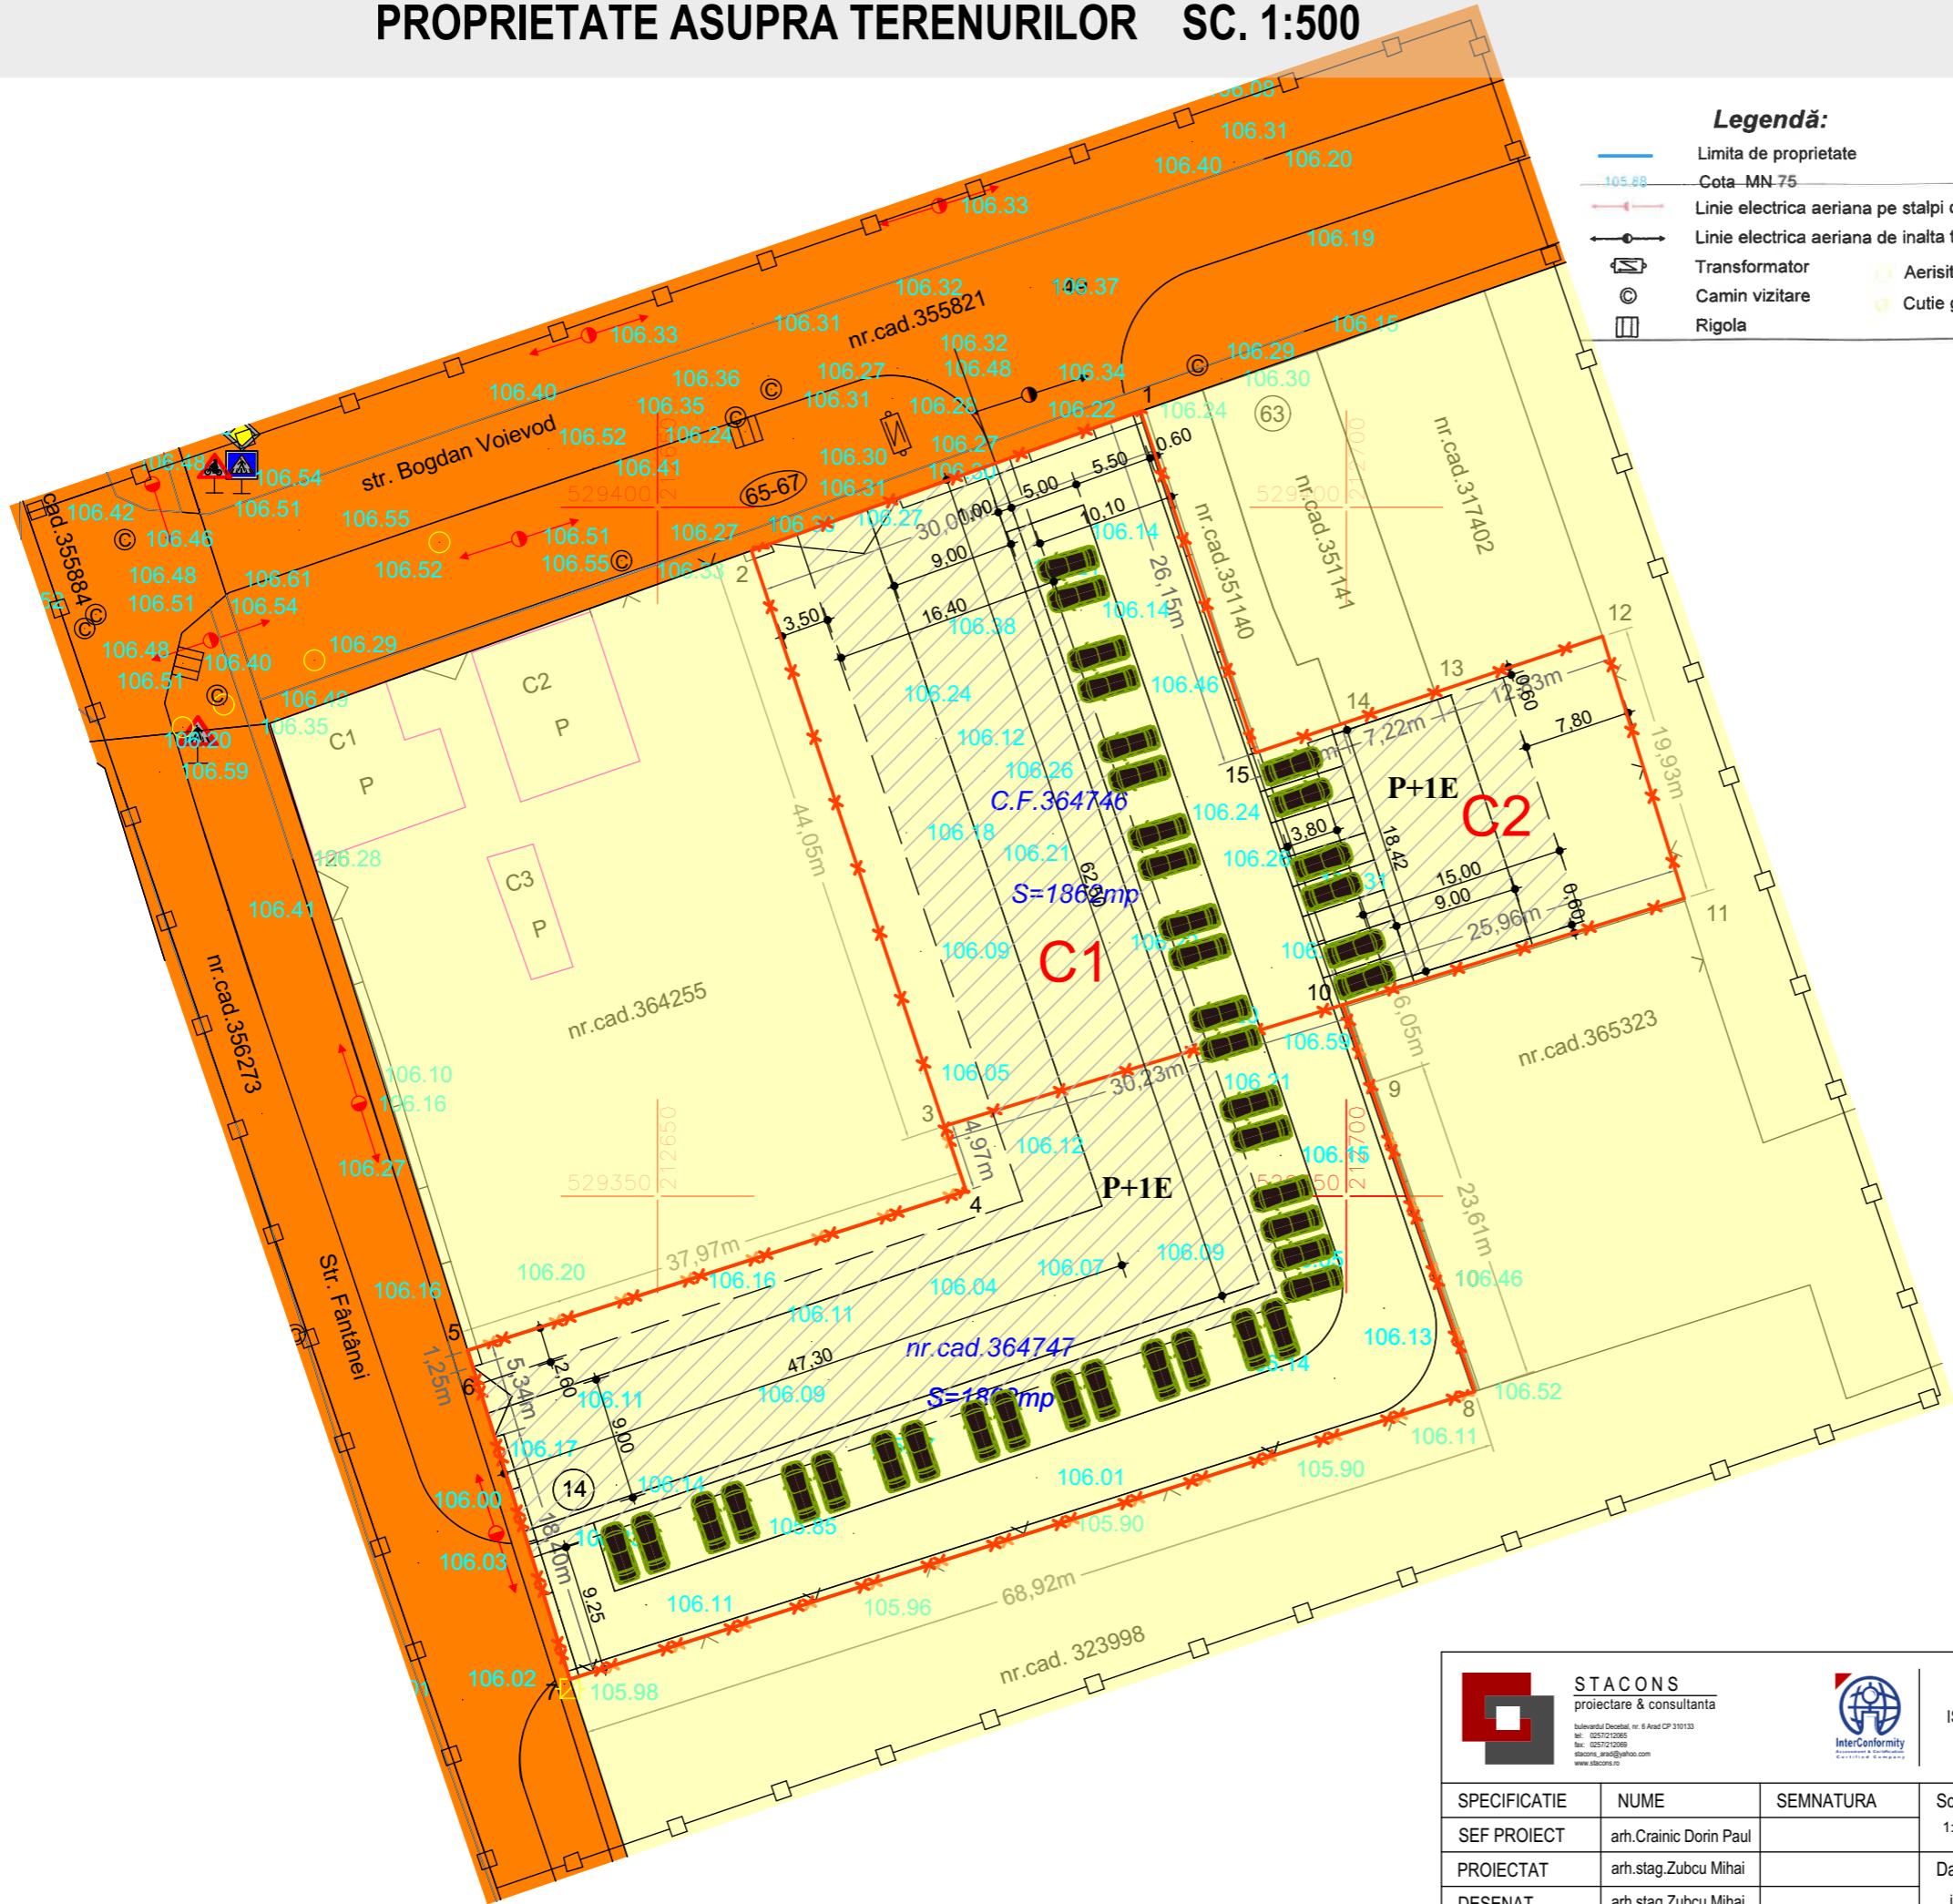

Legendă:

- Limita de proprietate
- Cota - MN-75
- Linie electrica aeriana pe stalpi de beton
- Linie electrica aeriana de inalta tensiune
- Transformator
- Camin vizitare
- Rigola
- Aerisitor gaz
- Cutie gaz

LEGENDA:

- N
- DELIMITARE
- ZONA STUDIATA 11.675 mp
- INCINTA CU PROPUNERI 3724 mp

INDICI URBANISTICI PROPUȘI

- P.O.T. maxim: 40.00%
- C.U.T. maxim: 0,8
- H max.: 10,00 m
- Spatiu verde: min. 35%
- Regim de inaltime: P+1E

Nr. Pct.	Coordonate pct.de contur		Lungimi latari D(i,i+1)
	X [m]	Y [m]	
1	529406.964	212685.068	30.001
2	529396.852	212656.823	44.046
3	529355.089	212670.820	4.970
4	529350.376	212672.399	37.974
5	529338.813	212636.228	1.254
6	529337.614	212636.596	23.745
7	529314.937	212643.638	68.921
8	529335.824	212709.318	23.605
9	529358.166	212701.699	6.048
10	529363.889	212699.742	25.957
11	529371.609	212724.524	19.926
12	529390.633	212718.596	12.828
13	529386.551	212706.435	7.220
14	529384.254	212699.590	6.502
15	529382.186	212693.426	26.150
S=3723.50mp			

ZONIFICARE

- a) DOMENIUL PUBLIC
 - TEREN DIN DOMENIUL PUBLIC DE INTERES LOCAL
- b) DOMENIUL PRIVAT
 - TEREN PROPRIETATE PRIVATA A PERSOANELOR FIZICE SAU JURIDICE
 - COTA DE NIVEL

STACONS proiectare & consultanta <small>bulevardul Decembrie, nr. 6 Arad CP 310133 tel: 0257220066 fax: 0257220068 stacons_arad@stacons.com www.stacons.ro</small>	ISO 9001 : 2015	Beneficiar: Timbus Raluca Alt Helmuth Alt Cornelia		Nr. proiect: 93/2023
		Scara: 1:500	Format: A3	Titlu proiect: Elaborare P.U.Z. si R.L.U.: "Construire zona rezidentiala" <small>Jud. Arad, localitatea Arad, str. Bogdan Voievod, nr. 65-67, CF NR. 364746 ARAD; CF NR. 364747 ARAD</small>
SPECIFICATIE	NUME	SEMNTATURA	Data:	Titlu plansa: PROPRIETATE ASUPRA TERENURILOR
SEF PROIECT	arh. Crainic Dorin Paul		ian. 2021	
PROIECTAT	arh. stag. Zubcu Mihai			
DESENAT	arh. stag. Zubcu Mihai			