




PERSPECTIVA INSERTIE VOLUMETRICĂ ÎN SITU



PERSPECTIVA CLADIRI BLOCURI VEDERE DINSPRE CALEA AUREL VLAICU

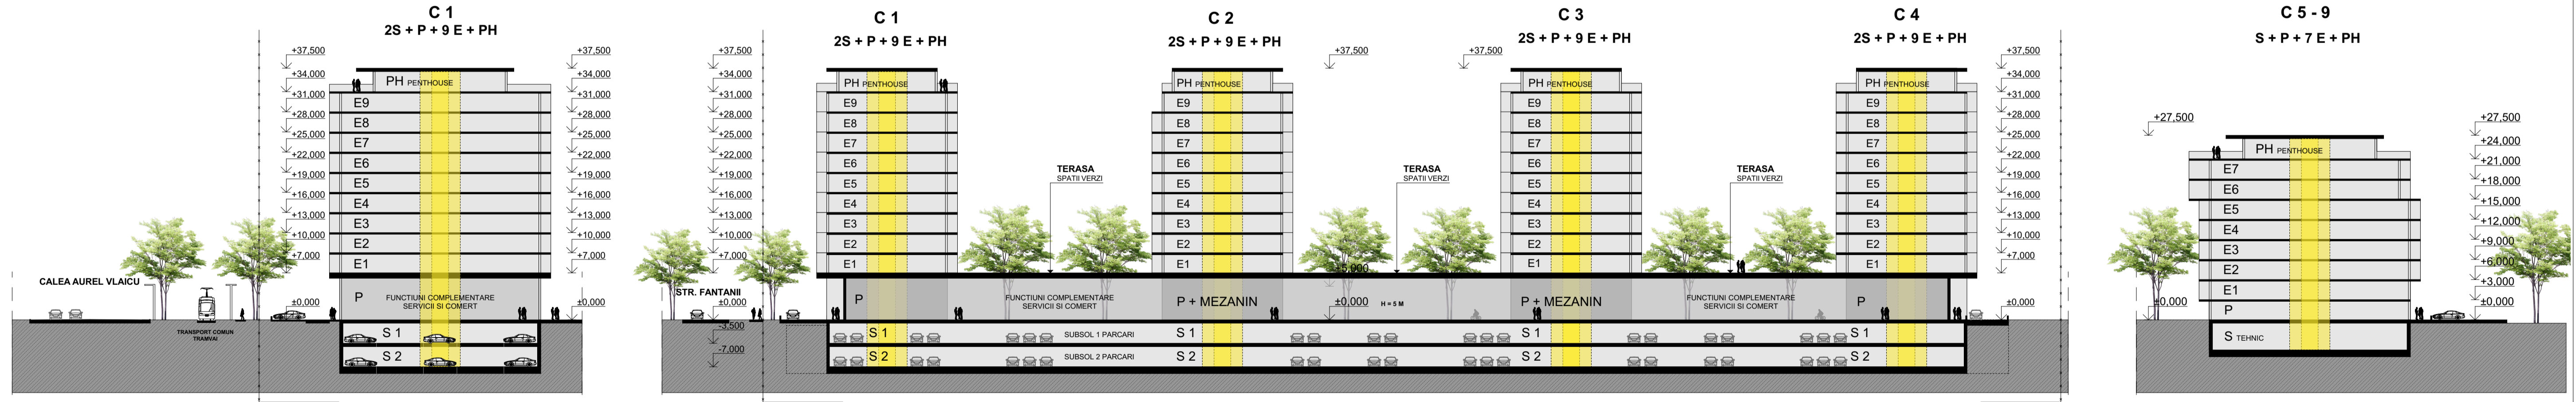

S1 - SECTIUNE TRANSVERSALA C1 (2S + P + 9E + PH)
CORP BLOC, SPATII COMERCIALE, SUBSOL (2S) PARCARI
SCARA 1 : 500

S2 - SECTIUNE TRANSVERSALA C1- C4 / S3 - SECTIUNE LONGITUDINALA C5-C9
CORPURI BLOCURI, SPATII COMERCIALE, 2S SUBSOL PARCARI SI 1 S SUBSOL TEHNIC
SCARA 1 : 500

SPECIALIST CU DREPT DE SEMNATURA R.U.R.:		PROIECTANT GENERAL		BENEFICIAR: S.C. ADAMA MANAGEMENT S.R.L. Bucuresti, Sectorul 1, str. Soseaua Bucuresti - Ploiesti, 73-81, Clădirea 3, etl. Camera 1.08		PR. NR.: 580/2023	
COORDONATOR URBANISM R.U.R. (DE): arh. Gheorghe SECULICI		SEMNATURA:		AMPLASAMENT: jud. Arad, Municipiul Arad, Calea Aurel Vlaicu, Cf. Nr. 310277 Arad		FAZA DE PROIECTARE: PUZ AVIZ OPORTUNITATE	
PROIECTAT: arh. Ela Falcă		SEMNATURA:		DENUMIRE PROIECT: ÎNTOCMIRE PUZ SI RLU AFERENT, ZONA CU FUNCTIUNI MIXTE - LOCUINTE COLECTIVE ÎN REGIM DE ÎNALȚIME 2S + P + 9E + PH SI FUNCTIUNI COMPLEMENTARE, SERVICII SI COMERT, TURISM, ADMINISTRATIV, SPATII VERZI, LOCURI DE PARCARE		PLANSĂ NR.: U05	
DESENAT: arh. Călin Mureșan		SEMNATURA:		DENUMIRE PLANȘA: SCHEME DE CONCEPT		PLANSĂ NR.: U05	