


MOBILARE URBANĂ

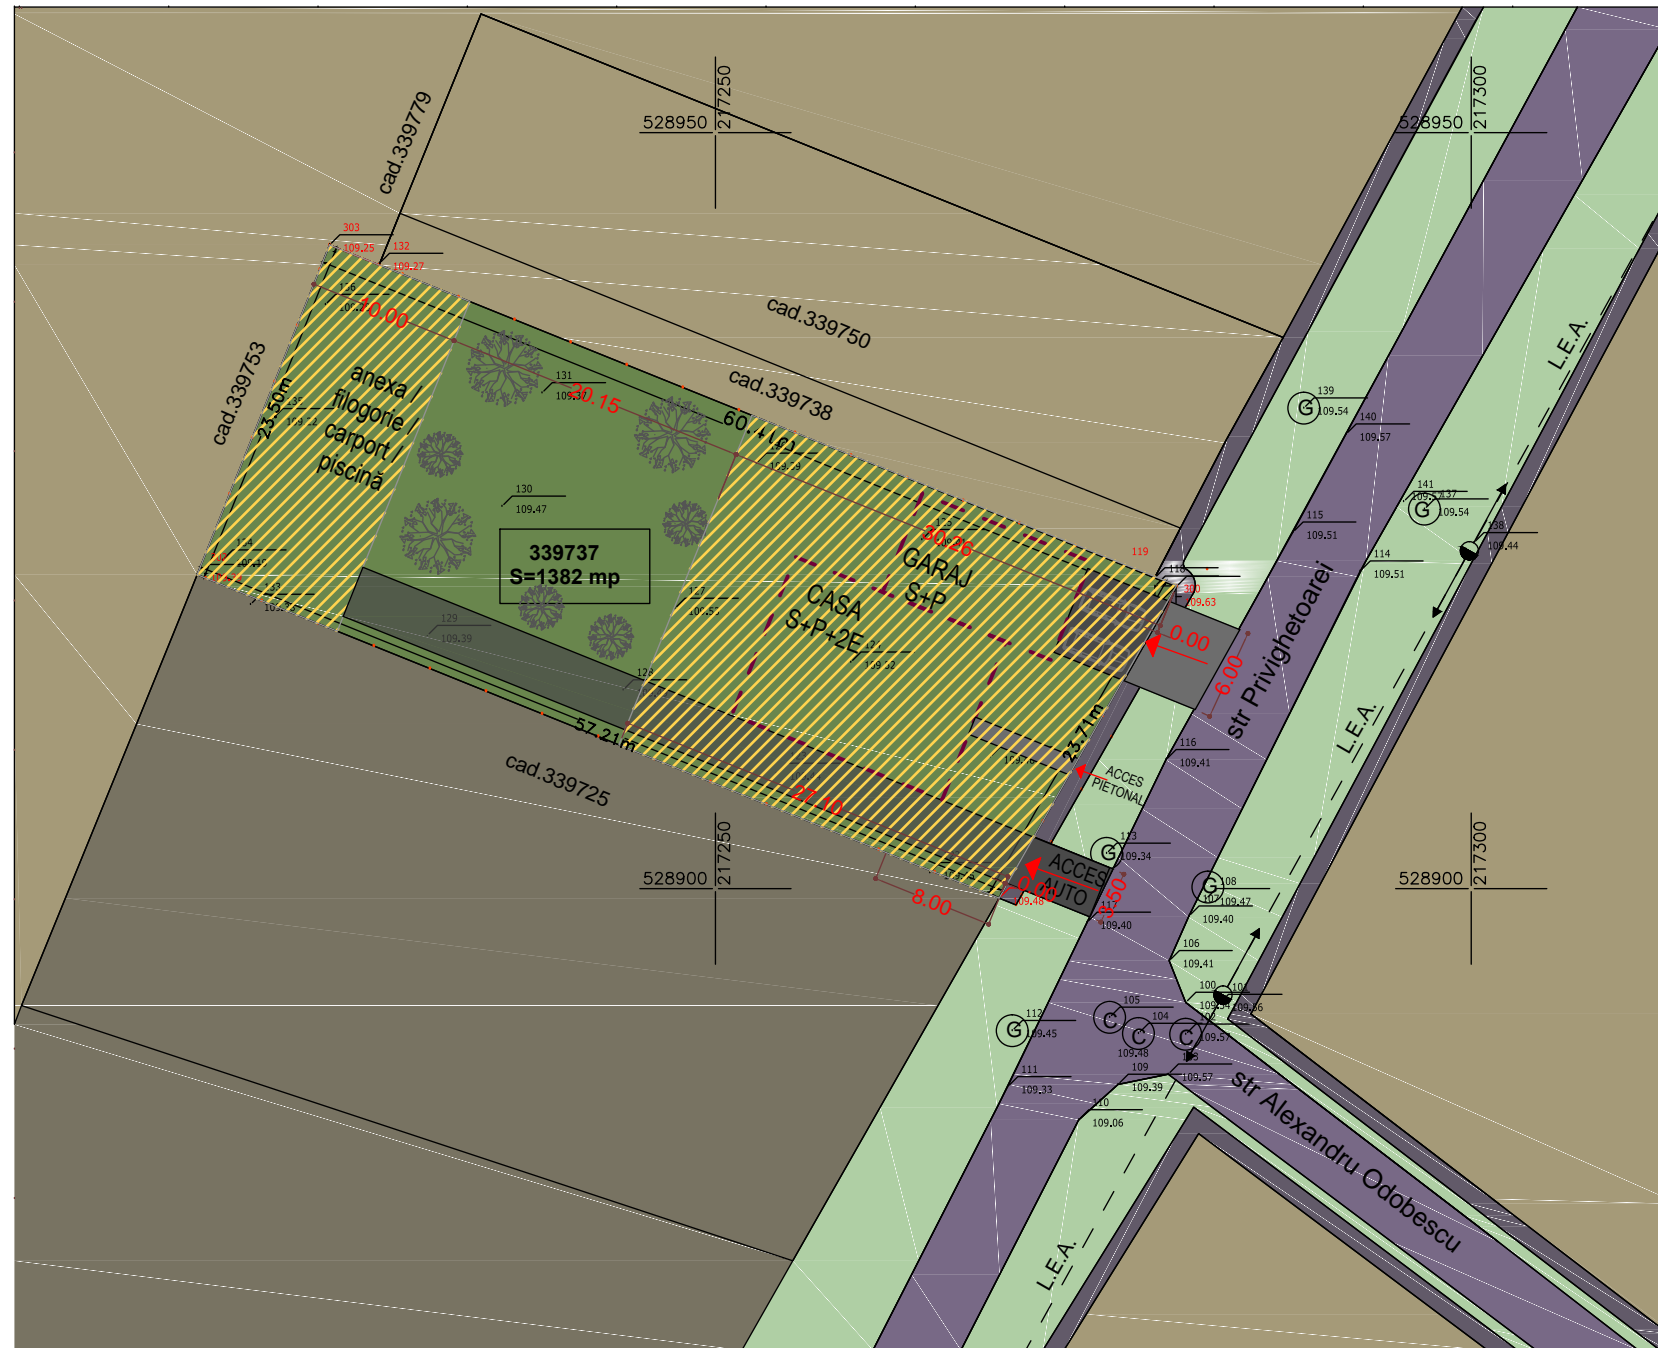

LEGENDA:

- INCINTĂ CU PROPUNERI 1382 mp
- ZONĂ STUDIATĂ 9.700 mp
- TEREN ARABIL IN INTRAVILAN
- CURȚI CONSTRUCȚII IN INTRAVILAN
- CAROSABIL / TROTUAR
- SPAȚII VERZI ȘI PLANTATE ALINIAMENT
- RETRAGERI MAXIME FAȚĂ DE ALINIAMENT 8,00 M
- ACCES AUTO PROPUS
- CAROSABIL ȘI PIETONAL IN INCINTĂ
- ZONĂ CONSTRUIBILĂ PENTRU LOCUINȚĂ, GARAJE , ANEXE P.O.T. max.=40%
- SPAȚII VERZI AMENAJATE IN INCINTĂ

Legenda:

- Linie electrica aeriana pe stilpi de beton
- Gard din beton
- Camin de vizitare canal

Parcela (mas)

Nr. Pct.	Coordonate pct.de contur		Lungimi laturi D(i,i+1)
	X [m]	Y [m]	
132	528941.250	217227.750	55.327
119	528920.549	217279.058	1.549
300	528919.980	217280.499	23.714
301	528899.371	217268.768	57.206
302	528920.765	217215.713	23.501
303	528942.571	217224.475	3.531

S(mas)=1381.66mp P=164.828m

arhitect	Alexandru Nagy Vizitiu		
COORDONATOR R.U.R.	NUME	SEMNĂTURA	REFERAT / EXPERTIZA NR. / DATA
 BIROU INDIVIDUAL DE ARHITECTURA ARHITECT MARIANA TURDA Arad, Aleea Azur nr.2 - tel: 0722.625.336 - e-mail: office.mariana.turda@gmail.com	Beneficiar:		BÎTE COSMIN IONEL BÎTE ALINA LAVINIA Jud. Arad, mun. Arad, Calea Aurel Vlaicu bloc Z-24, scara C, etaj 3, apartament 8
			Proiect nr. 304 Faza: P.U.D.
Titlu proiect:			ÎNTOCMIRE P.U.D. ȘI A.C.
SPECIFICAȚIE			NUME
ȘEF PROIECT			arh. Turda Mariana
PROIECTAT			arh. Turda Mariana
DESENAT			arh. Turda Mariana
SCARA:			1:500
DATA:			dec.2021
Titlu planșă:			MOBILARE URBANĂ
			Planșa nr.: 5 din 6
			Format: A3

© copyright-drept de autor conf. L-8/96 actualizată prin L-53/2015