

**ROMANIA
JUDETUL ARAD
MUNICIPIUL ARAD
CONSILIUL LOCAL**

PROIECT

**Avizat
SECRETAR
Doina Paul**

**HOTĂRÂREA nr. _____
din _____ 2009
privind atribuirea de denumire unei străzi noi din municipiul Arad**

Consiliul Local al Municipiului Arad;

Având în vedere:

- raportul Serviciului Cadastru din cadrul Primăriei Municipiului Arad, înregistrat cu nr. _____ 2009; în baza solicitării proprietarilor imobilelor nou construite în zonă.
- Avizul Comisiei Judetene de Atribuire de Denumiri nr. _____ din _____ 2009
- rapoartele comisiilor de specialitate ale Consiliului Local al Municipiului Arad;
- prevederile O.G. nr. 63/2002 privind atribuirea sau schimbarea de denumiri, aprobată, cu modificările și completările ulterioare, prin Legea nr. 48/2003;

În temeiul prevederilor art.36, alin.(2), lit.”c”, alin.(5), lit.”d” art. 45 din Legea nr.215/2001, privind administrația publică locală, republicată, cu modificările și completările ulterioare,

H O T Ă R Ă Ș T E :

Art. 1. Se aprobă atribuirea de denumire de stradă în municipiul Arad,

”STR. CONSTANTIN GRIGORE DUMITRESCU” conform planului anexat.

Art. 2. Cu ducerea la îndeplinire a prezentei hotărâri se încredințează Serviciul Administrare Imobile, din cadrul Administrației Patrimoniului Local și se comunică celor interesați prin grija Serviciului Administrație Publică Locală, din cadrul Primăriei Municipiului Arad.

PREȘEDINTE DE ȘEDINȚĂ,

**SECRETAR,
Doina Paul**

PRIMARUL MUNICIPIULUI ARAD

Nr. _____ din _____ 2009

Primarul Municipiului Arad,

Având în vedere:

- Adresa nr. 6106 din 05.02.2009, a proprietarilor construcțiilor realizate pe amplasamentul –situat în municipiul Arad, cartier Aradul Nou, realizând o legătură între str. Constituției și str. Ogorului, în vederea acordării unei denumiri de stradă.

-Avizul nr. _____ din _____ a Comisiei județene de atribuire de denumiri de străzi;

În temeiul prevederilor art. 36, alin.(2), lit.”c”, alin.(5), lit.”d” și art. 45 din Legea nr.215/2001 privind administrația publică locală, republicată, cu modificările și completările ulterioare;

EXPUNERE DE MOTIVE

Urmare solicitării proprietarilor construcțiilor, cu destinație de locuințe sau industriale, nou realizate, pe amplasamentul situat între străzile Constituției și Ogorului, pentru a facilita preschimbarea tuturor actelor de stare civilă, obținerea aprobărilor necesare racordării la utilitățile existente în zonă (energia electrică, apa curentă, gaz).

Menționăm că au mai existat propuneri de denumire de stradă pentru amplasamentul respectiv, dar nu s-a primit avizul Comisiei județene de atribuire de denumiri de străzi.

Față de cele de mai sus, se propune promovarea unui proiect de hotărâre pentru acordarea de denumire de stradă:

- STR. CONSTANTIN GRIGORE DUMITRESCU -

PRIMAR
Gheorghe Falcă

PRIMARIA MUNICIPIULUI ARAD
ARHITECT SEF
SERVICIUL CADASTRU

Nr. _____/A6/_____

R A P O R T

Referitor la : solicitarea proprietarilor locuințelor nou realizate pe amplasamentul situat în cartierul Aradul Nou, care face legătura între străzile Constituției și Ogorului, prin adresa nr. 6106 din 05.02.2009, în vederea acordării unei denumiri de stradă.

Obiect : propunerea privind promovarea unui proiect de hotărâre pentru atribuirea de denumire de stradă.

Urmare faptului că pe amplasamentul descris mai sus, s-au realizat construcții cu destinația de locuințe, sau industriale, proprietarii acestora întâmpină greutăți în ceea ce privește obținerea aprobărilor necesare racordării la utilități, și în ceea ce privește preschimbarea tuturor actelor de stare civilă, etc.

Având în vedere avizul nr. _____ din _____ al Comisiei județene de atribuire de denumiri, de pe lângă Prefectura Județului Arad, aviz favorabil pentru atribuirea de denumire de stradă a numelui celui care a fost CONSTANTIN GRIGORE DUMITRESCU - născut la data de 27 mai 1928 în localitatea Ciumați, județul Prahova, om politic român, fost deținut politic, fost senator de orientare creștin democrată, președinte al foștilor deținuți politici din România.

A urmat destinul familiei sale în lupta împotriva comunismului, fiind arestat în repetate rânduri, de către Siguranța și Jandarmeria comunistă.

În data de 22 decembrie 1989, s-a implicat direct în revoluție, iar de atunci a participat continuu în lupta pentru edificarea democrației în România.

A decedat la data de 05. decembrie.2008, la vârsta de 80 de ani.

Față de cele de mai sus, propunem promovarea unui proiect de hotărâre pentru acordarea de denumire de stradă " STR. CONSTANTIN GRIGORE DUMITRESCU ", conform planului anexat.

VICEPRIMAR,
ing. Simona Geanina Pistru Popa

ARHITECT ȘEF,
ing. Szasz Mirela

ȘEF SERVICIU,
ing. Doina Brănuțiu

Serviciul Cadastru
Red./Dact. Doina Gălășel

Cod:PMA-S1-01

10/91 și Le

453/2001-pentru
1991; Legea nr. 1
ntre modificarea L
gea Energiei Elect
e de interes public
le cadru de furniz
nice de interes gene

ru persoană fizică)

ă de beneficiar (e

nică suplimentară
neficiarul (sau ca
onsecințele ce de
il accidentelor d


ectrică se va de
re de rețele de J.

a obiectivului s

ul va obține ob
HIDROELEC


utorizat în do

ehnice depu
cile lucrării

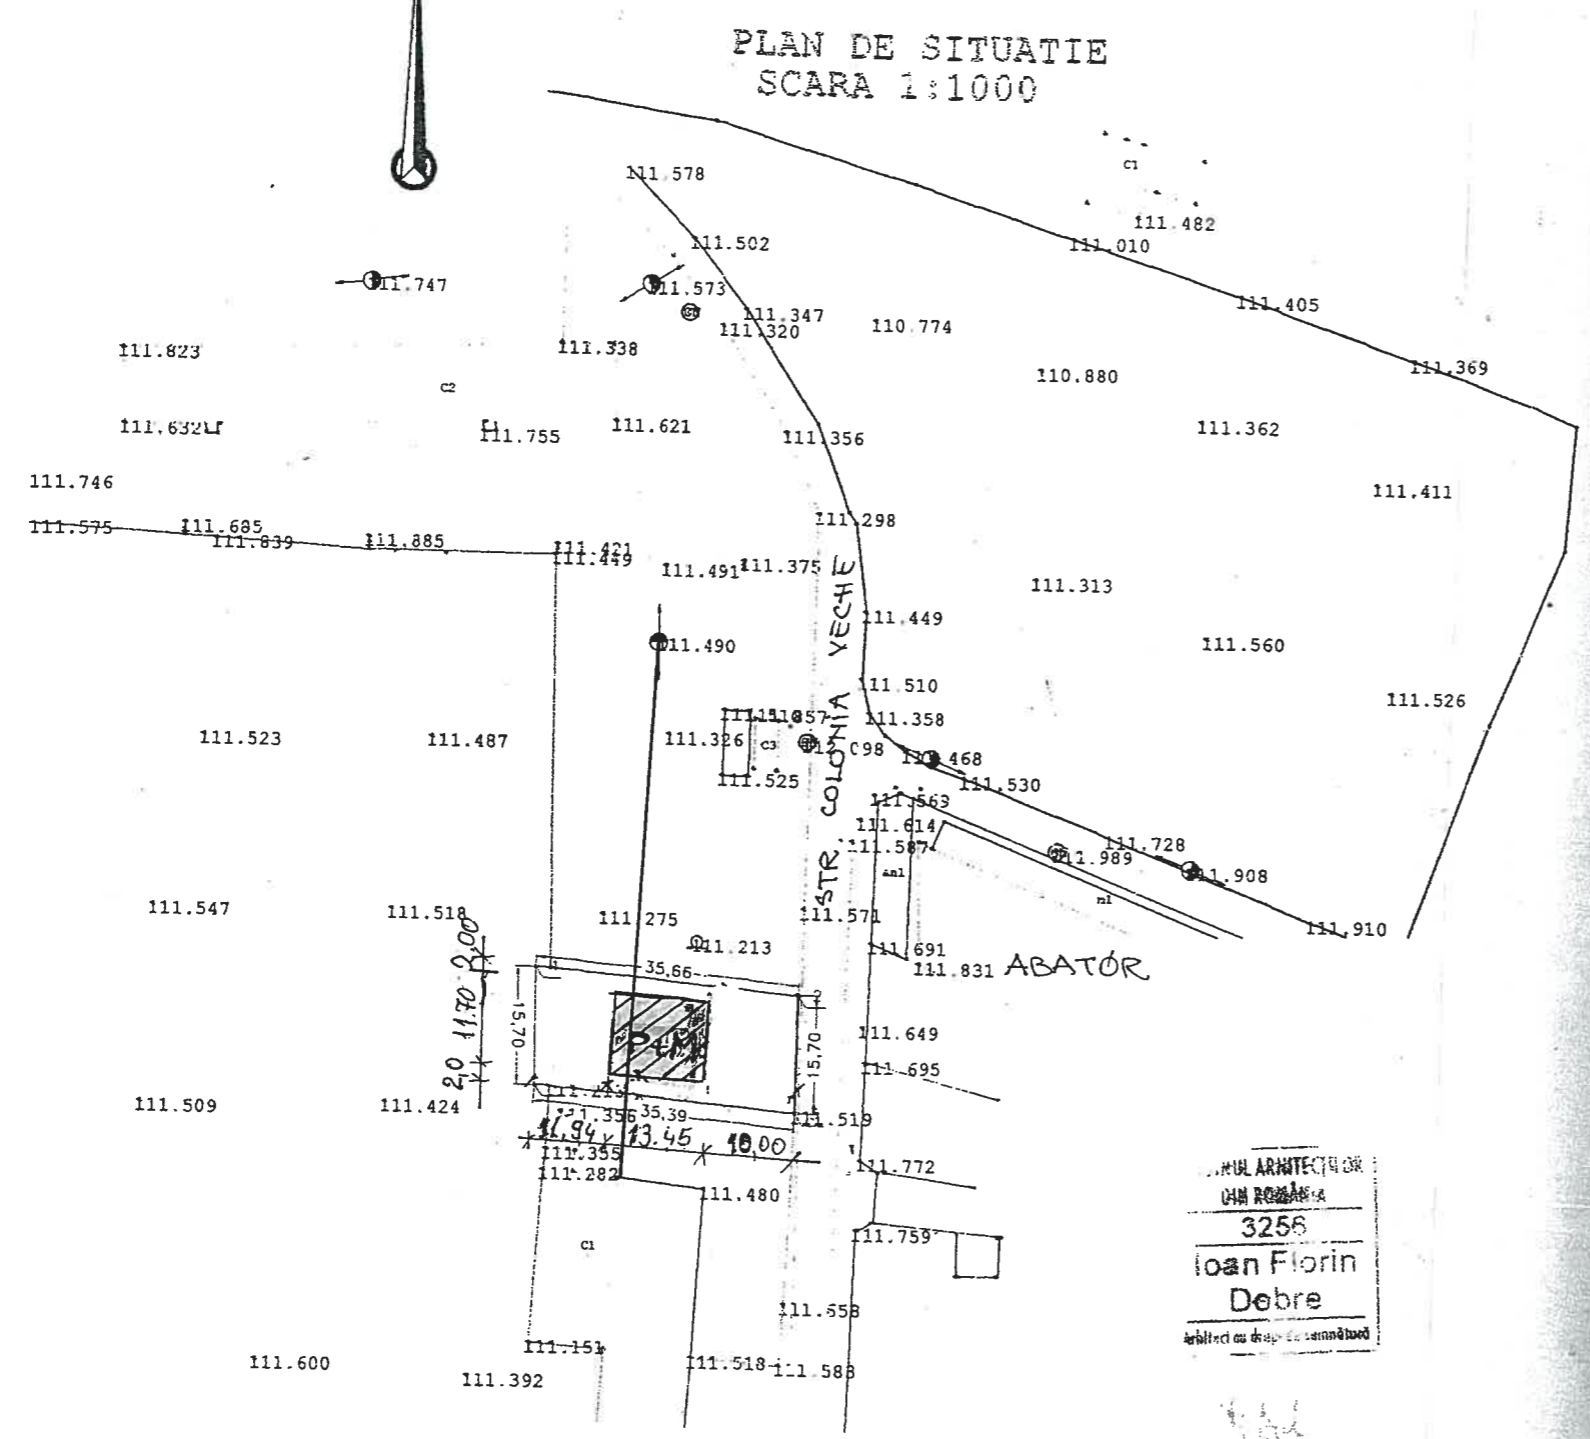

Nr. Pct.	Coordonate pct. de contur		Lungimi laturi D(i, i+1)
	Y [m]	X [m]	
0	1	2	3
1	523157.987	215024.856	35.661
2	523154.978	215060.398	15.701
3	523139.241	215060.180	35.394
2	523142.235	215024.913	15.700
1	523157.987	215024.856	0.000

S(S2)=557.67mp P=102.55m

 CLĂBIRE PEOPUSĂ
PENTRU CONSTRUIRE
SEDIU FIRMA
P+ZE P+M

POT.=17%
C.U.T.=0,30

ARHITECT
IOAN FLORIN
DOBRE
Arhitect cu drept de semnătură


SDPEE ELECTRICA BANAT
SUCURSALA ARAD
Insoteste avizul nr. 1599/27.03.00

INCADRAREA IN ZONA* ins: ne gosp. finesa
SCARA 1:10000

JUDETUL / ARAD
PRIMARIA MUNICIPALITATII ARAD
ANEXA LA
CERTIFICATUL DE URBANISM
Nr. 1177 din 03. MAR. 2003
Arhitect sef.

JUDETUL / ARAD
PRIMARIA MUNICIPALITATII ARAD
ANEXA LA
CERTIFICATUL DE URBANISM
Nr. 1181 din 12. IUG. 2005
Arhitect sef.

JUDETUL / ARAD
PRIMARIA MUNICIPALITATII ARAD
ANEXA LA
CERTIFICATUL DE URBANISM
Nr. 2200 din 11. IUG. 2005
Arhitect sef.

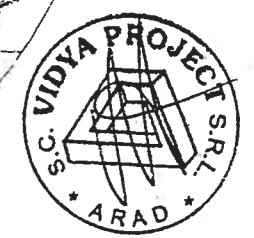

Oficiul National de Cadastru,
Geodezie și Cartografie
Oficiul Județean de cadastru,
geodezie și cartografie
Nr. de inregistrare... data...
Certificat și recepționat:
Funcția:

Suprafata masurata=557.67 mp

EXECUTANT:
S.C. DENCAD TOPO S.R.L.
ARAD str. Crasna nr. 1/b
tel. 0257-271872 ; 0745-846700
C.F.15560740
ACTIUNEA NUMELE SEMNATURA
Masurat ch. Dora V. Petru Scara 1:1000
Redactat ch. Zecol Alex Scara 1:10000

BENEFICIAR:
DAN GEORGESCU și
Butcovan Maria
PLANSĂ 01
LUCRAREA
IULIE 2005