

MOBILARE URBANA SC. 1:300

PUZ



CONSTRUIRE CLADIRE cu destinatia de SPATII COMERCIALE si functiunea SPATII SERVICII
str.Bucegi, nr. 2, CF nr. 346076 Arad


- ZONA STUDIATA 5 400 mp
- INCINTA CU PROPUNERI 261 mp
- ZONA LOCUIRE
- ZONA PENTRU LOCUINTE SI SERVICII
- ZONA SERVICII
- ZONA CAI DE COMUNICATIE RUTIERA
- ALEI PIETONALE, PLATFORME
- ZONA VERDE
- PROPOS**
- ZONA EDIFICABILA PERNTRU SPATII COMERCIALE SI SERVICII
- DRUM DE ACCES , ALEI
- PARCAJE (DALE INIERBATE)
- ZONA VERDE AMENAJATA / DALE INIERBATE 20%
- PLATFORMA PROPUA PENTRU PUBELE
- GARD FONIC

Inventar de coordonate / Stereo 70 / nr. cad. 346076

Nr. Pct.	Coordonate pct.de contur		Lungimi laturi D(i,j+1)
	X [m]	Y [m]	
1	527758.970	214914.565	30.610
2	527732.832	214898.634	0.645
3	527732.367	214898.187	1.250
4	527731.965	214897.003	13.019
5	527744.944	214895.980	0.149
6	527744.951	214895.129	9.674
7	527754.585	214895.249	0.271
8	527754.559	214894.979	2.420
9	527756.967	214894.743	19.923

S(1)=260.81mp P=77.962m

- LEGENDA**
- delimitarea imobilului
 - limită de proprietate
 - gard zidărie
 - gard metalic
 - delimitarea construcțiilor
 - capac vizitare apă
 - poartă
 - linie de gaz
 - cotă de nivel
 - rigolă
 - aerisire gaz
 - rigolă
 - linie tramvai
 - stâlp linie electrică

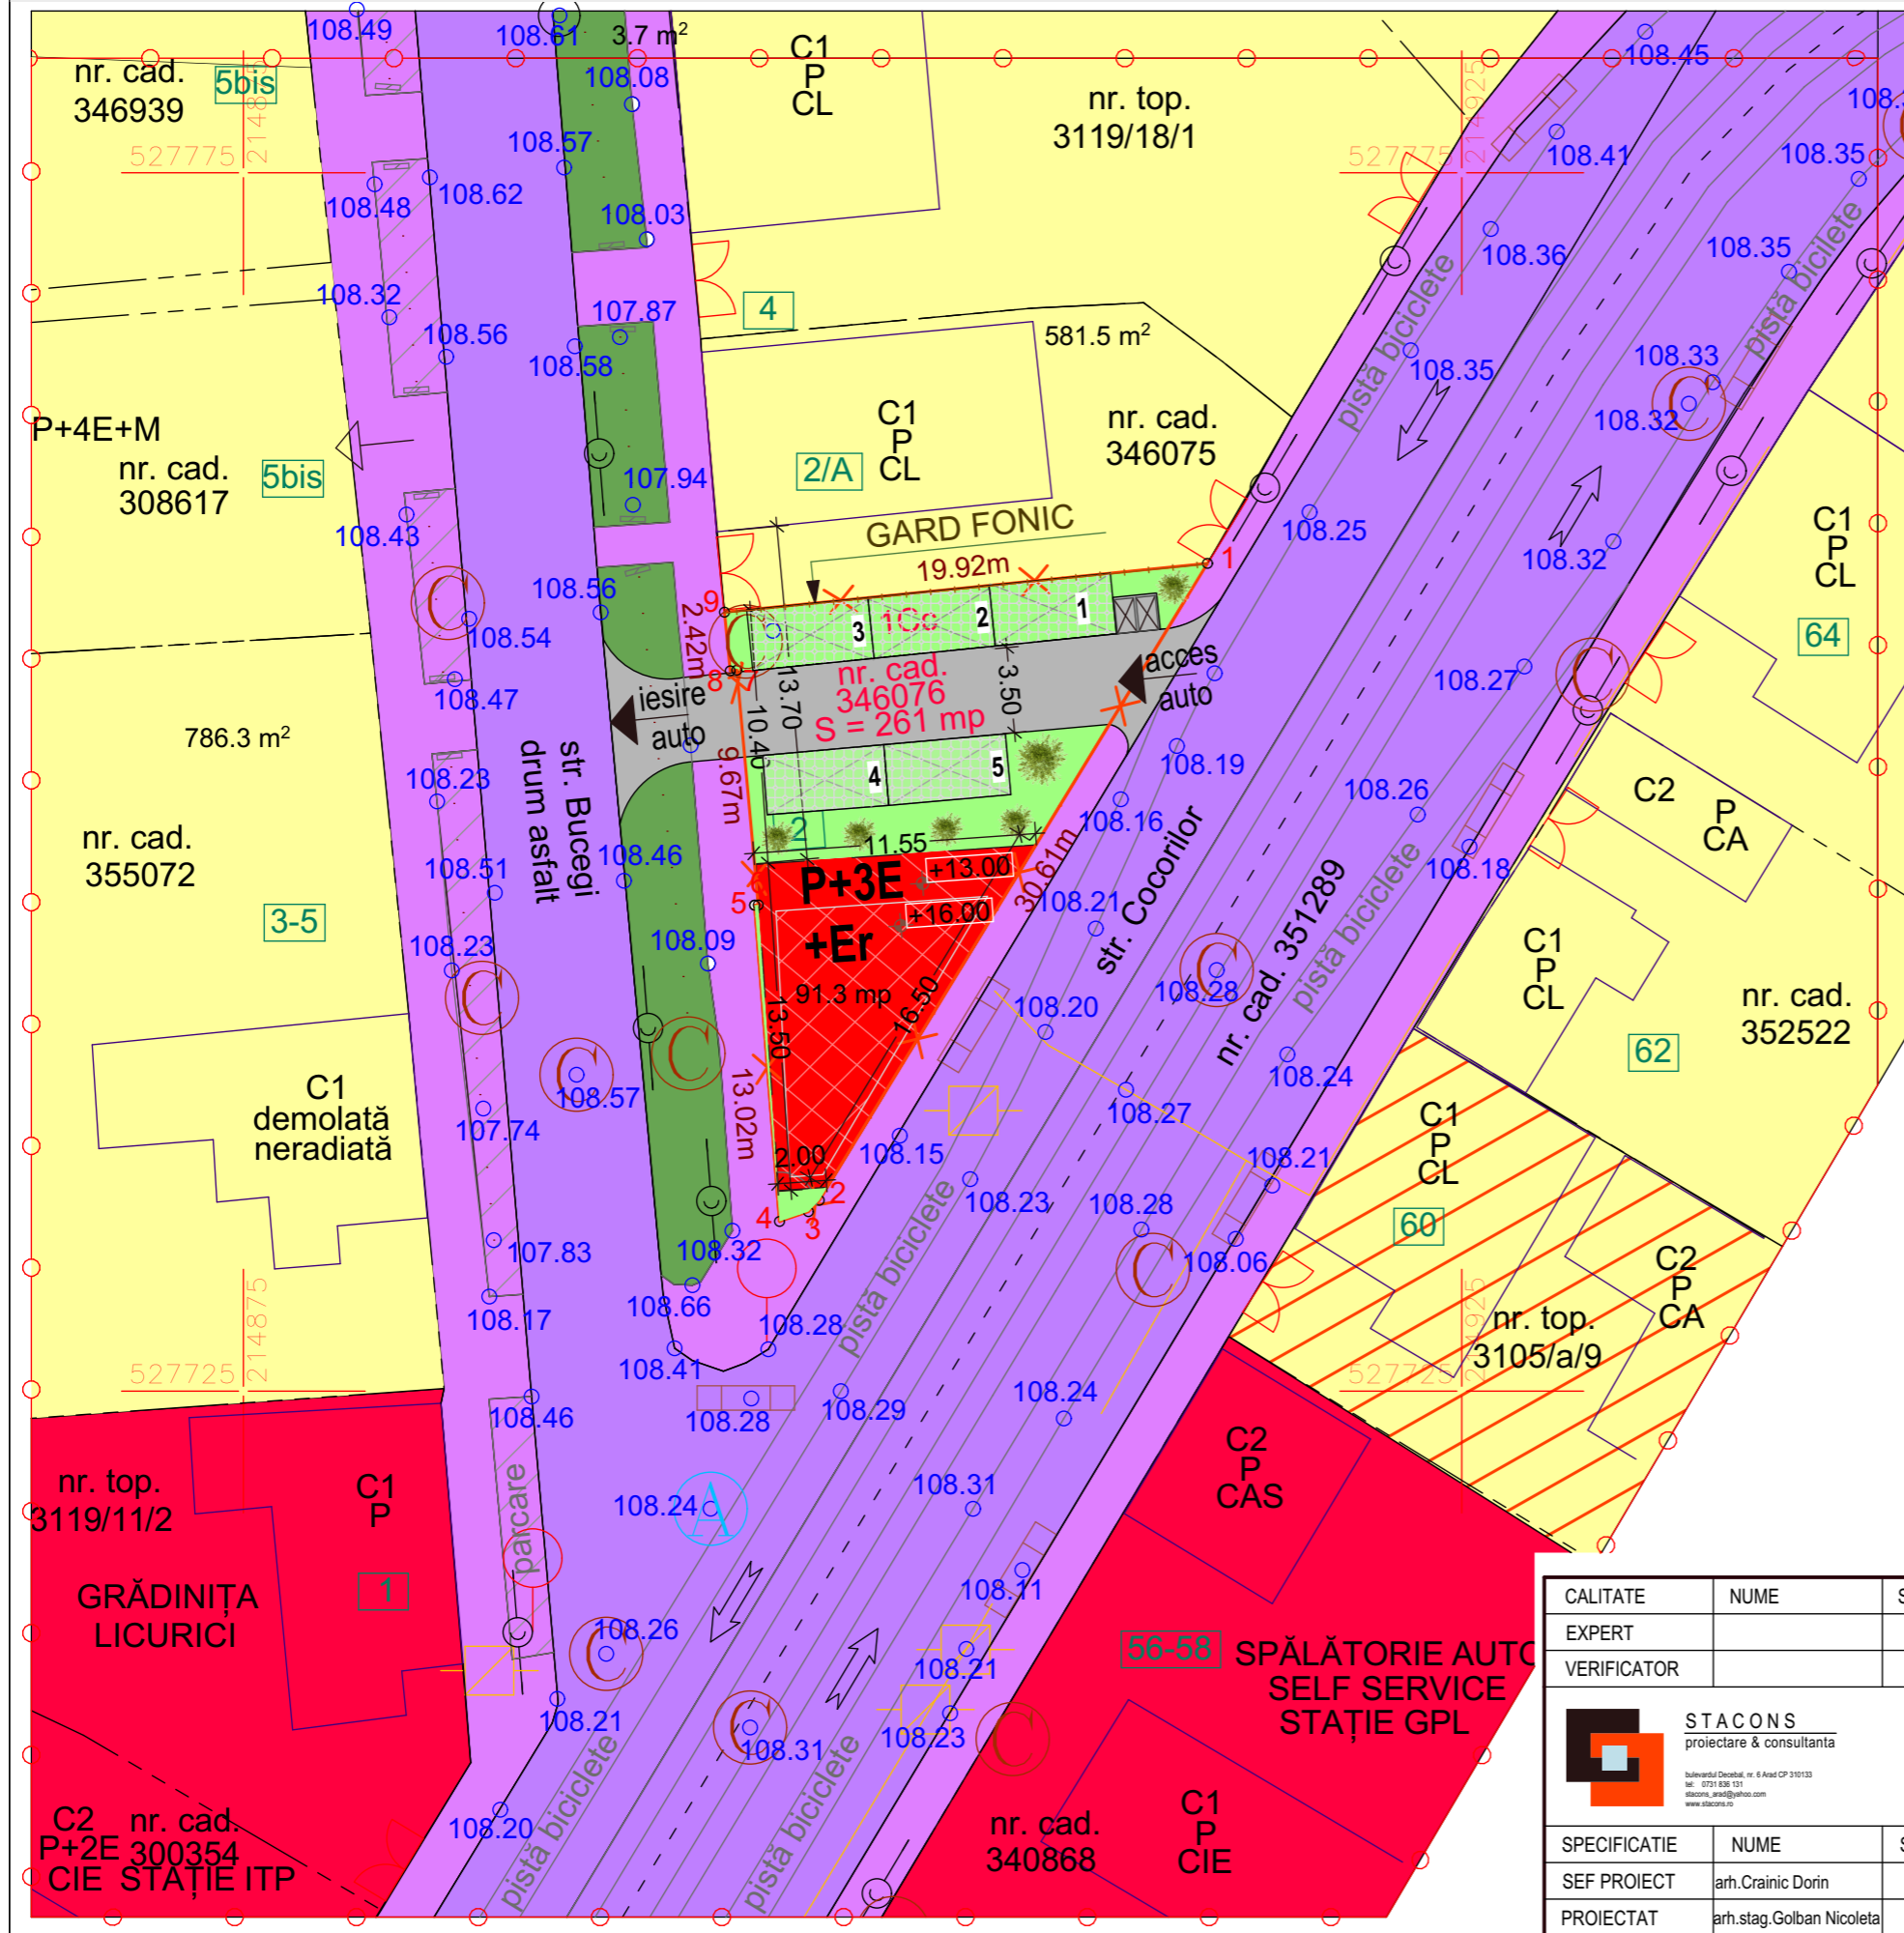

CALITATE	NUME	SEMANTURA	CERINTA	REFERAT / EXPERTIZA NR.	DATA
EXPERT					
VERIFICATOR					
STACONS proiectare & consultanta <small>bulevardul Decabtil, nr. 6 Arad CP 310133 tel. 0751 830 131 stacons_arad@stacons.ro www.stacons.ro</small>				ISO 9001 : 2015	Beneficiar: ILIES VIORICA Jud.Arad, mun.Arad, str.Bucegi, nr.2 Nr. proiect: 28/2021
SPECIFICATIE	NUME	SEMANTURA	Scara:	Format:	Faza:
SEF PROIECT	arh.Crainic Dorin		1:300	A3	PUZ
PROIECTAT	arh.stag.Golban Nicoleta		Data:		Titlu proiect: INTOCMIRE PUZ SI RLU AFERENT "CONSTRUIRE CLADIRE cu destinatia de SPATII COMERCIALE si functiunea SPATII SERVICII "
DESENAT	arh.stag.Golban Nicoleta		Mai 2021		Jud.Arad, mun.Arad, str. Bucegi, nr.2, CF nr. 346076 Arad Titlu plansa: MOBILARE URBANA Plansa nr.: 06