


EXTRAS DIN PUG in curs de aprobare

INCADRARE IN LOCALITATE - scara 1:5.000

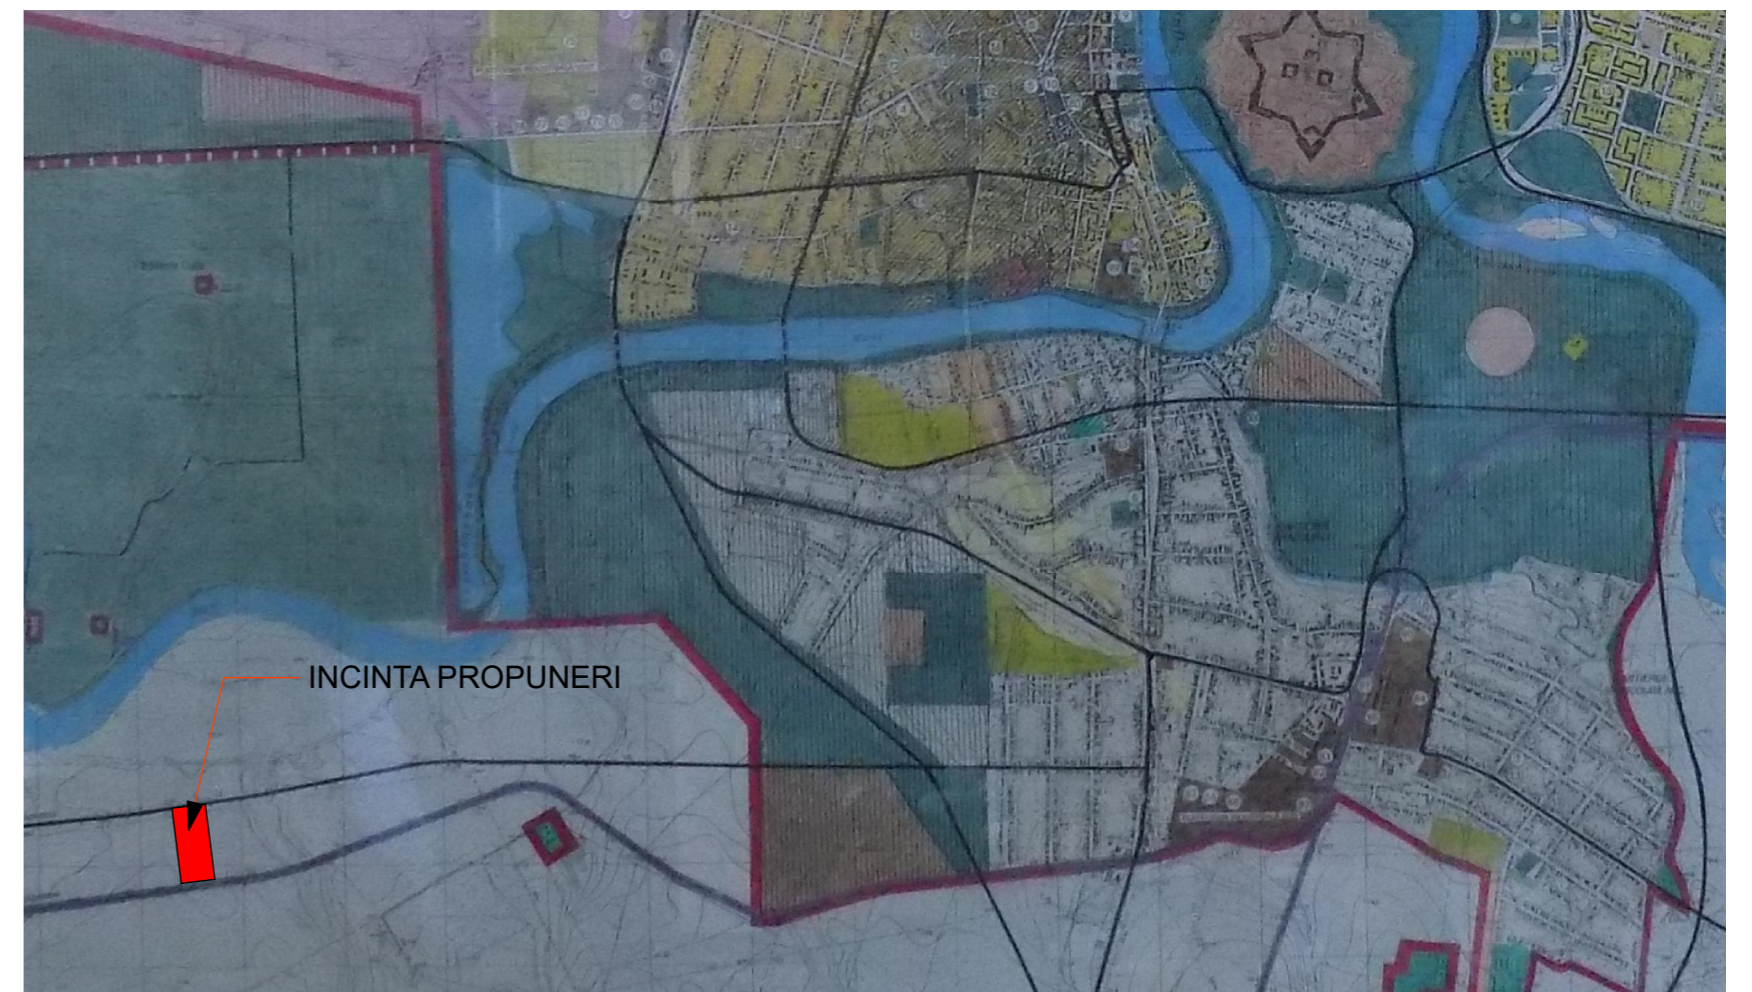

EXTRAS DIN PUG in vigoare

- drum judetean (DJ682)
- autostrada (A1)

# P.U.Z.

ZONA PRODUCTIE SI DEPOZITARE - ARAD, DJ 682



S.C. L&C ARHILUX CUBIC S.R.L. Arad, str.Muncii nr.34 C.I.F. 17446955				Beneficiar <b>ILONCA ONISIM</b>	PROIECT NR.08/2024
SPECIFICATIE	NUME	SEM NATURA	SCARA	Titlu proiect-adresa <b>ZONA PRODUCTIE SI DEPOZITARE - Arad, DJ 682 Arad-Zadareni, jud.Arad</b>	FAZA <b>S.Op.</b>
SEF PROIECT	arh.Cioara Lucian		1:10000	Titlu plansa <b>PLAN DE INCADRARE</b>	Plansa nr.01-A
PROIECTAT	arh.Cioara Lucian		DATA		
DESENAT	arh.Cioara Lucian		2024		