

REGLEMENTARI EDILITARE SC. 1:300

PUZ



CONSTRUIRE CLADIRE cu destinatia de SPATII COMERCIALE si functiunea SPATII SERVICII
str.Bucegi, nr. 2, CF nr. 346076 Arad

- ZONA STUDIATA 5 400 mp
- INCINTA CU PROPUNERI 261 mp

PROPUS:

- BEP** - BRANSAMENT ELECTRIC SUBTERAN
- CAMIN PROPUS APA POTABILA
- App - CONDUCTA APA POTABILA
- AP - CONDUCTA PLUVIAL
- CPP - CAMIN VIZITARE PLUVIAL
- Cmp - CONDUCTA CANAL MENAJER
- GAZ - CONDUCTA GAZ
- Gp - CONDUCTA ALIMENTARE GAZ
- Cp - CAMIN MENAJER

* POZITIA EXACTA A RETELOR EDILITARE DIN INCINTA SE VA STABILII LA FAZA DTAC


LEGENDA

- delimitarea imobilului
- limita de proprietate
- gard zidarie
- gard metalic
- delimitarea constructiilor
- capac vizitare apa
- poarta
- linie de gaz
- capac vizitare canal
- cotă de nivel rigolă
- aerisire gaz
- rigolă
- linie tramvai
- stălp linie electrică

Inventar de coordonate / Stereo 70 / nr. cad. 346076

Nr. Pct.	Coordonate pct.de contur		Lungimi latari D(L+1)
	X [m]	Y [m]	
1	527758.970	214914.565	30.610
2	527732.832	214898.634	0.645
3	527732.367	214898.187	1.250
4	527731.965	214897.003	13.019
5	527744.944	214895.900	0.149
6	527744.951	214896.129	9.674
7	527754.585	214895.249	0.271
8	527754.559	214894.979	2.420
9	527756.967	214894.743	19.923

S(1)=260.81mp P=77.962m

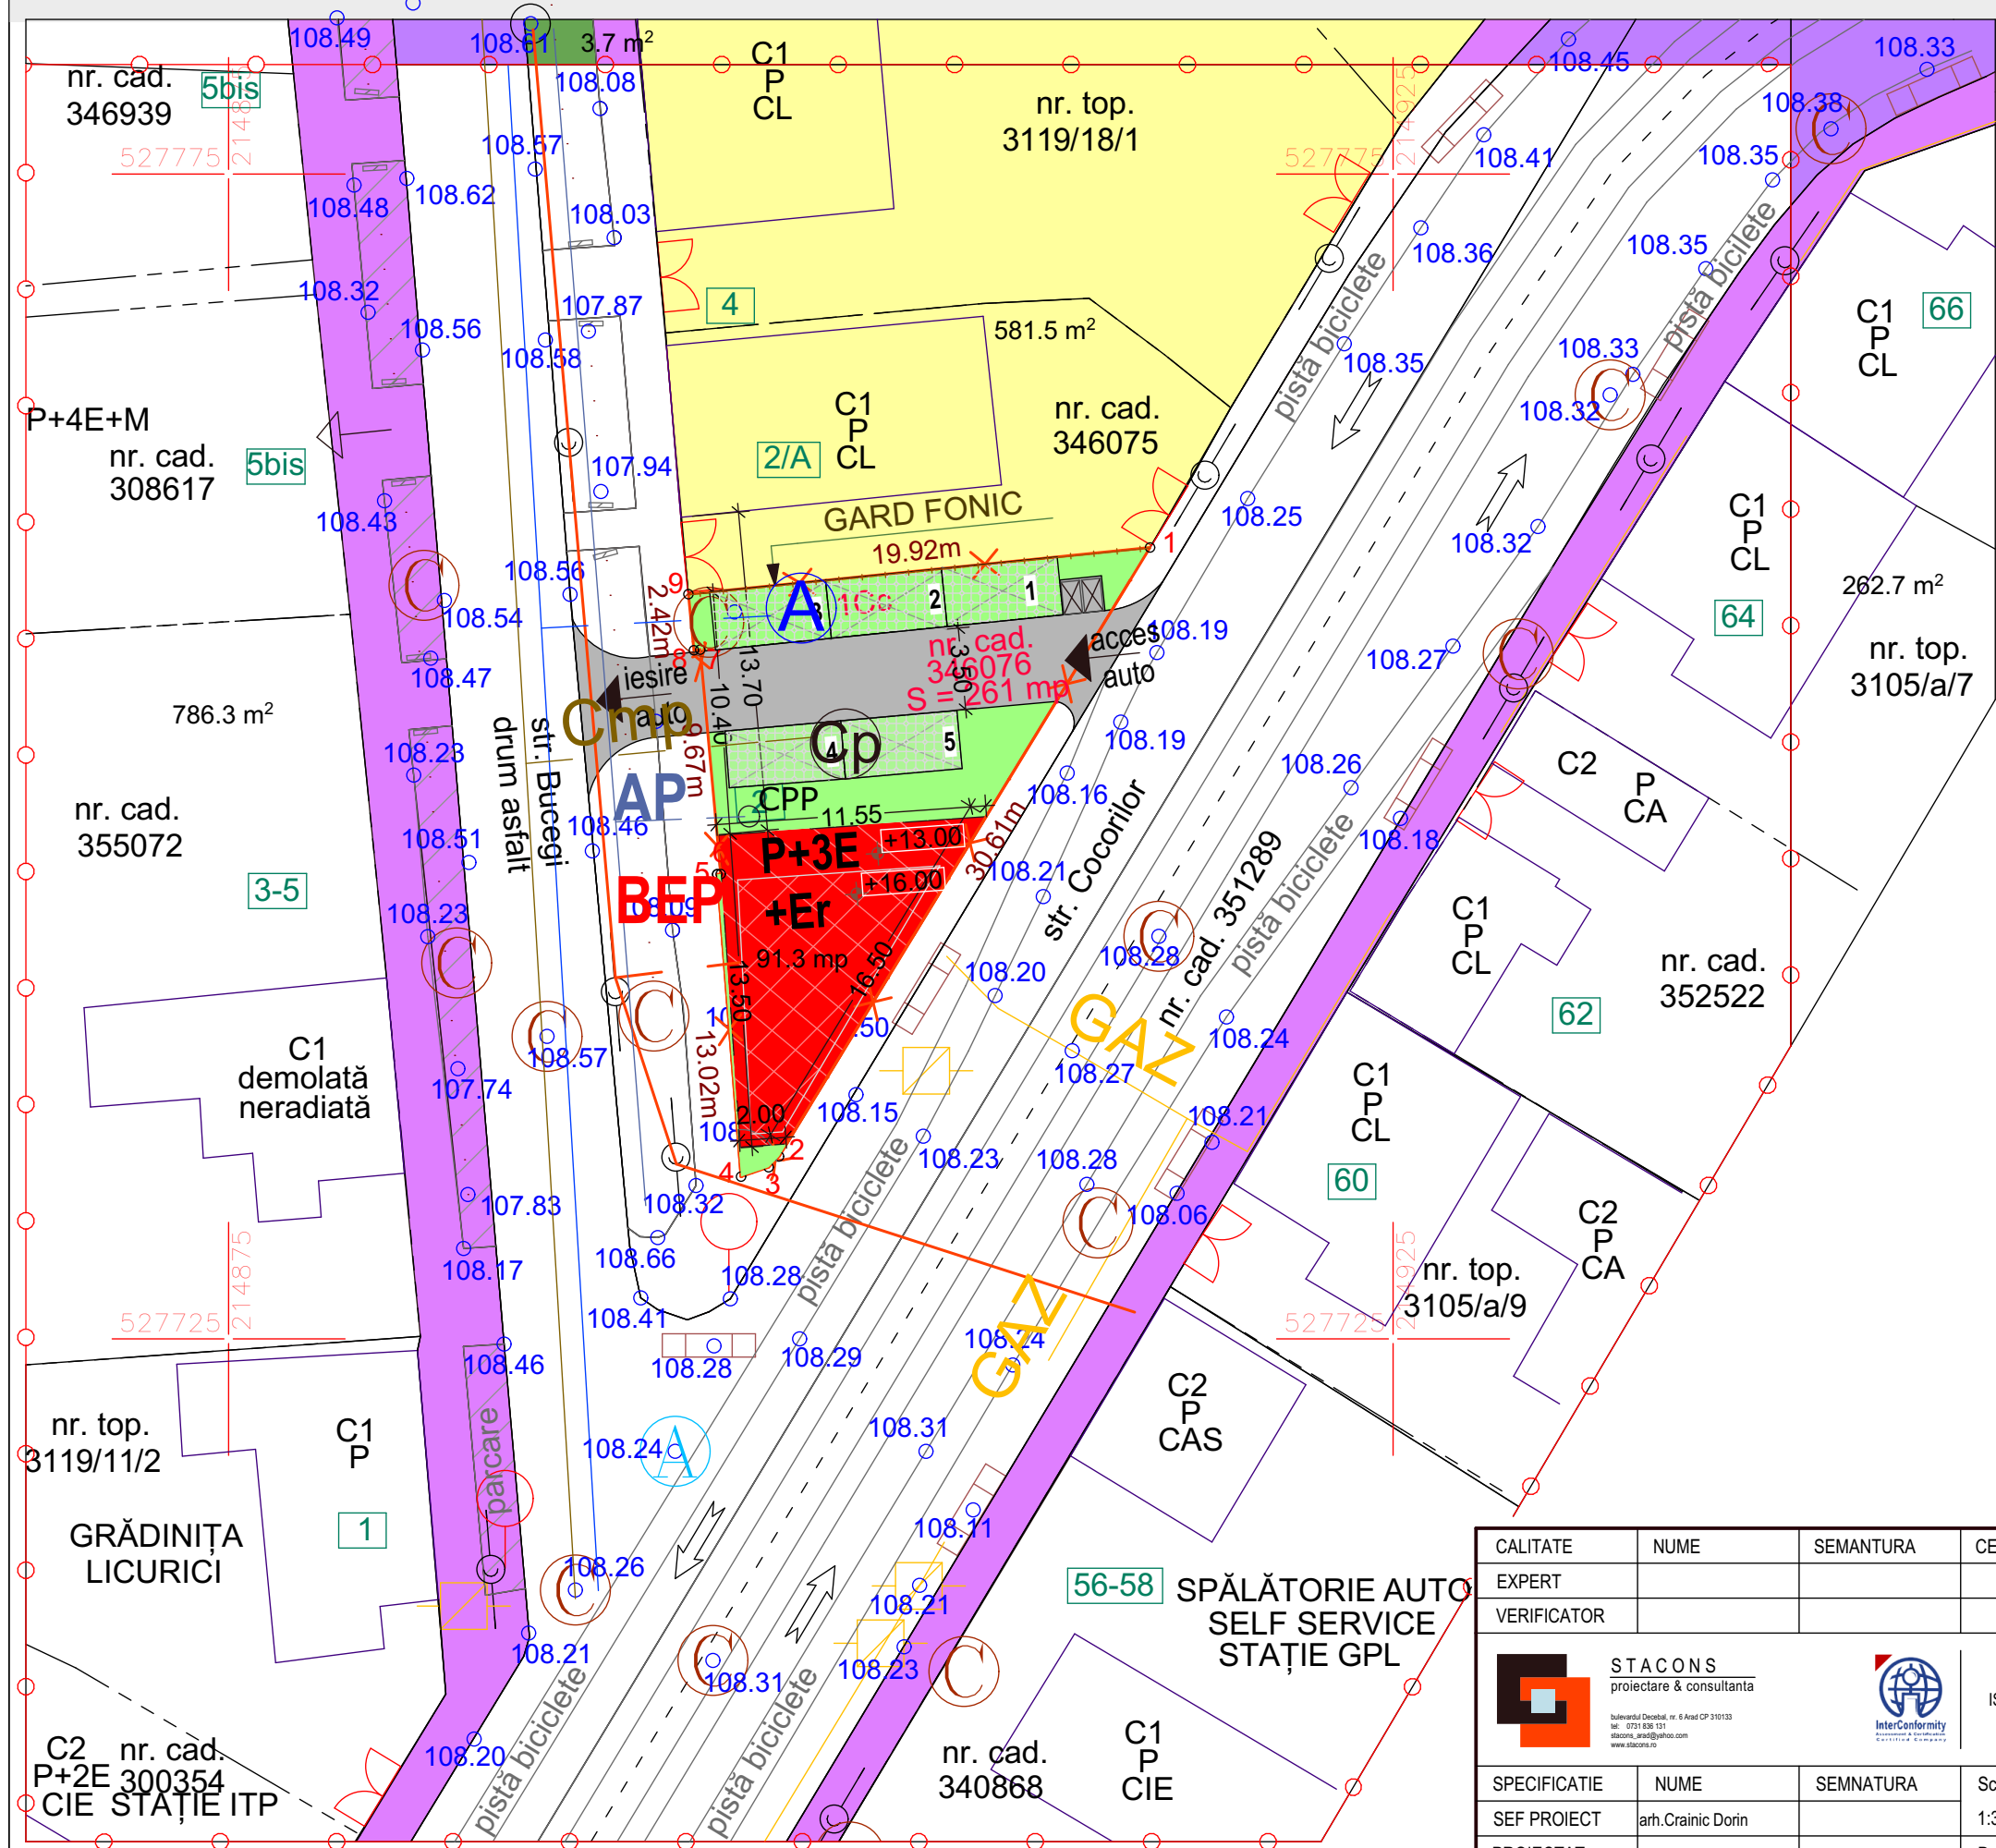

CALITATE	NUME	SEMANTURA	CERINTA	REFERAT / EXPERTIZA NR.	DATA
EXPERT					
VERIFICATOR					
STACONS proiectare & consultanta <small>bulevardul Decebal, nr. 6 Arad CP 310133 tel. 0751 830 131 stacons_arad@yahoo.com www.stacons.ro</small>				 ISO 9001 : 2015	Beneficiar: ILIES VIORICA Jud.Arad, mun.Arad, str.Bucegi, nr.2 Nr. proiect: 28/2021
SPECIFICATIE	NUME	SEMANTURA	Scara:	Format:	Faza:
SEF PROIECT	arh.Crainic Dorin		1:300	A3	PUZ
PROIECTAT	ing.Nicoras Ionut		Data:		Titlu plansa:
DESENAT	arh.stag.Golban Nicoleta		Mai 2021		REGLEMENTARI EDILITARE 04