


PLAN SITUATIE GENERAL
scara 1:500

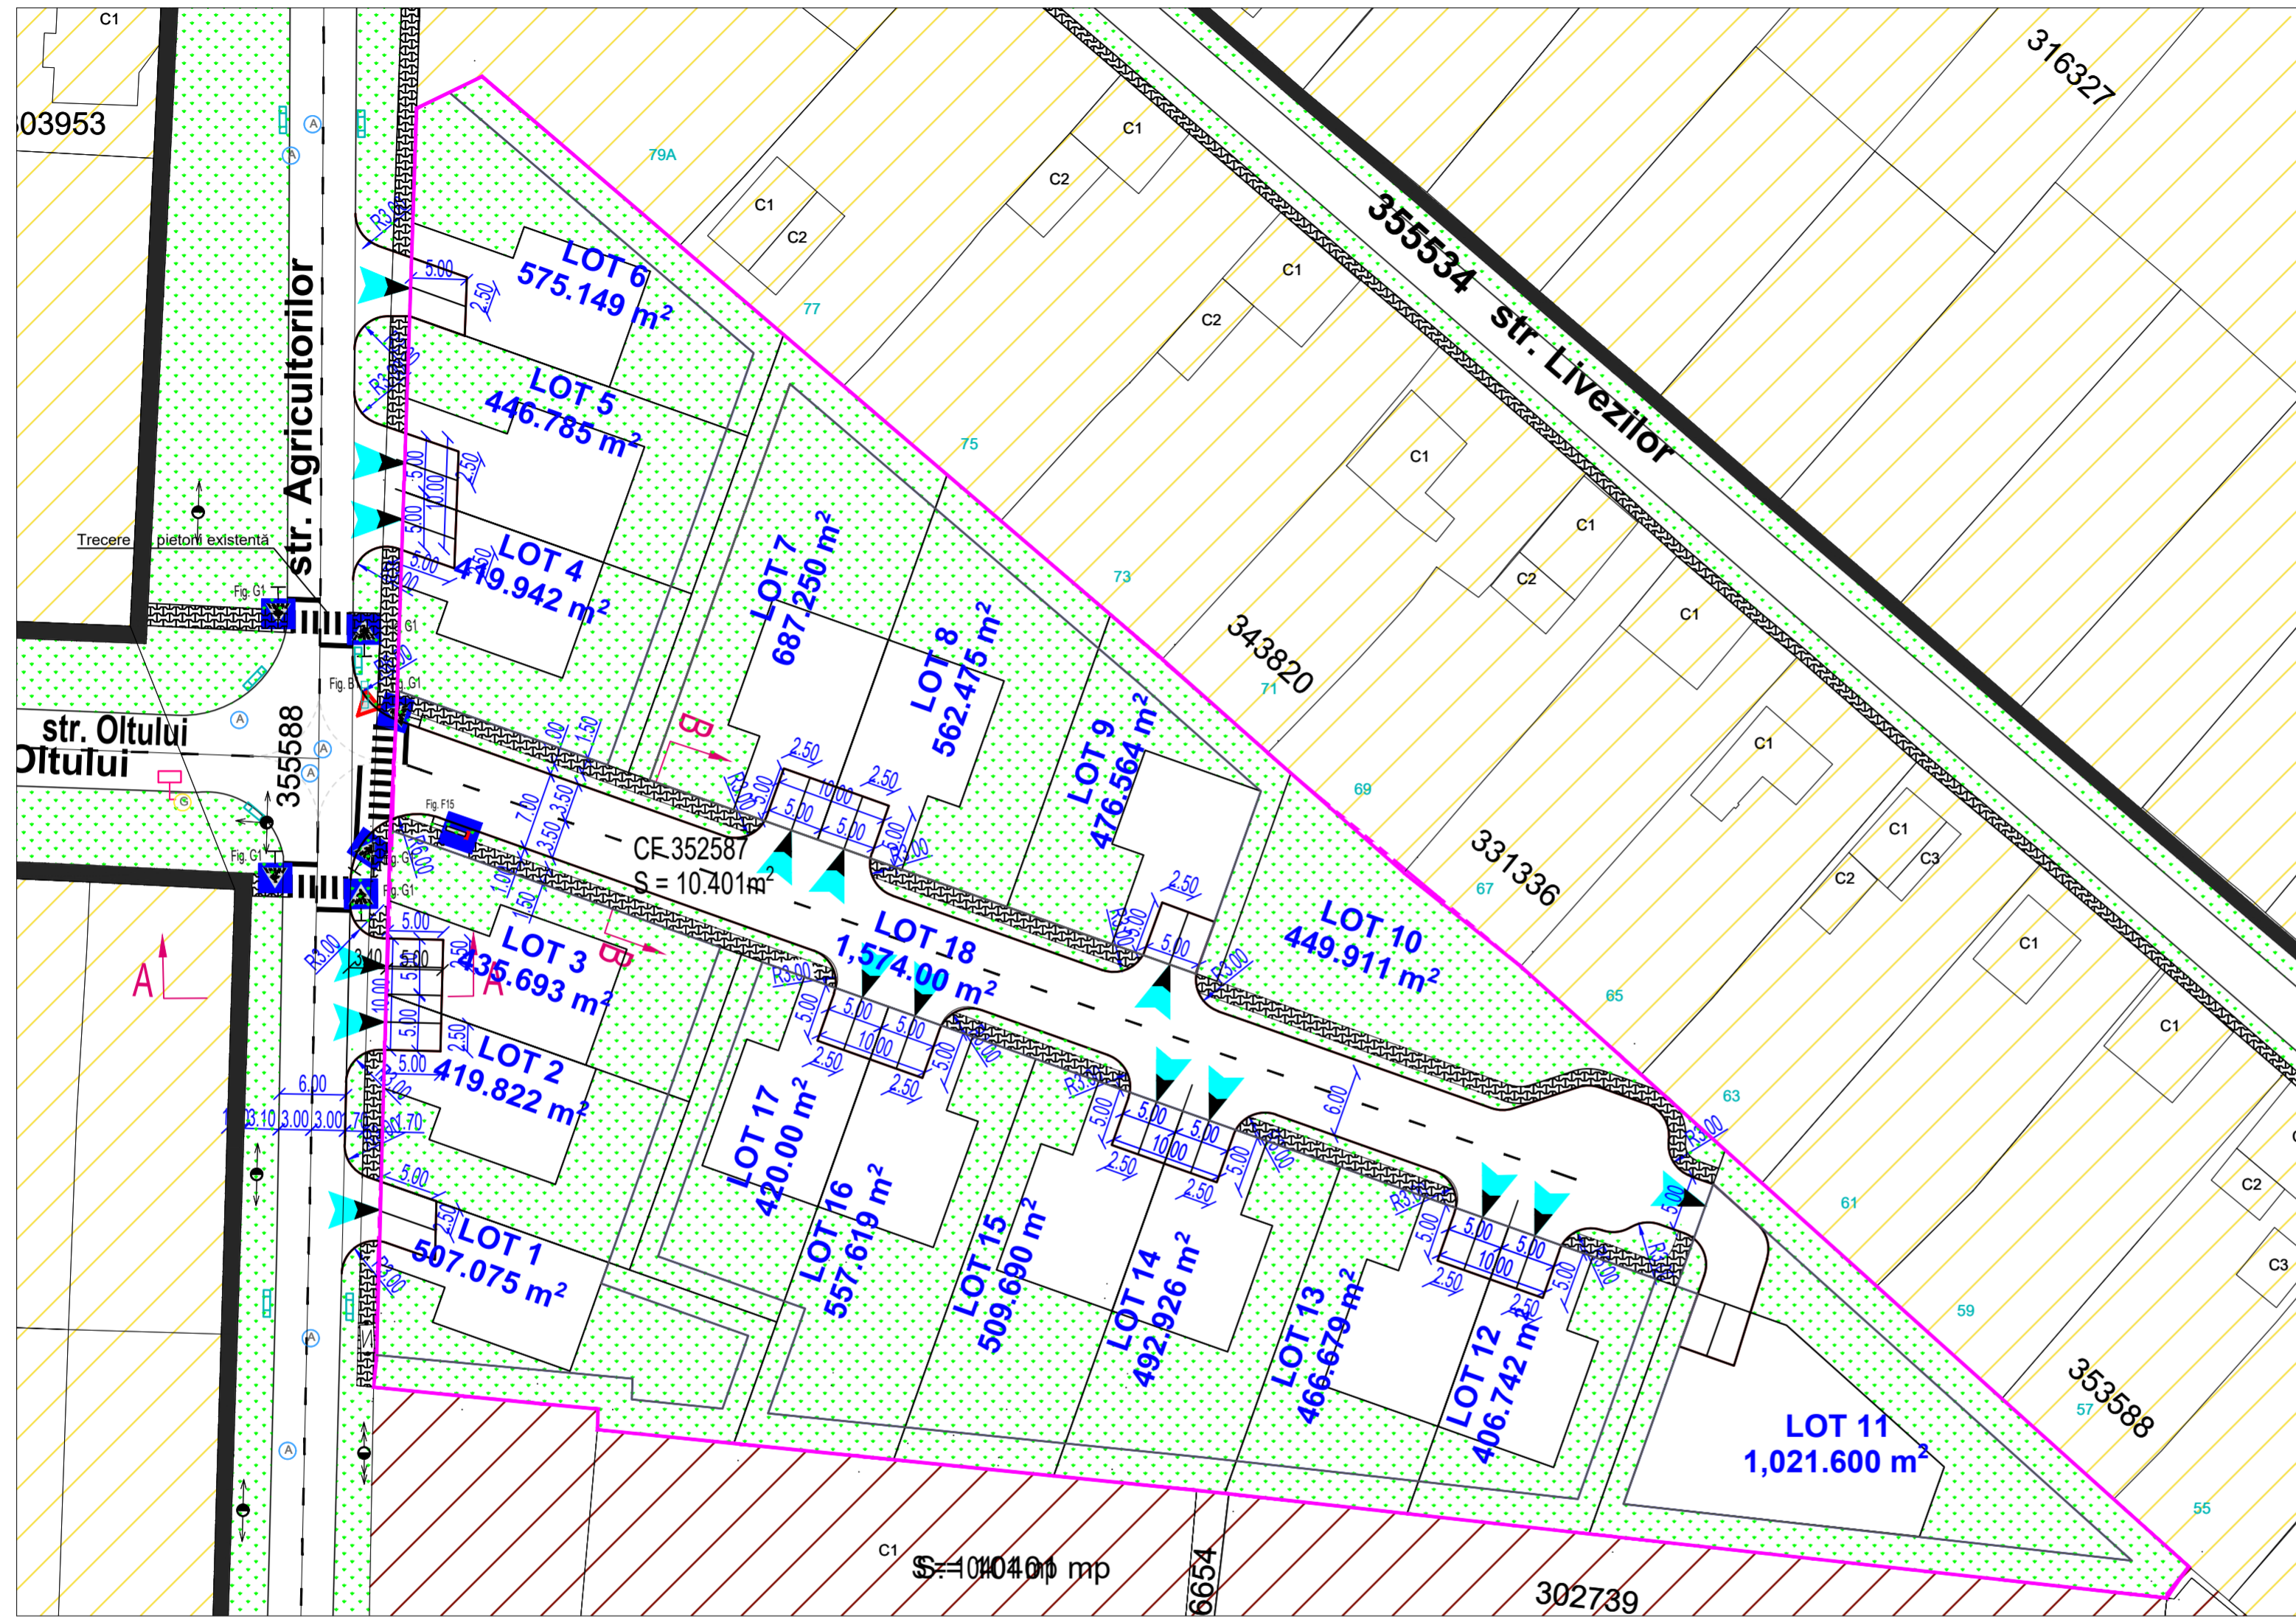

PLAN AMPLASARE



CALCUL LOCURI DE PARCARE

Conform ART 8-"REGULAMENT PRIVIND ASIGURAREA NUMARULUI MINIM DE LOCURI DE PARCARE, PENTRU LUCRĂRILE DE CONSTRUCȚII ȘI AMENAJĂRI AUTORIZATE PE RAZA MUNICIPIULUI ARAD" - Construcții de locuințe unifamiliale cu suprafața utilă a construcției peste 120 mp


Locuri de parcare necesare:-minim un loc de parcare pe parceala aferenta locuintei
- 17 parcele=34 locuri de parcare

Total parcări autoturisme: 34 locuri


LEGENDĂ

- LIMITĂ ZONĂ STUDIATĂ
- LIMITĂ PARCELE NOI PROPUSE
- LIMITA ZONA CONSTRUIBILA
- LIMITE DRUM EXISTENT
- LIMITE DRUM PROIECTAT
- LIMITE CADASTRALE
- ZONĂ REZIDENȚIALĂ
- ZONĂ SERVICII ȘI COMERȚ
- CONSTRUCȚII PROPUSE
- ALEII PIETONALE
- ZONĂ VERDE
- STĂLP LEA
- RIGOLĂ
- ACCES

SECȚIUNE TRANSVERSALĂ A-A
Propus în P.U.Z.
Scara 1:100

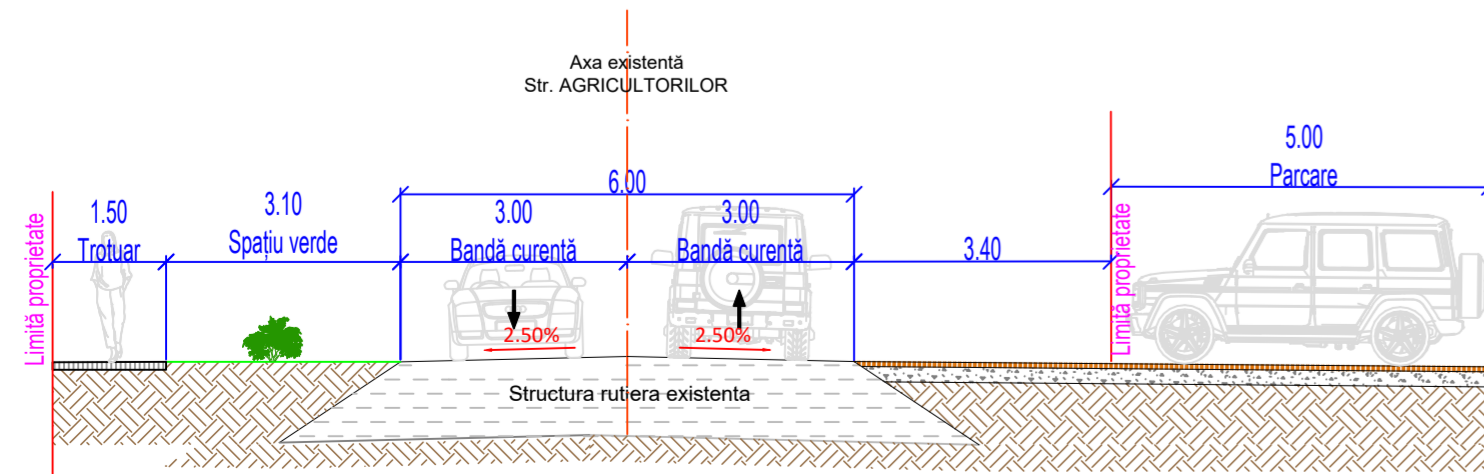

SECȚIUNE TRANSVERSALĂ B-B
Propus în P.U.Z.
Scara 1:100

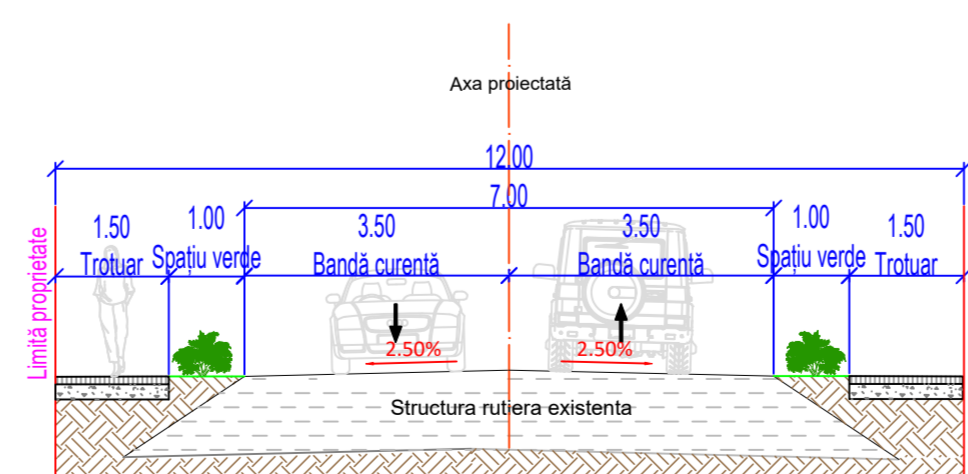

Verificator / expert	Nume	Semnătura	Cerință	Referat / Expertiza Nr. / Data
	S.C. COSO CONS S.R.L. Str. C.Porumbescu nr.24, ap.5 Timișoara, Tel./Fax: 0256 702754; Mobil: 0722 348547 RO14833426, J36/1314/2002; office@cosocons.ro RO66 RZBR 0000 0600 2131 9999 Raiffeisen Bank Timișoara			Beneficiar: RIG HOME S.R.L.
	Amplasament: Intravilan Mun. Arad, Jud. Arad, Str. Agriculturilor, nr. 12, C.F. nr. 352587 Arad			
Specificație	Nume	Semnătura	Scara: 1:500 1:100	Titlu proiect: ÎNTOCMIRE P.U.Z. ȘI R.L.U.: „CONSTRUCȚIE ZONĂ REZIDENȚIALĂ ȘI FUNCȚIUNI COMPLEMENTARE”
Șef proiect	ing. F. Coșoveanu		Data: Mai. 2024	Faza: ETAPA II
Proiectat	ing. F. Coșoveanu		Titlu planșă: PLAN DE SITUATIE LUCRARI RUTIERE PLAN DE ÎNCADRARE ÎN ZONA PROFIL TRANSVERSAL TIP A-A, B-B	Planșa nr: D01
Desenat	ing. D. Vlaic			