
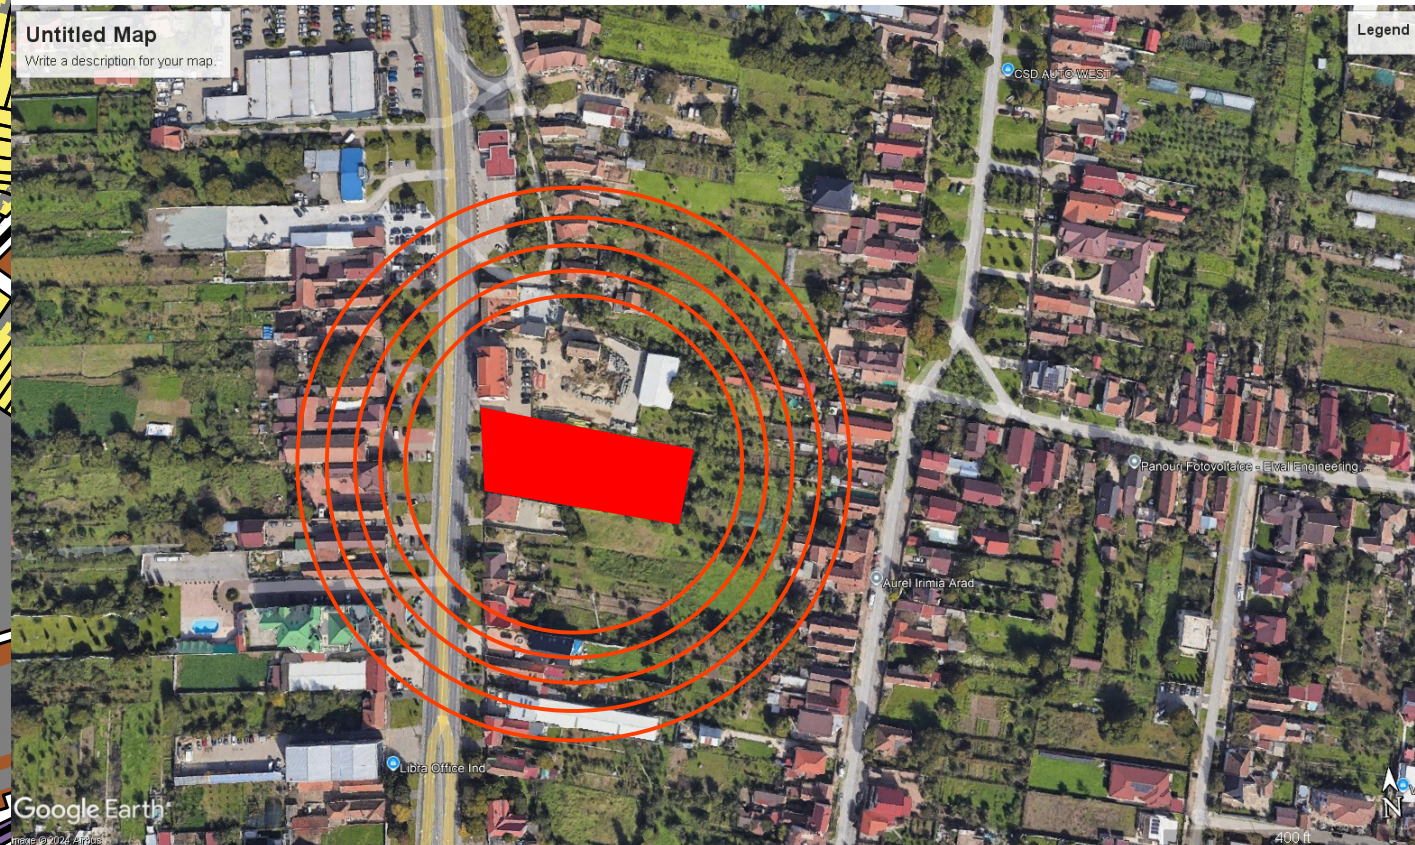


P.U.Z.

ZONA SERVICII SI LOCUINTE COLECTIVE - Arad, calea Timisorii nr.149

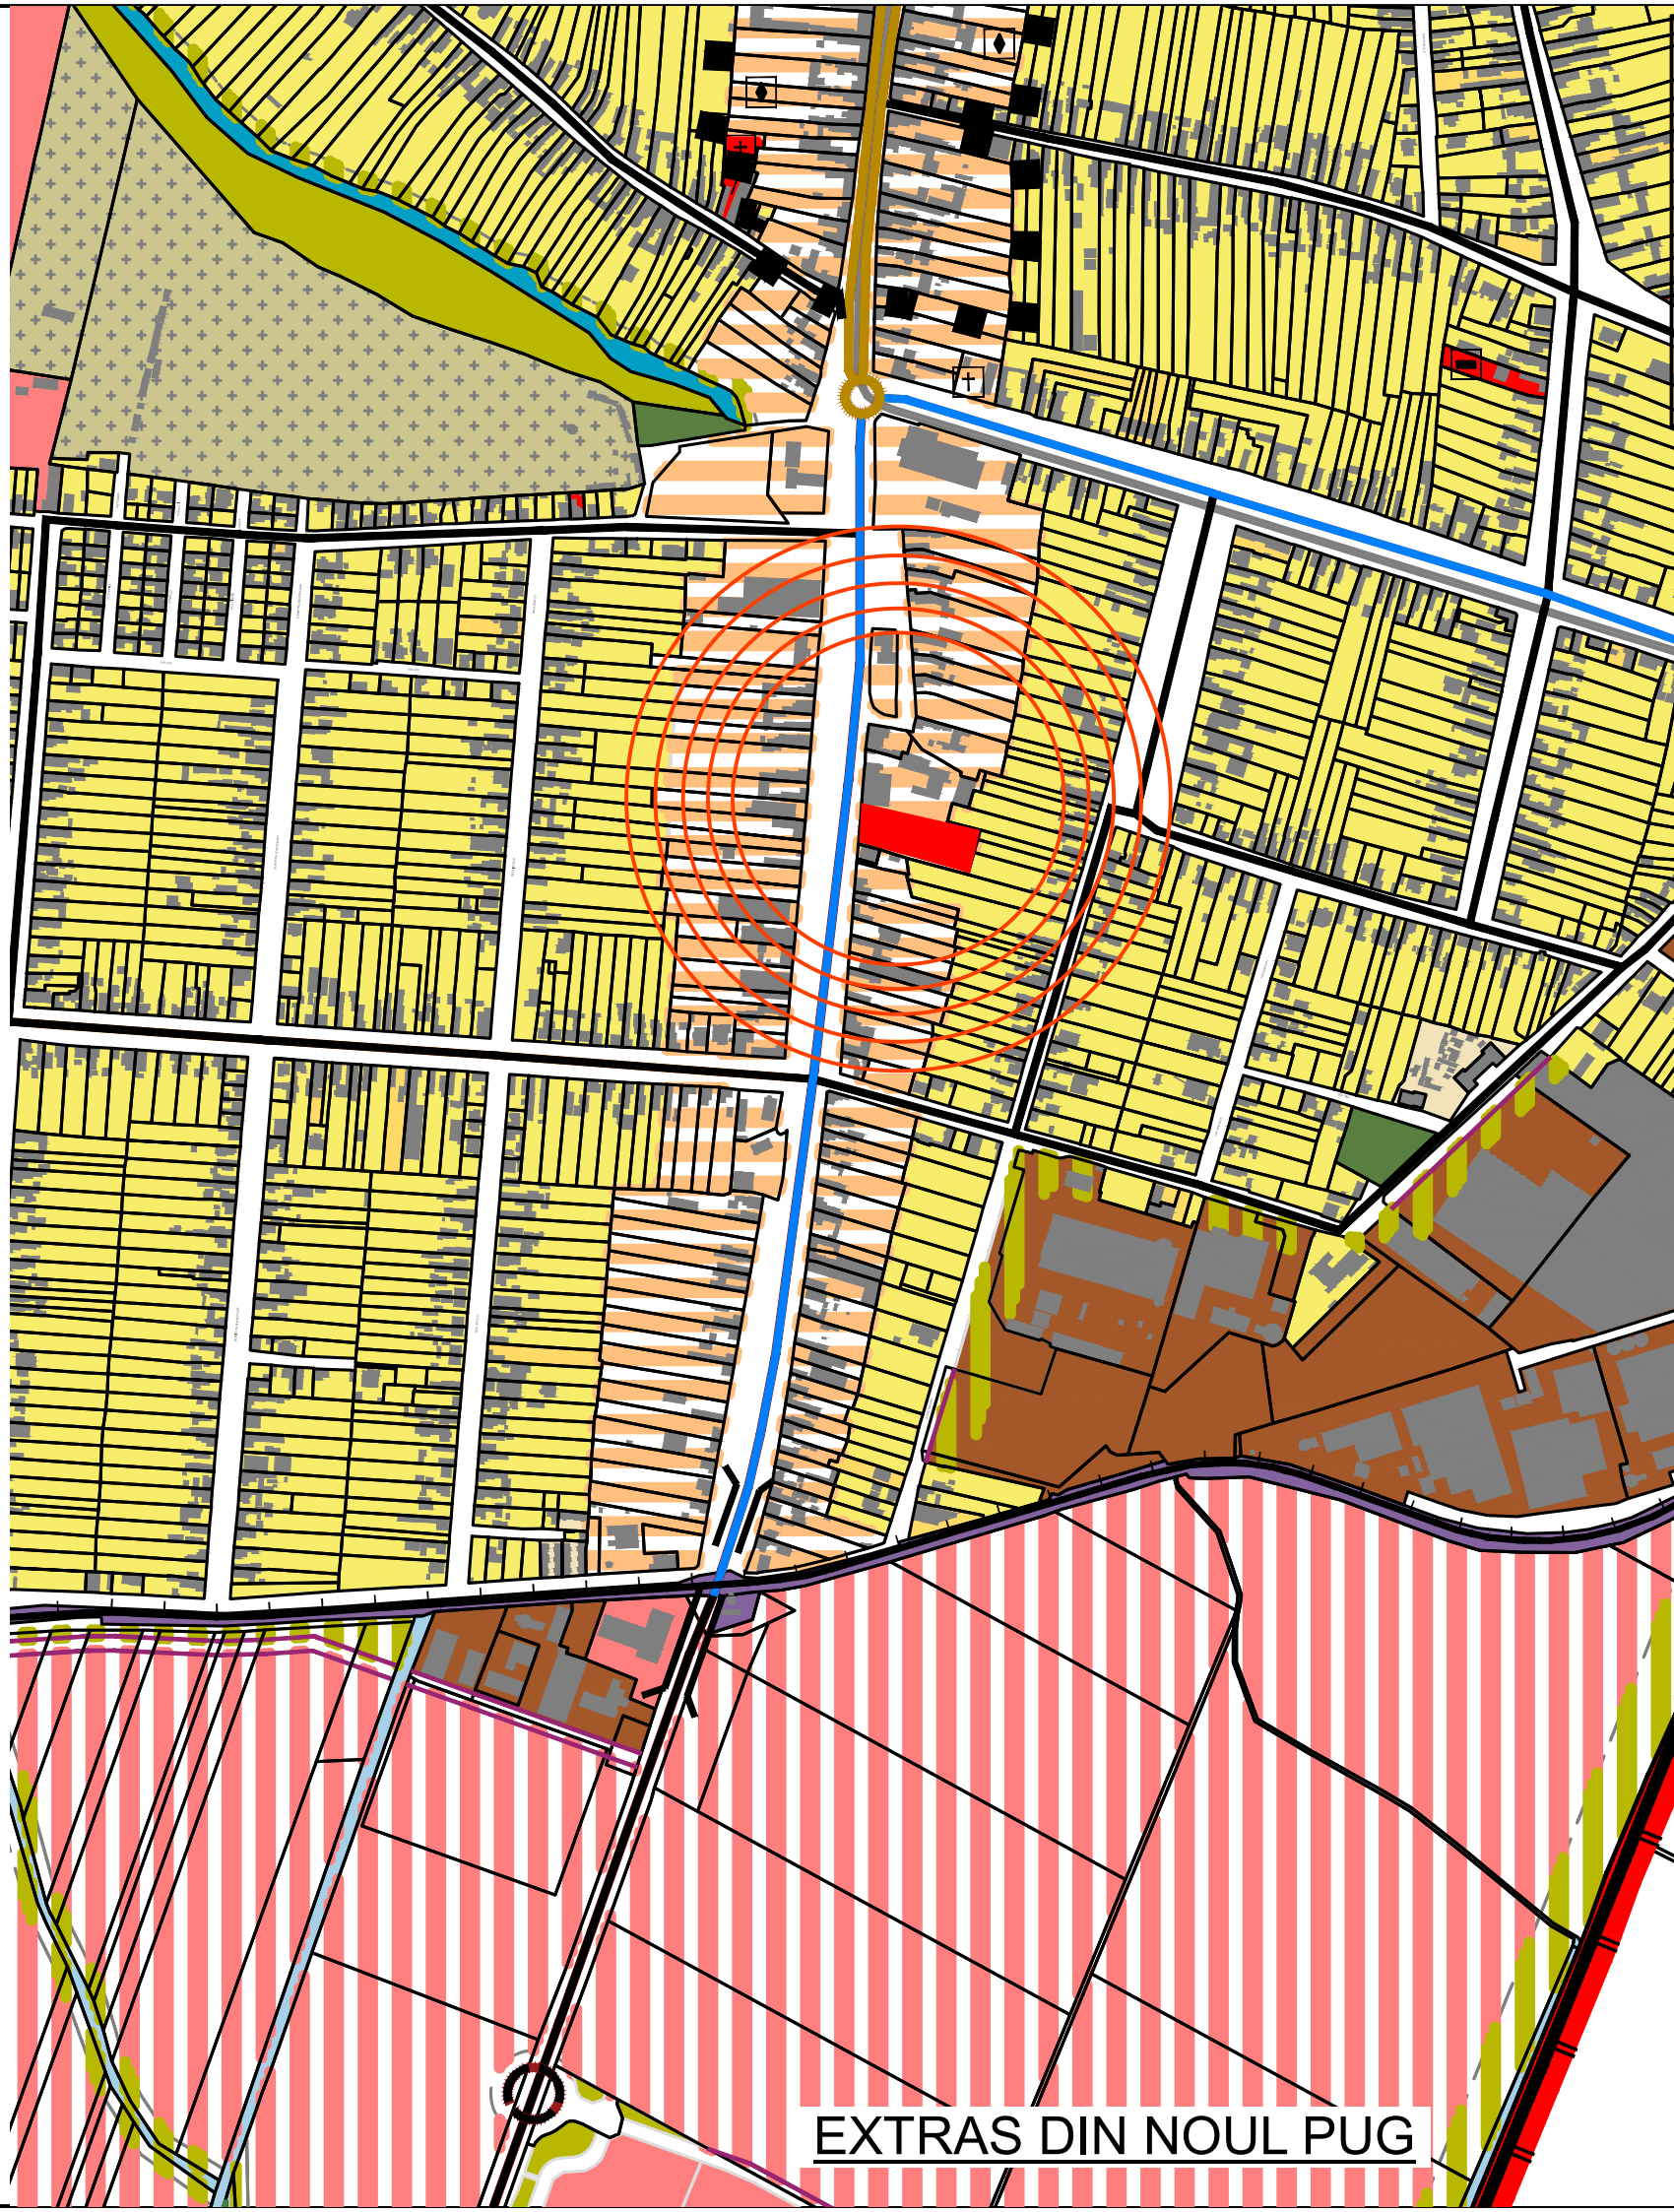

INCADRARE IN ZONA

EXTRAS DIN NOUL PUG

S.C. L&C TOTAL PROIECT S.R.L. Arad, str.Muncii nr.34 C.I.F. 17446955				Beneficiar <i>SC FUTURE PROPERTY ESTATE SRL</i>	PROIECT NR.10/2024
SPECIFICATIE	NUME	SEMNATURA	SCARA	Titlu proiect-adresa ZONA SERVICII SI LOCUINTE COLECTIVE - Arad, calea Timisorii nr.149, jud.Arad	FAZA
SEF PROIECT	arh.Cioara Lucian		1:500		S.Op.
PROIECTAT	arh.Cioara Lucian		DATA	Titlu plansa PLAN DE INCADRARE/SITUATIE	Plansa nr.01-A
DESENAT	arh.Cioara Lucian		2024		