

**ANUNȚ DE INTENȚIE PRIVIND REALIZAREA REȚELELOR DE  
COMUNICAȚII ELECTRONICE**

Nr. crt.	Nr. înreg.	Investitor	Denumire lucrare	Adresă lucrare	Caracteristici (L,1,H)	Durata estimativă a lucrării
1.	29722 din 15.04. 2019	SC RCS&RDS SA	Construire retea de comunicatii prin fibra optica	Extravilan Aradul Nou	5572;0,15;1,20	12 luni

Atașăm, alăturat, două planuri de situație.

Data afișării anunțului: 19.04.2019



LUL UNIC AGRICOL INDUSTRIAL DE STAT ȘI COOPERATIST

ARAD

Județul ARAD  
PLANSA CADASTRAL  
scara 1:20.000


Conform cu originalul  
păstrat în arhivă  
O.C.P.I. Arad  
Arhivar,  
03.02.2013



Propunere rețea fibră optică subterană

JUDEȚUL ARAD  
PRIMĂRIA MUNICIPIULUI ARAD  
ANEXA  
LA PLANSA CADASTRAL  
DE ÎNDRUMĂRI ȘI ÎNCHINĂRI  
11 DEC 2013



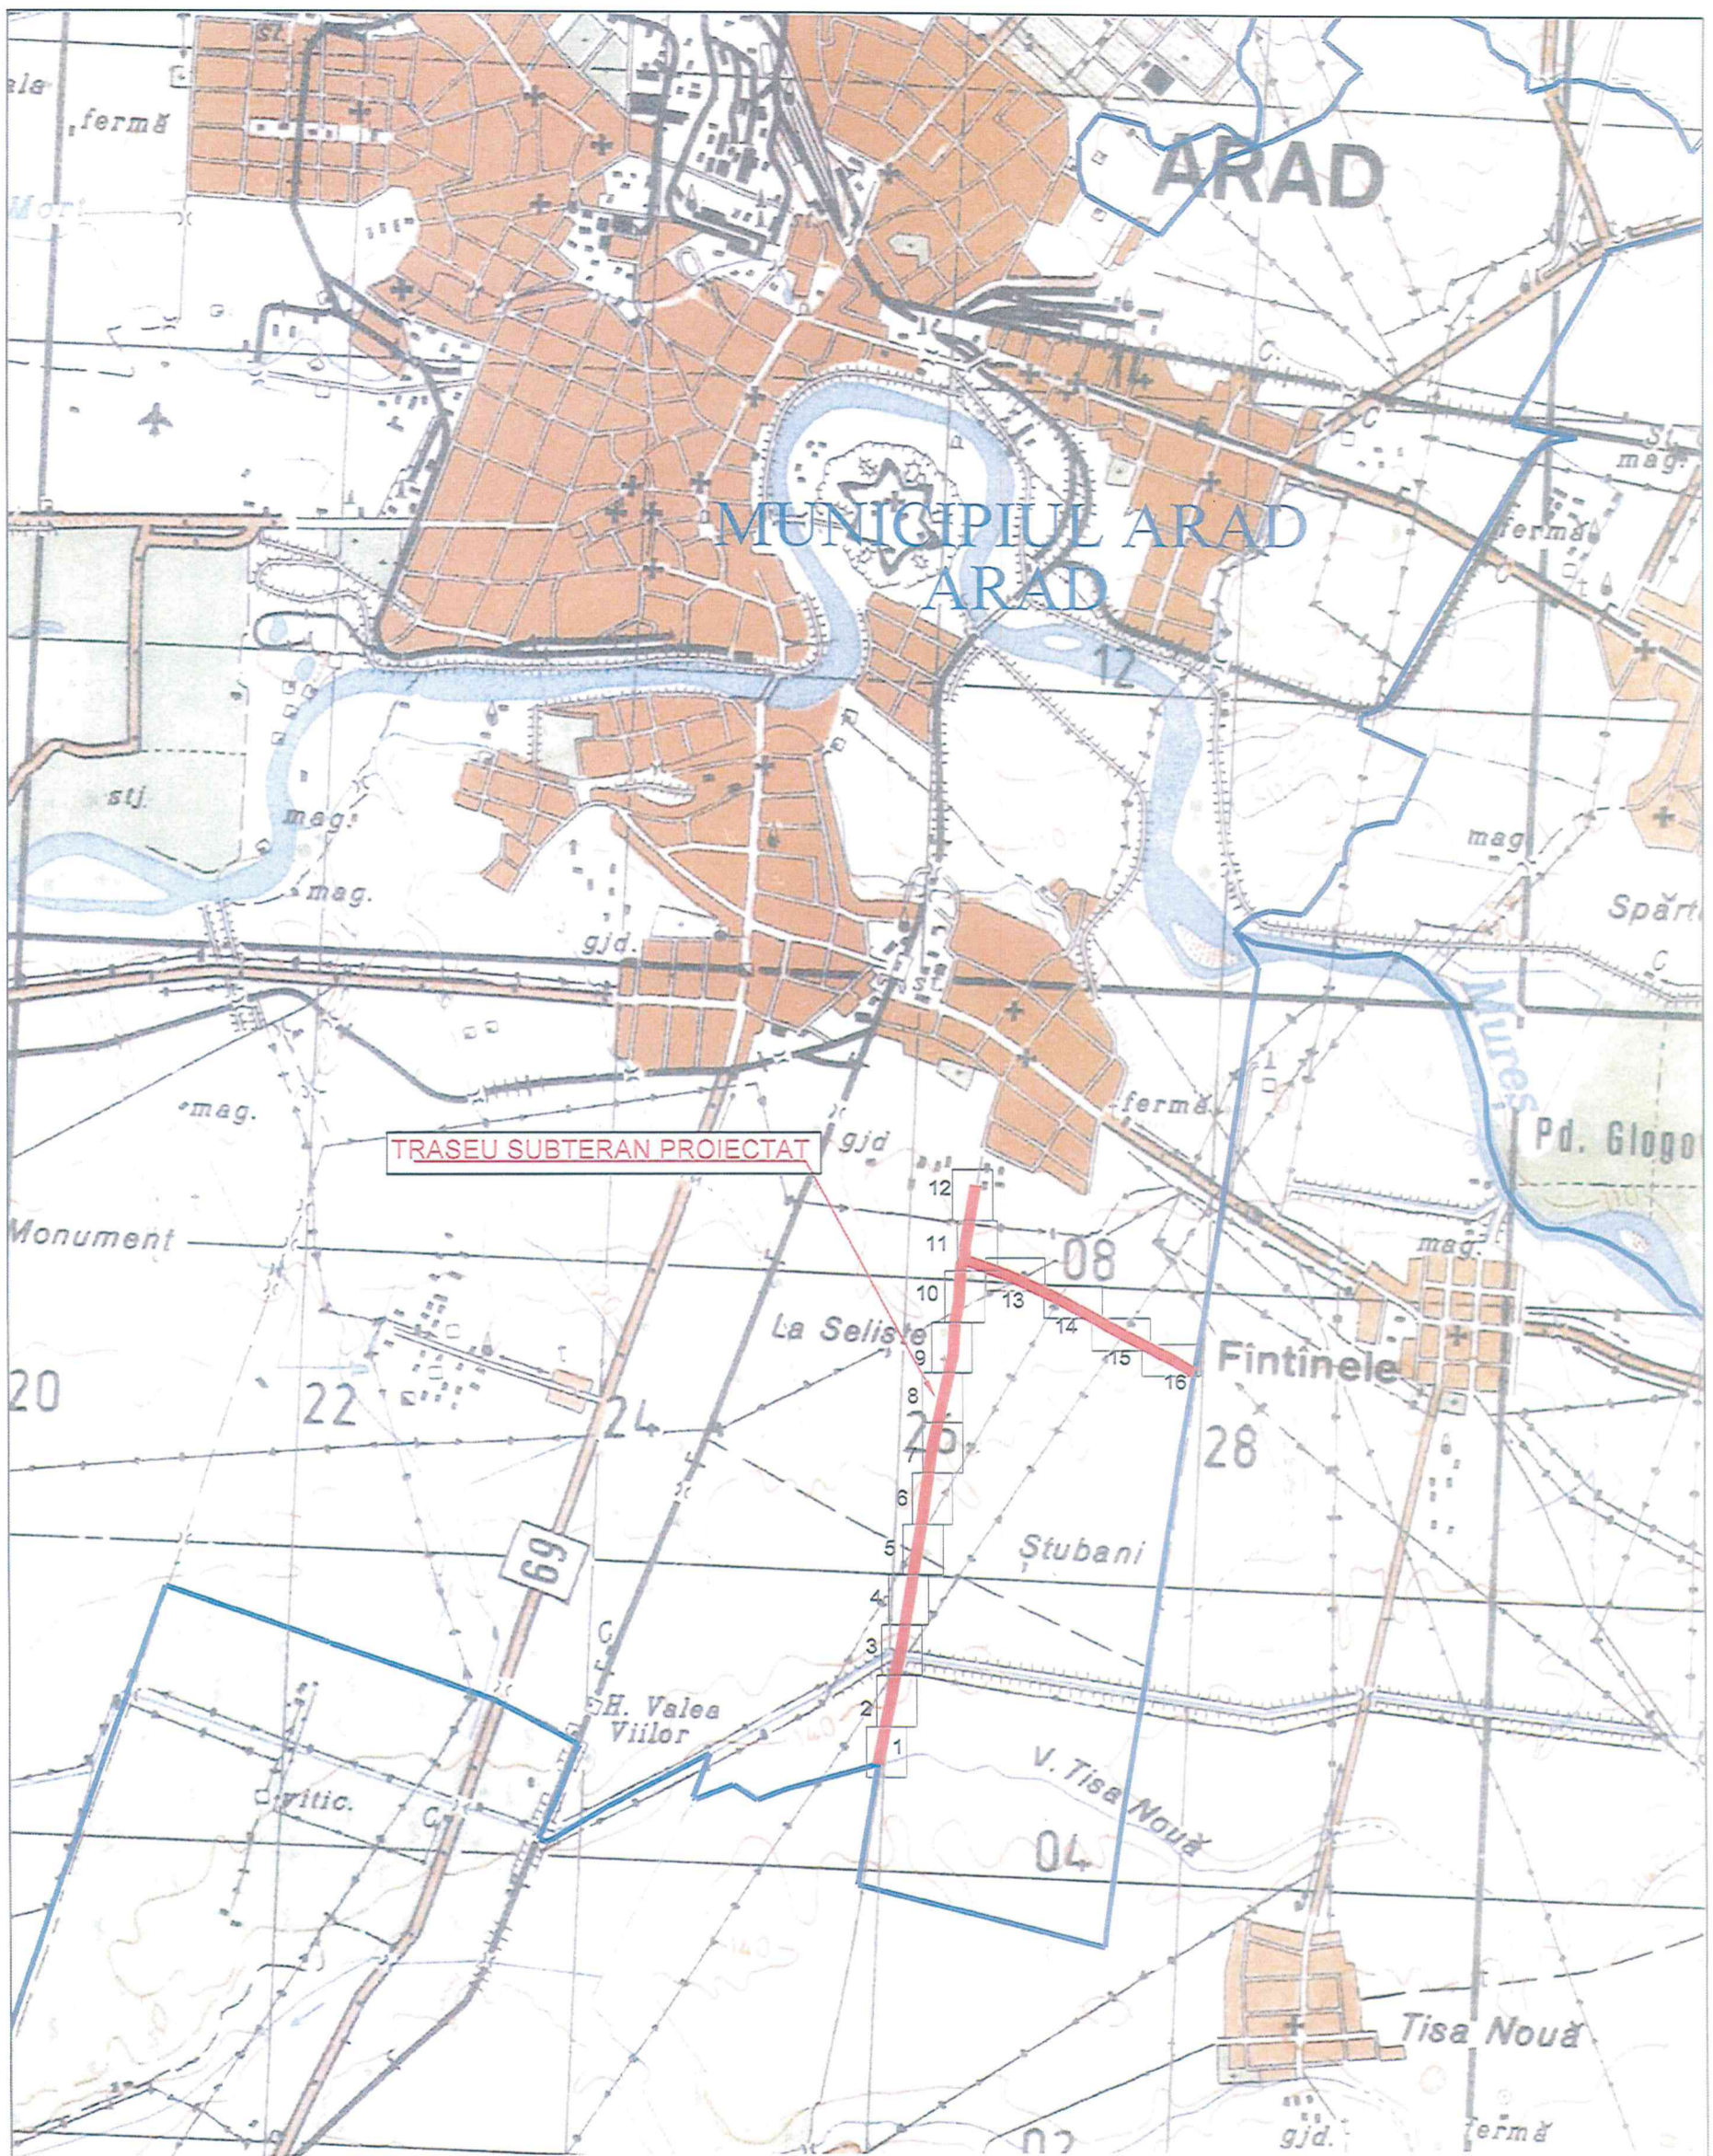

Legenda	
	Traseu RCS&RDS subteran proiectat
	Limita UAT

		SCARA 1:2500	Proiectant: S.C. PROTELCO S.A. Campina	REV.0		
		DATA: 06.2018				
PROIECTAT	ing. Damian Stanica	DENUMIRE LUCRARE: CONSTRUIRE REȚEA SUBTERANĂ DE COMUNICĂȚI ELECTRONICE PRIN FIBRĂ OPTICĂ S.C. RCS & RDS S.A. - TRONSON ARAD				
DESENAT	ing. Damian Stanica	DENUMIRE DESEN: PLAN DE INCADRARE				
VERIFICAT	ing. Valentin Cretu					
APROBAT	ing. C-tin Patrasca					
S.C. RCS & RDS S.A.		NUMAR PROIECT	TIP DOCUMENTE	FAZA	NR. DESEN	FILA
		AR-10-2018	PROIECT FIBRA OPTICA	P.T.-C.S.-P.A.C	1	1/1