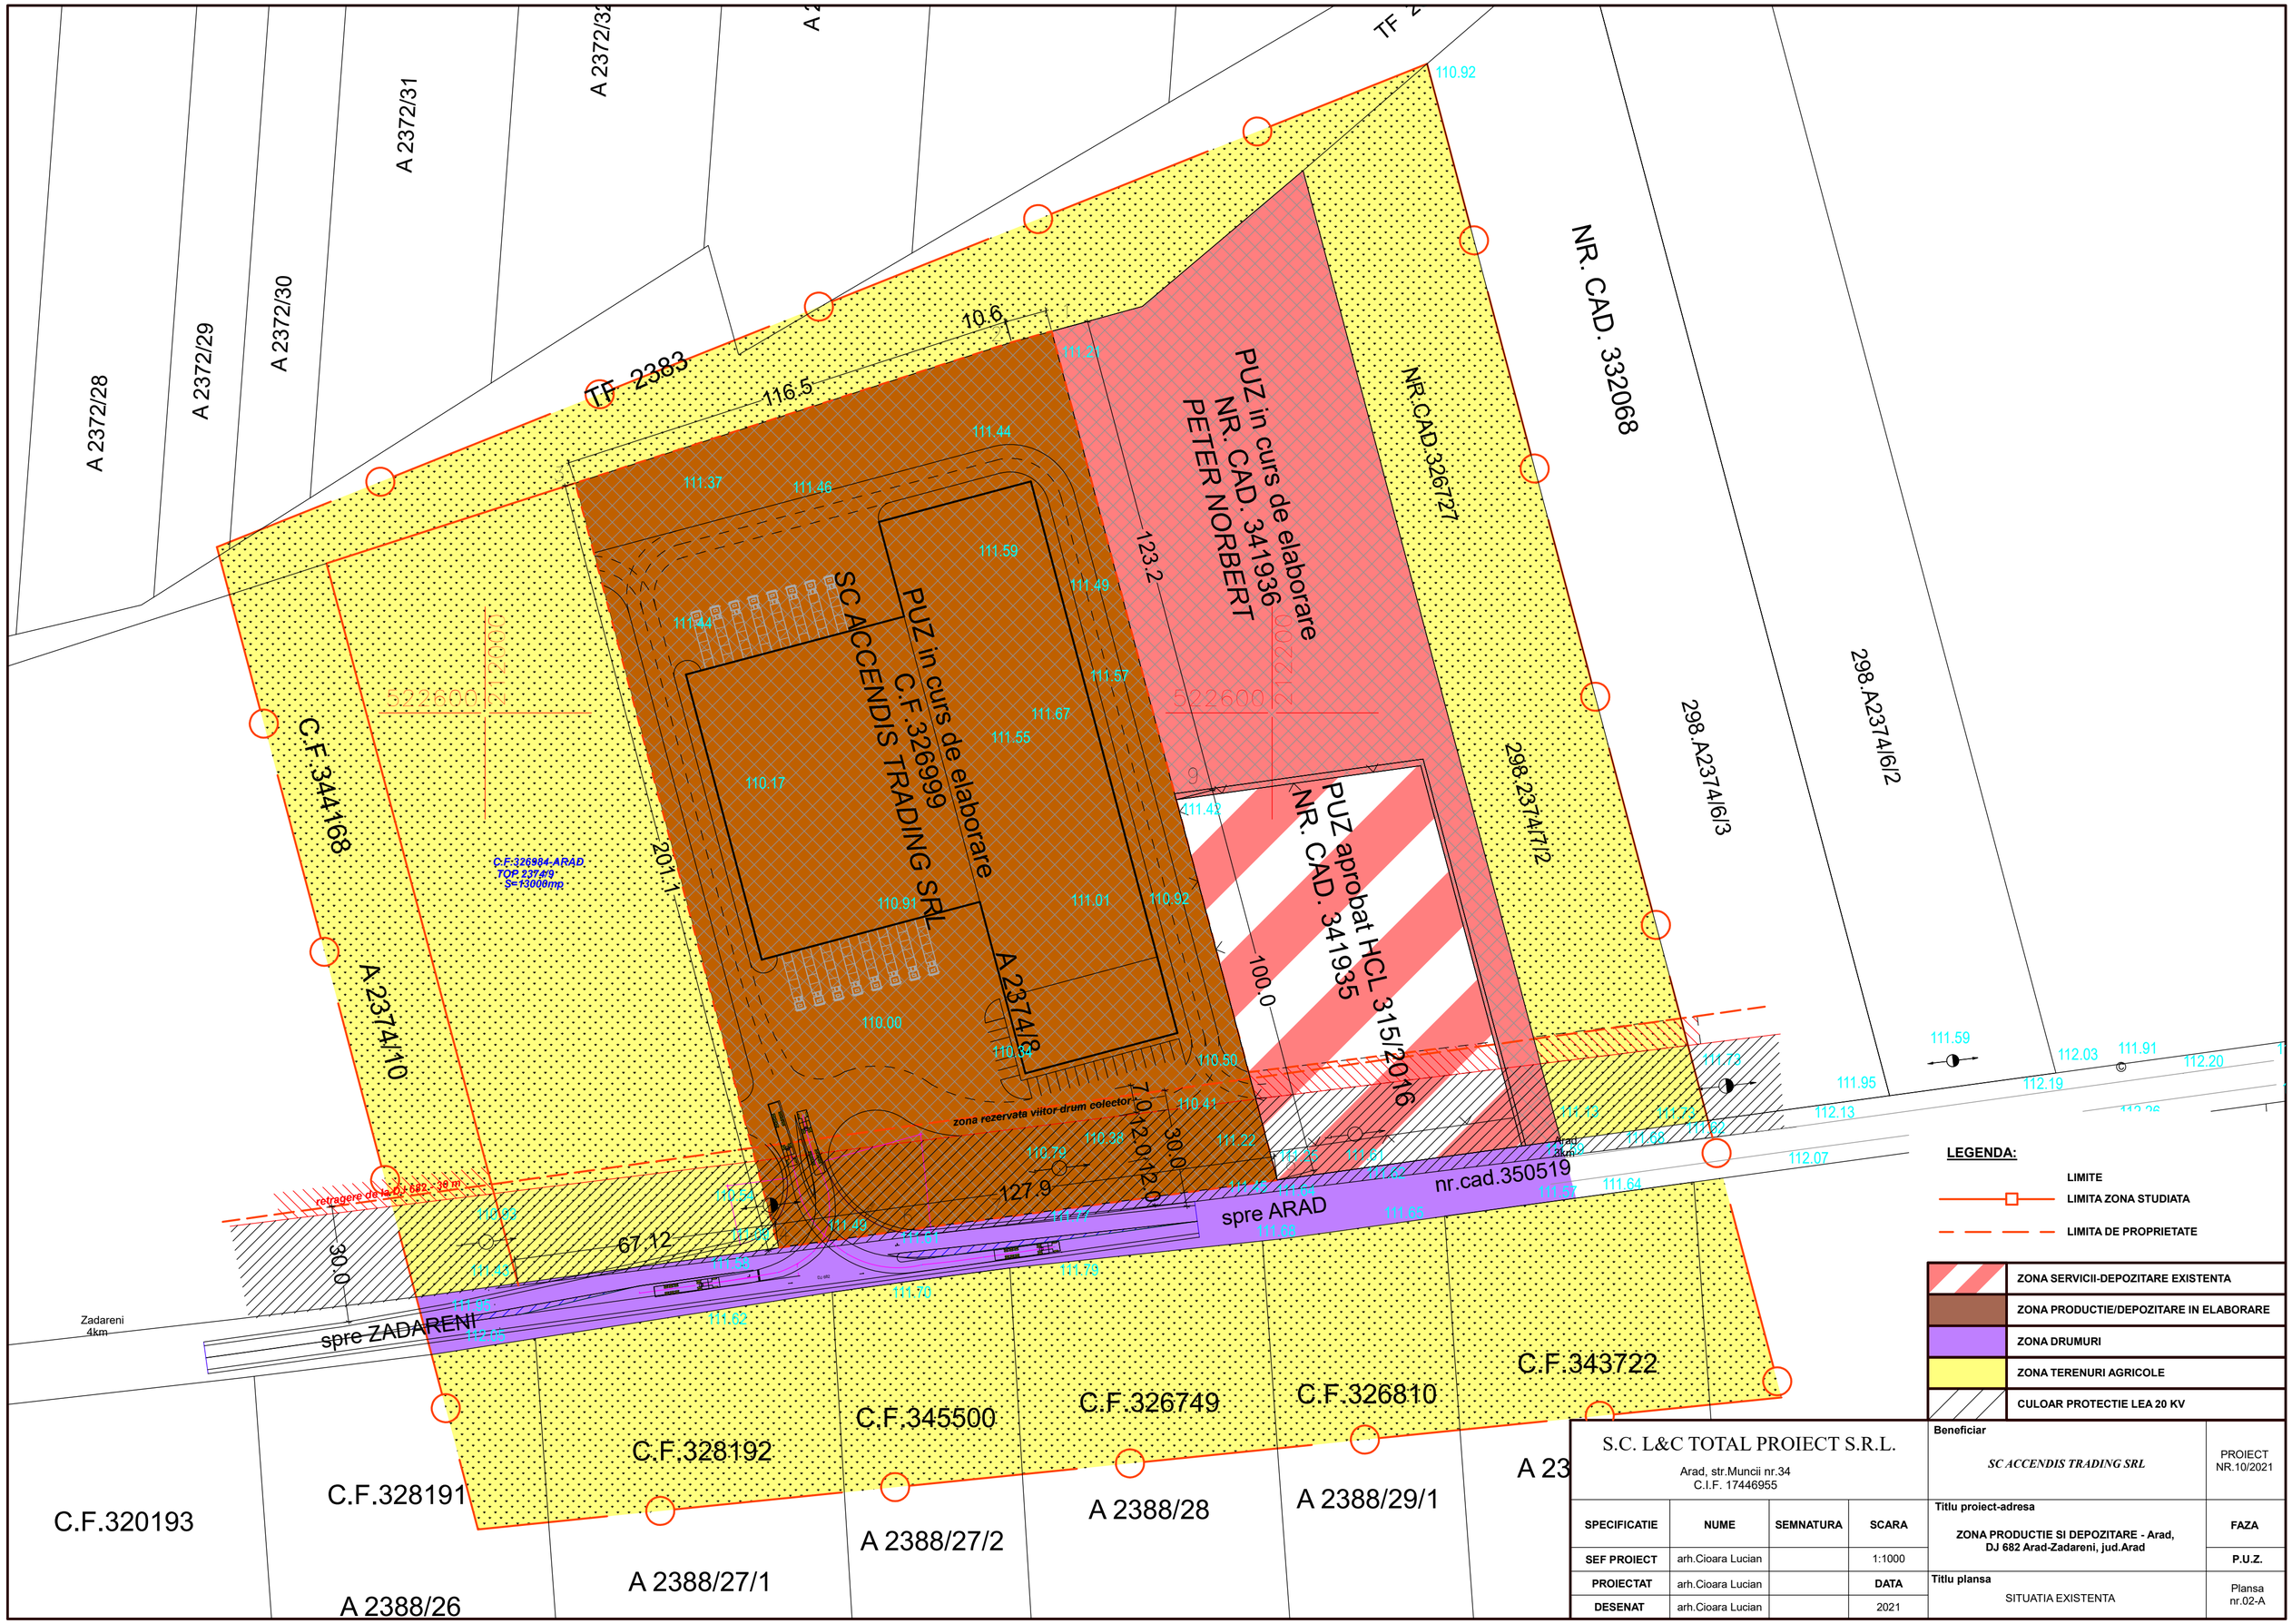

LEGENDA:

LIMITE

LIMITA ZONA STUDIATA

LIMITA DE PROPRIETATE

	ZONA SERVICII-DEPOZITARE EXISTENTA
	ZONA PRODUCTIE/DEPOZITARE IN ELABORARE
	ZONA DRUMURI
	ZONA TERENURI AGRICOLE
	CULOAR PROTECTIE LEA 20 KV

S.C. L&C TOTAL PROIECT S.R.L.

Arad, str.Muncii nr.34
C.I.F. 17446955

SPECIFICATIE	NUME	SEMNATURA	SCARA
SEF PROIECT	arh.Cioara Lucian		1:1000
PROIECTAT	arh.Cioara Lucian		DATA
DESENAT	arh.Cioara Lucian		2021

Beneficiar

SC ACCENDIS TRADING SRL

PROIECT NR.10/2021

Titlu proiect-adresa

ZONA PRODUCTIE SI DEPOZITARE - Arad, DJ 682 Arad-Zadareni, jud.Arad

FAZA

P.U.Z.

Titlu plansa

SITUATIA EXISTENTA

Plansa nr.02-A