


STUDIU ÎNSORIRE - SOLSTIȚIUL DE IARNĂ

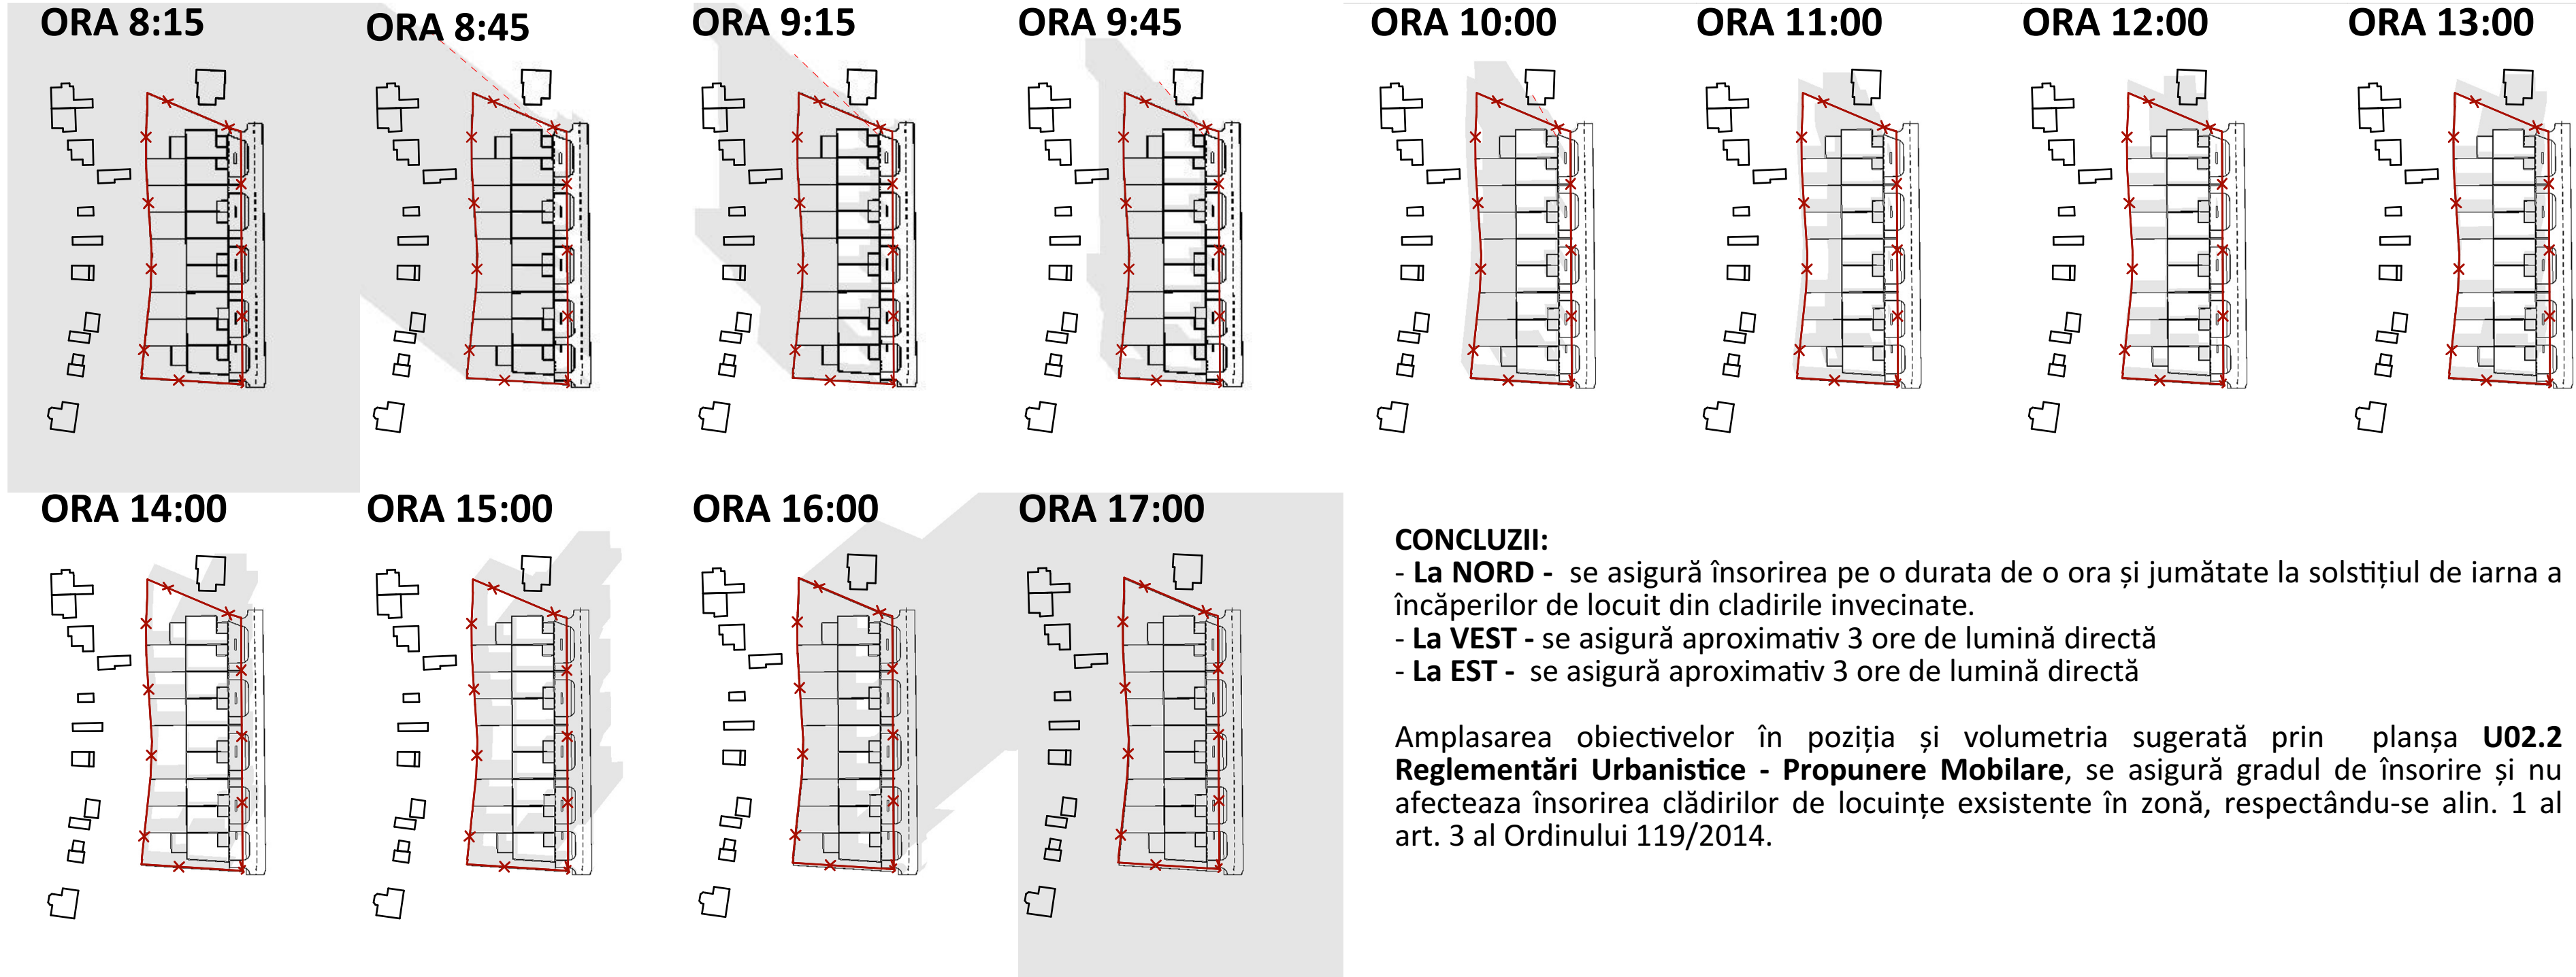


CONCLUZII:

- **La NORD** - se asigură însorirea pe o durata de o ora și jumătate la solstițiul de iarna a încăperilor de locuit din cladirile invecinate.
- **La VEST** - se asigură aproximativ 3 ore de lumină directă
- **La EST** - se asigură aproximativ 3 ore de lumină directă

Amplasarea obiectivelor în poziția și volumetria sugerată prin planșa **U02.2 Reglementări Urbanistice - Propunere Mobilare**, se asigură gradul de însorire și nu afectează însorirea clădirilor de locuințe existente în zonă, respectându-se alin. 1 al art. 3 al Ordinului 119/2014.

LEGENDĂ

- x— LIMITĂ INCINTĂ CU PROPUNERI
- CONTUR CONSTRUCTII
- - - - UMBRA CONSTRUCȚIEI PROPUSE

PROIECTANT GENERAL		BENEFICIAR		Pr. Nr.:
		TÎMPA MARIUS Județ Arad, Municipiul Arad, Strada Spartacus, Nr. 21		26/2023
SPECIFICATIE COORDONATOR URBANISM	NUME arh. Gheorghe SECULICI	SEMNATURA	Scara: -	Faza: P.U.Z. ETAPA II
PROIECTANT	arh. Ela FALCĂ		2023	Planșa nr.: U01.2
DESENAT	arh. Ela FALCĂ		Denumire planșa: STUDIU ÎNSORIRE	