



PLAN TOPOGRAFIC
SCARA 1:2000

Nr. cadastral	Suprafata masurata a imobilului (mp)	Adresa imobilului
354486	47781	Intravilan Arad, str. Andrenyi Karoly, Nr.2-4
Nr.Carta Funciara	Unitatea Administrativ Teritoriala	
354486	Arad	

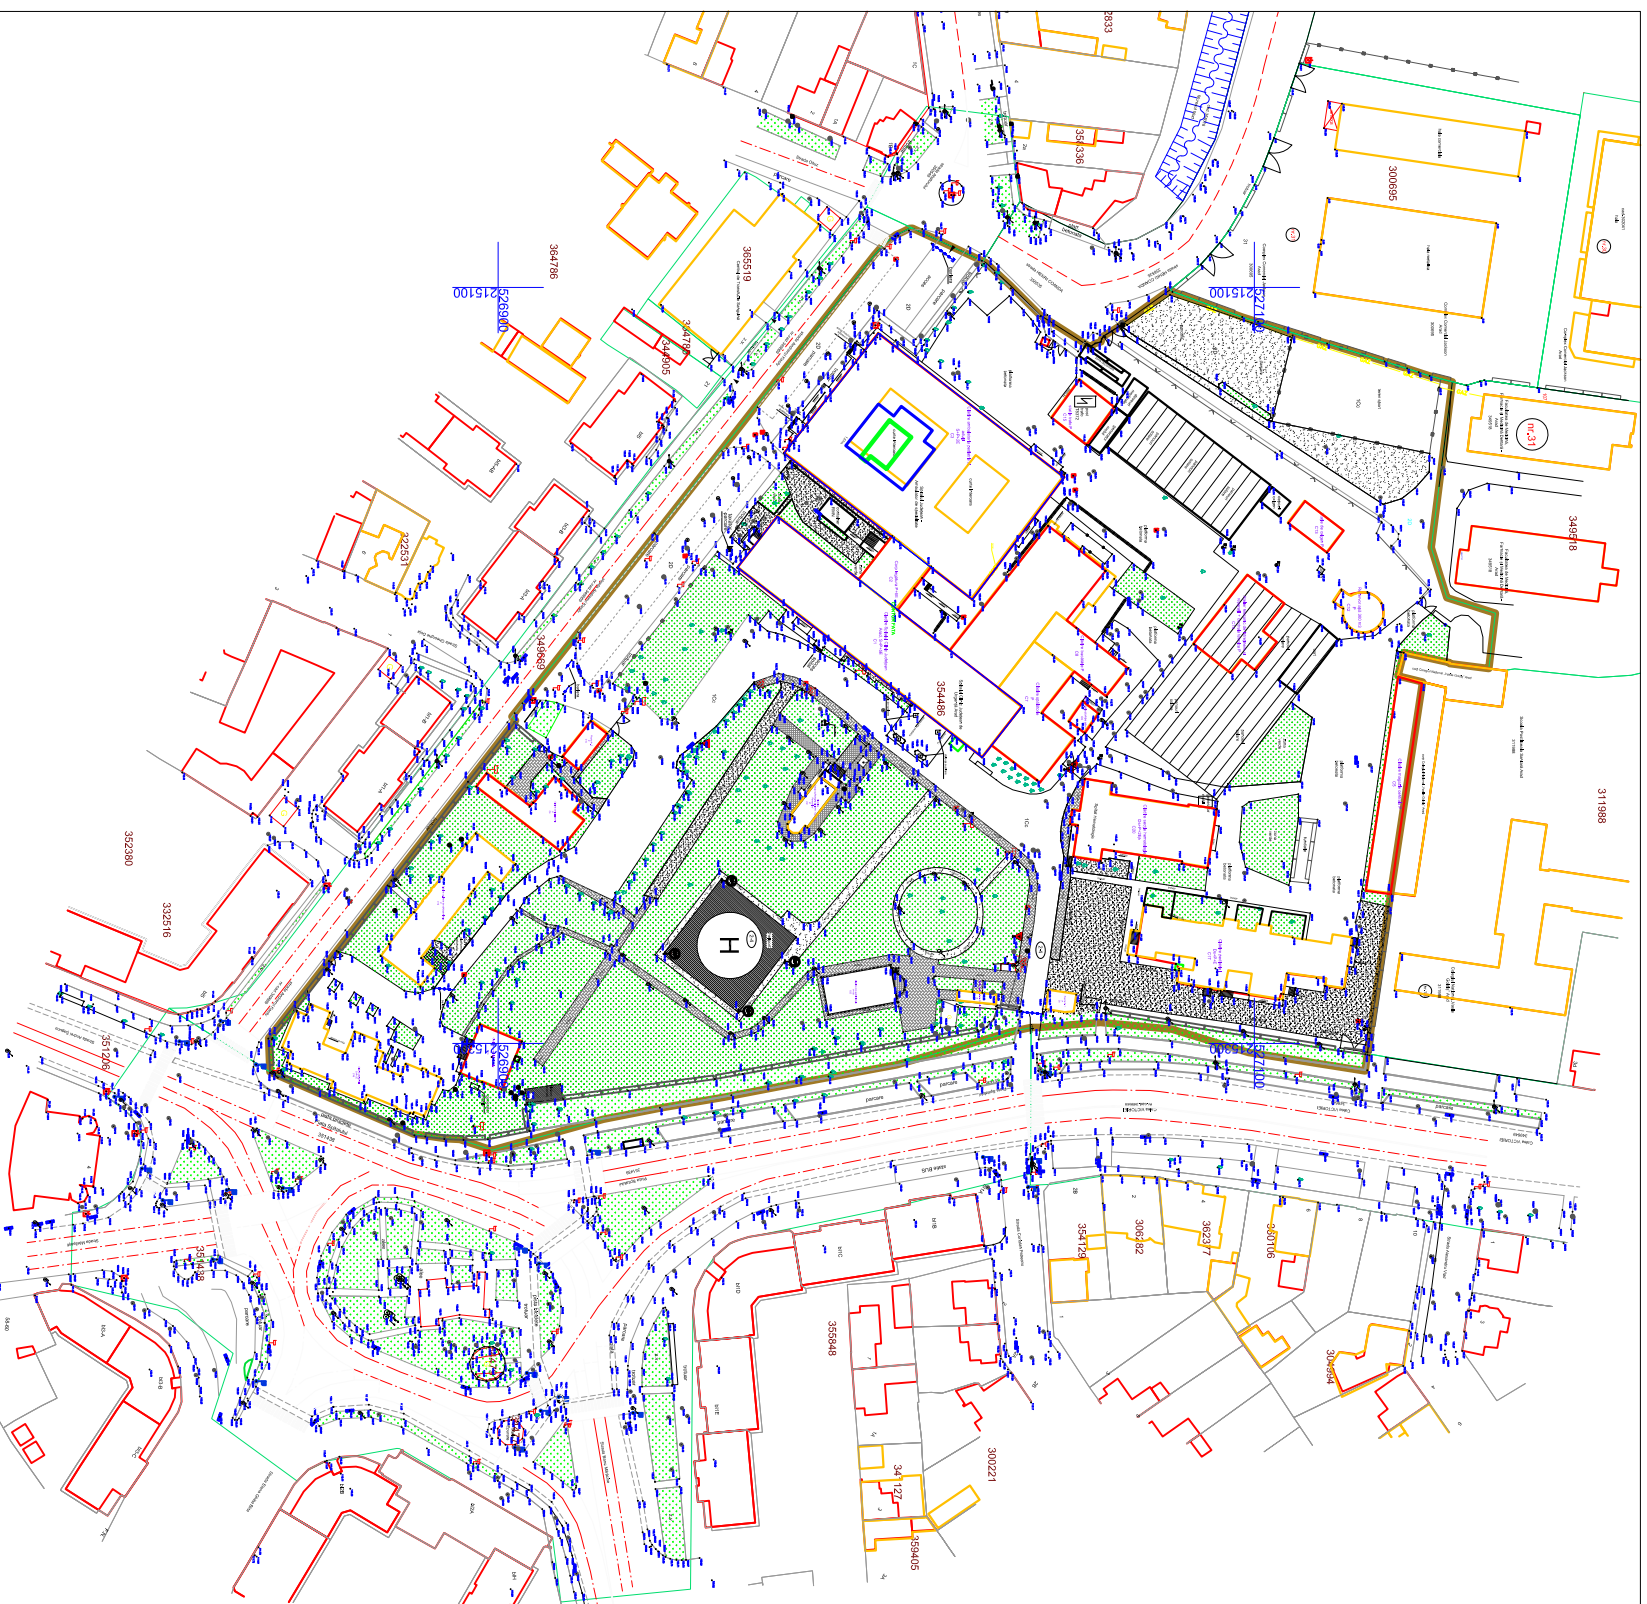

PLAN DE INCADRARE IN ZONA
SCARA 1:5000

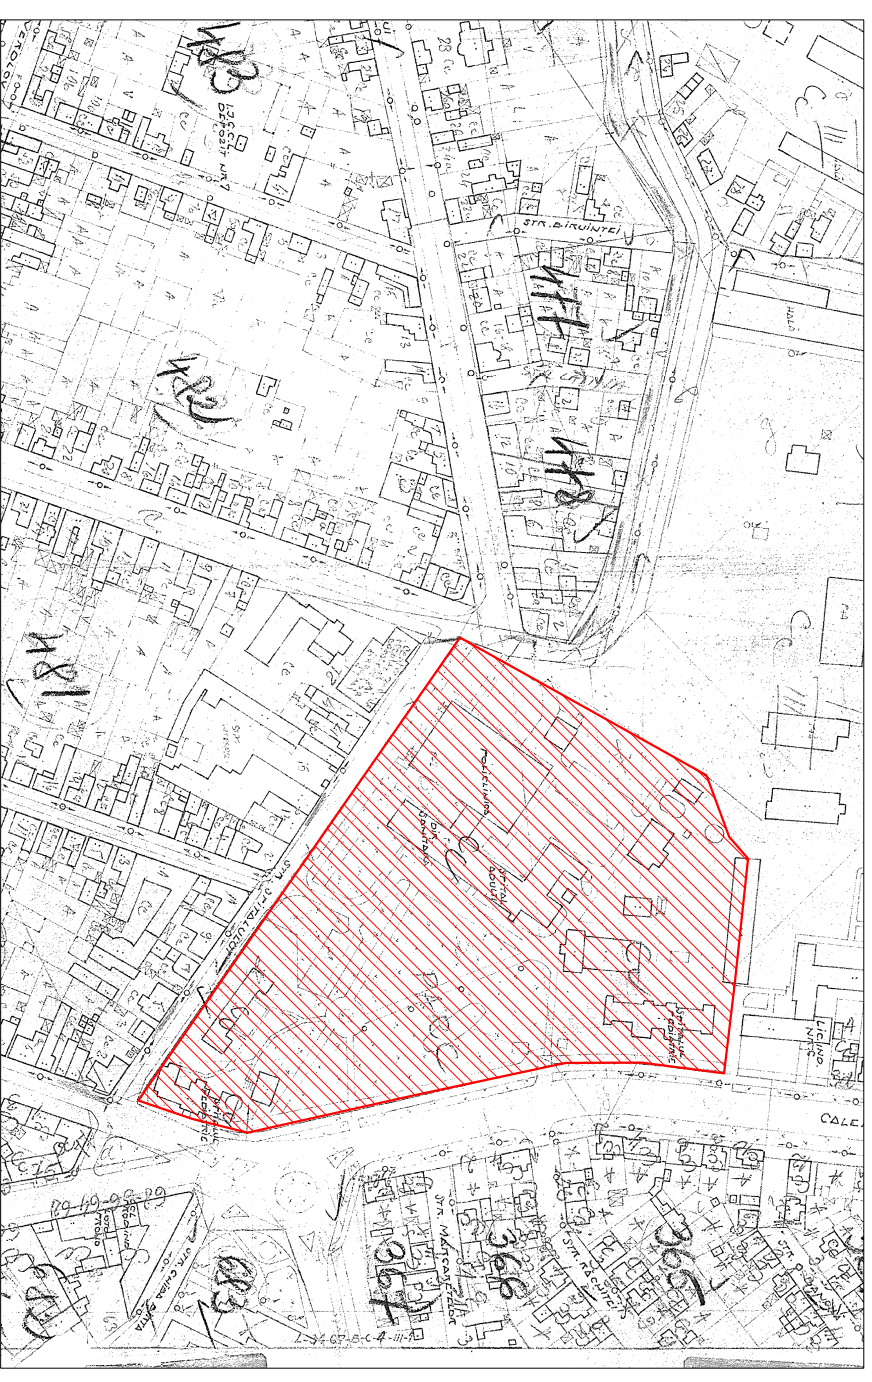

Nr. parcela	Categoria de folosinta	Suprafata masurata (mp)	Mentuni
1	CC	43927	
2	D	3854	
Total		47781	

A. Date referitoare la teren

B. Date referitoare la constructii

Cod	Destinatia	Suprafata construita la sol (mp)	Mentuni	Cod	Destinatia	Suprafata construita la sol (mp)	Mentuni
C1	CIE	2173	Nr. niveluri: S.C.:2173 mp; SCD-10781 mp; Clădire Spitalul Clinic Județean Arad, P+5E, cu extindere P+1E parțial, existanță în anul 2015, cu extindere S+P; (S.C.:50/9 mp, S.C.d.=50 mp), existanță în anul 2023	C18	CIE	503	Nr. niveluri: S.C.:503 mp; Clădire pediatrice II
C2	CIE	183	Nr. niveluri: S.C.:183 mp; Corp legătura P+0E	C19	CIE	418	Nr. niveluri: S.C.:418 mp; Clădire cabinete de sănătate nr.10
C3	CIE	1968	Nr. niveluri: S.C.:1968 mp; Clădire antică pentru pacienți șazali	C20	CIE	577	Nr. niveluri: S.C.:577 mp; Clădire secție hematologie
C4	CIE	38	Nr. niveluri: S.C.:38 mp; Poarta nr. 1	C21	CIE	83	Nr. niveluri: S.C.:83 mp; S.C.D.:83 mp; Biserica Ortodoxă Română din Iernuț, "Cuviosii Paraschivă", Șesul = 83 mp, An 2000
C5	CIE	377	Nr. niveluri: S.C.:377 mp; Clădire magazie centrală	Total	CIE	8942	
C6	CIE	33	Nr. niveluri: S.C.:33 mp; Clădire scapă pompe gaze menaj	Total	CIE	188	Nr. niveluri: S.C.:188 mp; Clădire corp administrativ
C7	CIE	433	Nr. niveluri: S.C.:433 mp; Clădire stație				
C8	CIE	227	Nr. niveluri: S.C.:227 mp; Clădire bucătărie				
C9	CIE	238	Nr. niveluri: S.C.:238 mp; Clădire servitului tehnic				
C10	CIE	68	Nr. niveluri: S.C.:68 mp; Poarta nr. 2				
C11	CIE	27	Nr. niveluri: S.C.:27 mp; Clădire sală S.R.M.				
C12	CIE	101	Nr. niveluri: S.C.:101 mp; Rezervor apă 300 m3				
C13	CIE	93	Nr. niveluri: S.C.:93 mp; Stâlpe de oxigen				
C14	CIE	332	Nr. niveluri: S.C.:332 mp; Atelier mecanic de întreținere și reparatii + centrală termică				
C15	CIE	146	Nr. niveluri: S.C.:146 mp; Stâlpe trazo				
C16	CIE	165	Nr. niveluri: S.C.:165 mp; Clădire neuro psihiatrice infantilă				
C17	CIE	759	Nr. niveluri: S.C.:759 mp; Clădire pacienți I				

SC TOPOVAS PLAN SRL, Certificat de autorizare, clasa III, seria RO-B-J, nr.2006/2021, pînă
Ing. Vasilescu Lucian Dinu, Certificat de autorizare, cal.B, seria RO-AR-F, nr.0144/24.05.2018
Sistemul de Proiecție Stereografic 1970 și Sistemul de Cole Mareș Neagra 1975

Executant: SC TOPOVAS PLAN SRL CUI:34670374;J2/657/2015		Beneficiar: SPITALUL CLINIC JUDEȚEAN DE URGENTA ARAD		Proiect nr.
Adresa :Mun. Arad, str. Piersicilor, nr.41		Adresa: Intravilan Arad, str. Andrenyi Karoly, Nr.2-4		
ACTIUNEA	NUMELE	SEMNATURA	Scara:	Denumire proiect :
MASURAT	Ing. VASILESCU LUCIAN-DINU		1:2000	
REDACTAT	Ing. VASILESCU LUCIAN-DINU		1:5000	Plan topografic
DESENAT	Ing. VASILESCU LUCIAN-DINU			
VERIFICAT	Ing. VASILESCU LUCIAN-DINU		Data: Aprilie 2024	

NOTA: "Persoana autorizată răspunde pentru măsurarea imobilului indicat de proprietar, pentru corectitudinea înregistrării documentației și corespondența acesteia cu realitatea din teren și cu actele doveditoare ale dreptului de proprietate puse la dispoziție de proprietar. În cazul terenurilor, persoana autorizată răspunde pentru materializarea limitelor imobilului în concordanță cu documentația cadastrală."