


SITUATIE EXISTENTA SC. 1:300

PLAN URBANISTIC ZONAL

Construire locuinta si garaj

INCADRARE IN TERITORIU (FARA SCARA)

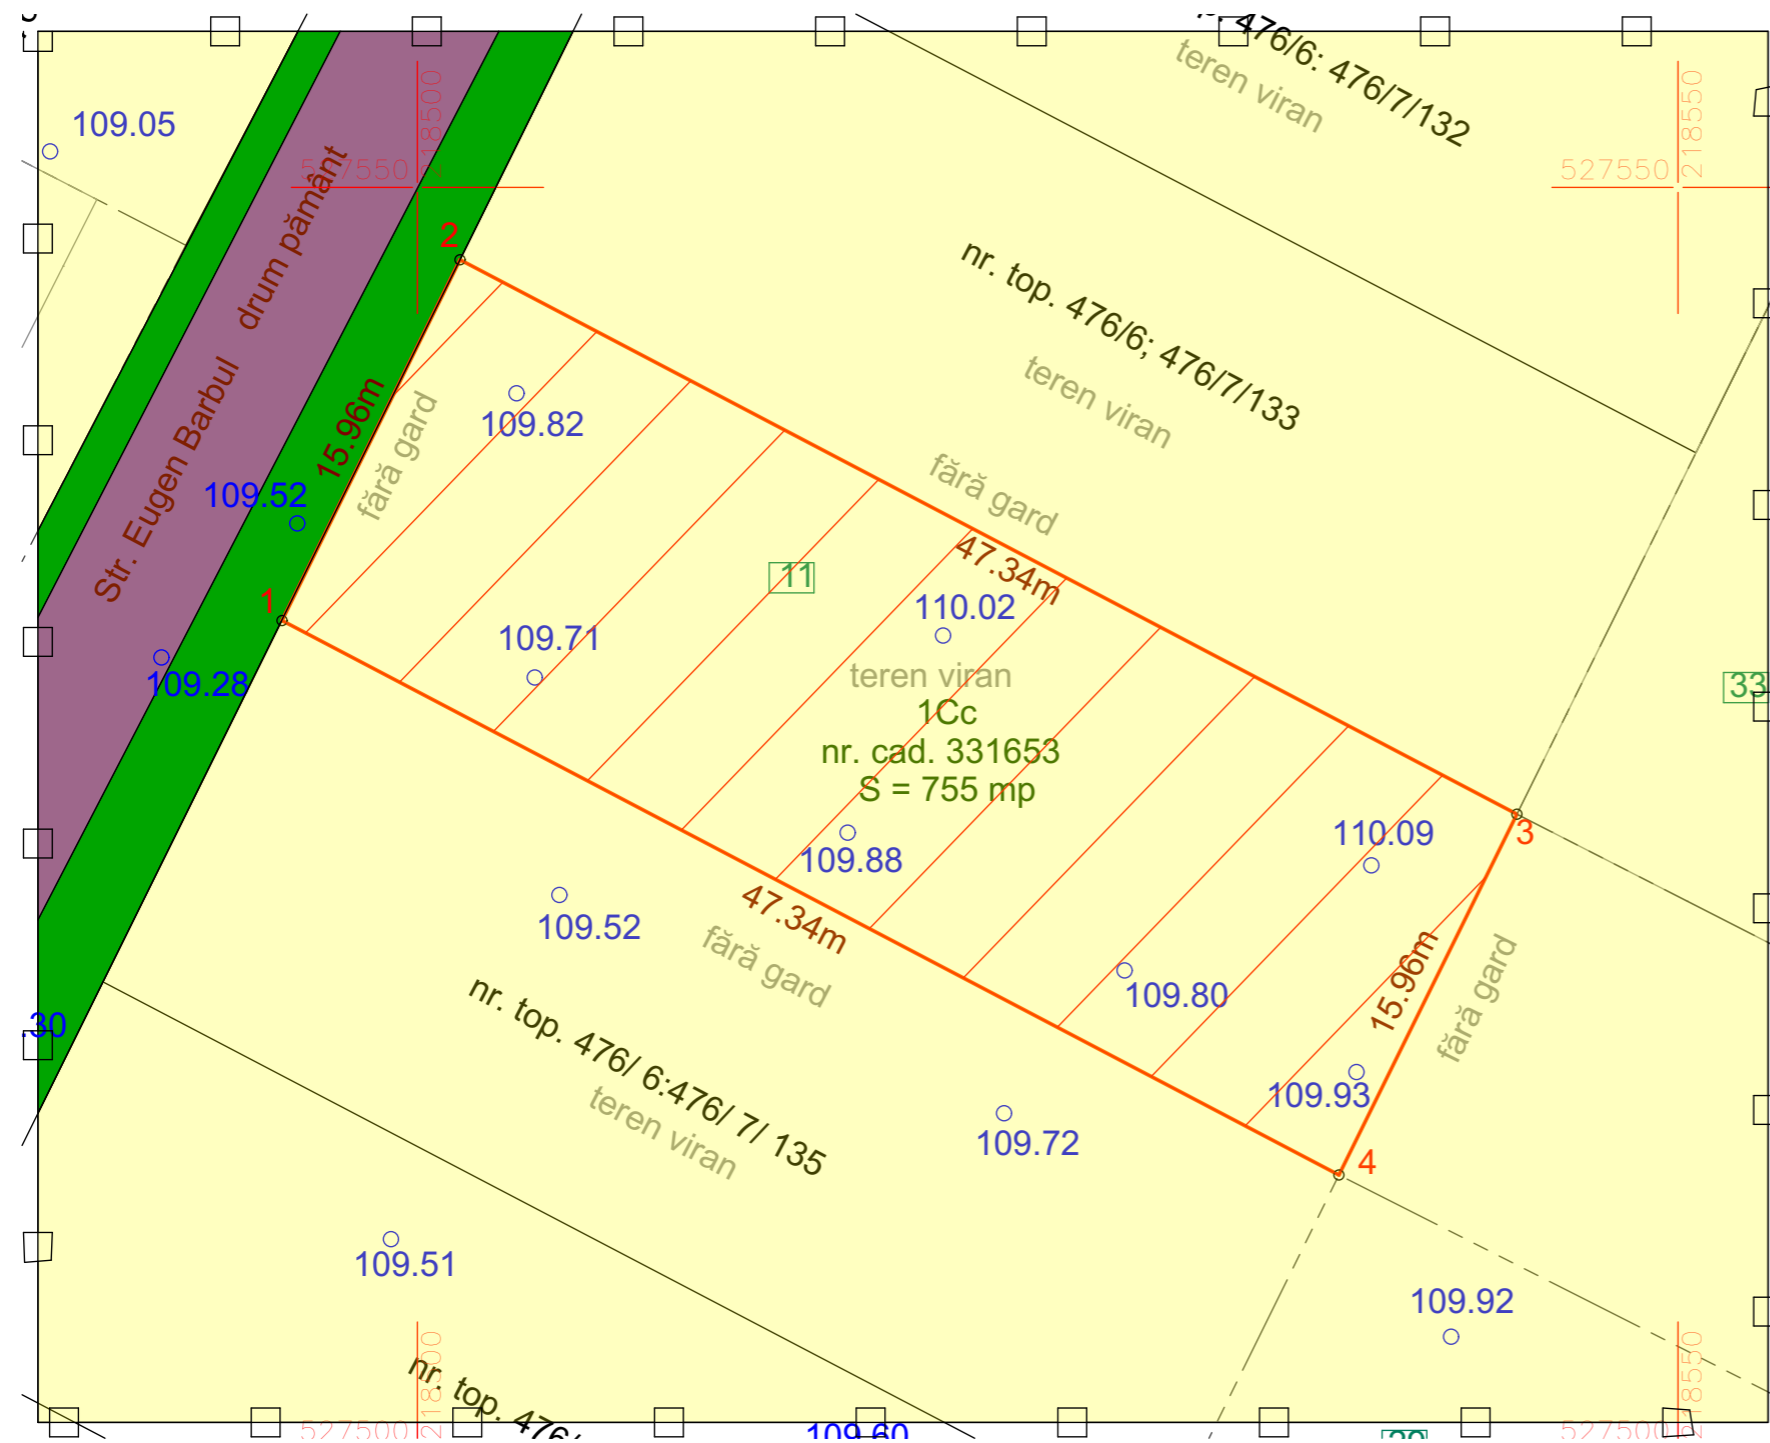

LEGENDA:

DELIMITARE

- ZONA STUDIATA 3.787 mp
- INCINTA CU PROPUNERI 755 mp
- LIMITA PARCELA FUNCTIONALA

ZONIFICARE

- ZONA PENTRU LOCUINTE (CURTI CONSTRUCTII)
- ZONA VERDE
- CAI DE COMUNICATIE RUTIERA

LEGENDA

- delimitarea imobilului
- delimitarea construcțiilor
- limită de proprietate
- gard de zidărie
- gard de plasă sârmă
- aerisire gaz
- stâlp curent electric
- capac vizitare apă
- capac vizitare canal
- cotă de nivel
- poartă

Inventar de coordonate / Stereo 70 / nr. cad. 331653

No. Pnt.	Outline points coord.		Lengths sides L(i,i+1)
	X [m]	Y [m]	
1	527532.820	218494.630	15.957
2	527547.130	218501.690	47.338
3	527525.140	218543.610	15.957
4	527510.830	218536.550	47.338

A(1)=755.12 mp P=126.589m

STACONS proiectare & consultanta <small>bulevardul Decebal, nr. 6 Arad CP 310133 tel: 0257/210985 fax: 0257/210989 stacons_arad@stacons.com www.stacons.ro</small>	ISO 9001 : 2015	Beneficiar:	Preda Olga Mihaela si Preda Alexandru Cosmin	Nr. proiect:	52/2022
		Titlu proiect:	Intocmire P.U.Z. si R.L.U. aferent "Construire locuinta si garaj"	Faza:	P.U.Z.
SPECIFICATIE NUME SEMNATURA Scara: 1:300 Format: A3		Titlu plansa:	SITUATIE EXISTENTA	Plansa nr.:	02 URB
SEF PROIECT arh.Crainic Dorin Paul		Jud.Arad, localitatea Arad, str.Eugen Barbul, nr.11, CF NR. 331653 ARAD		Data: august 2022	
PROIECTAT arh.stag.Zubcu Mihai					
DESENAT arh.stag.Zubcu Mihai					