



SITUATIE EXISTENTA SC. 1:500

PLAN URBANISTIC ZONAL

Construire locuinta si garaj

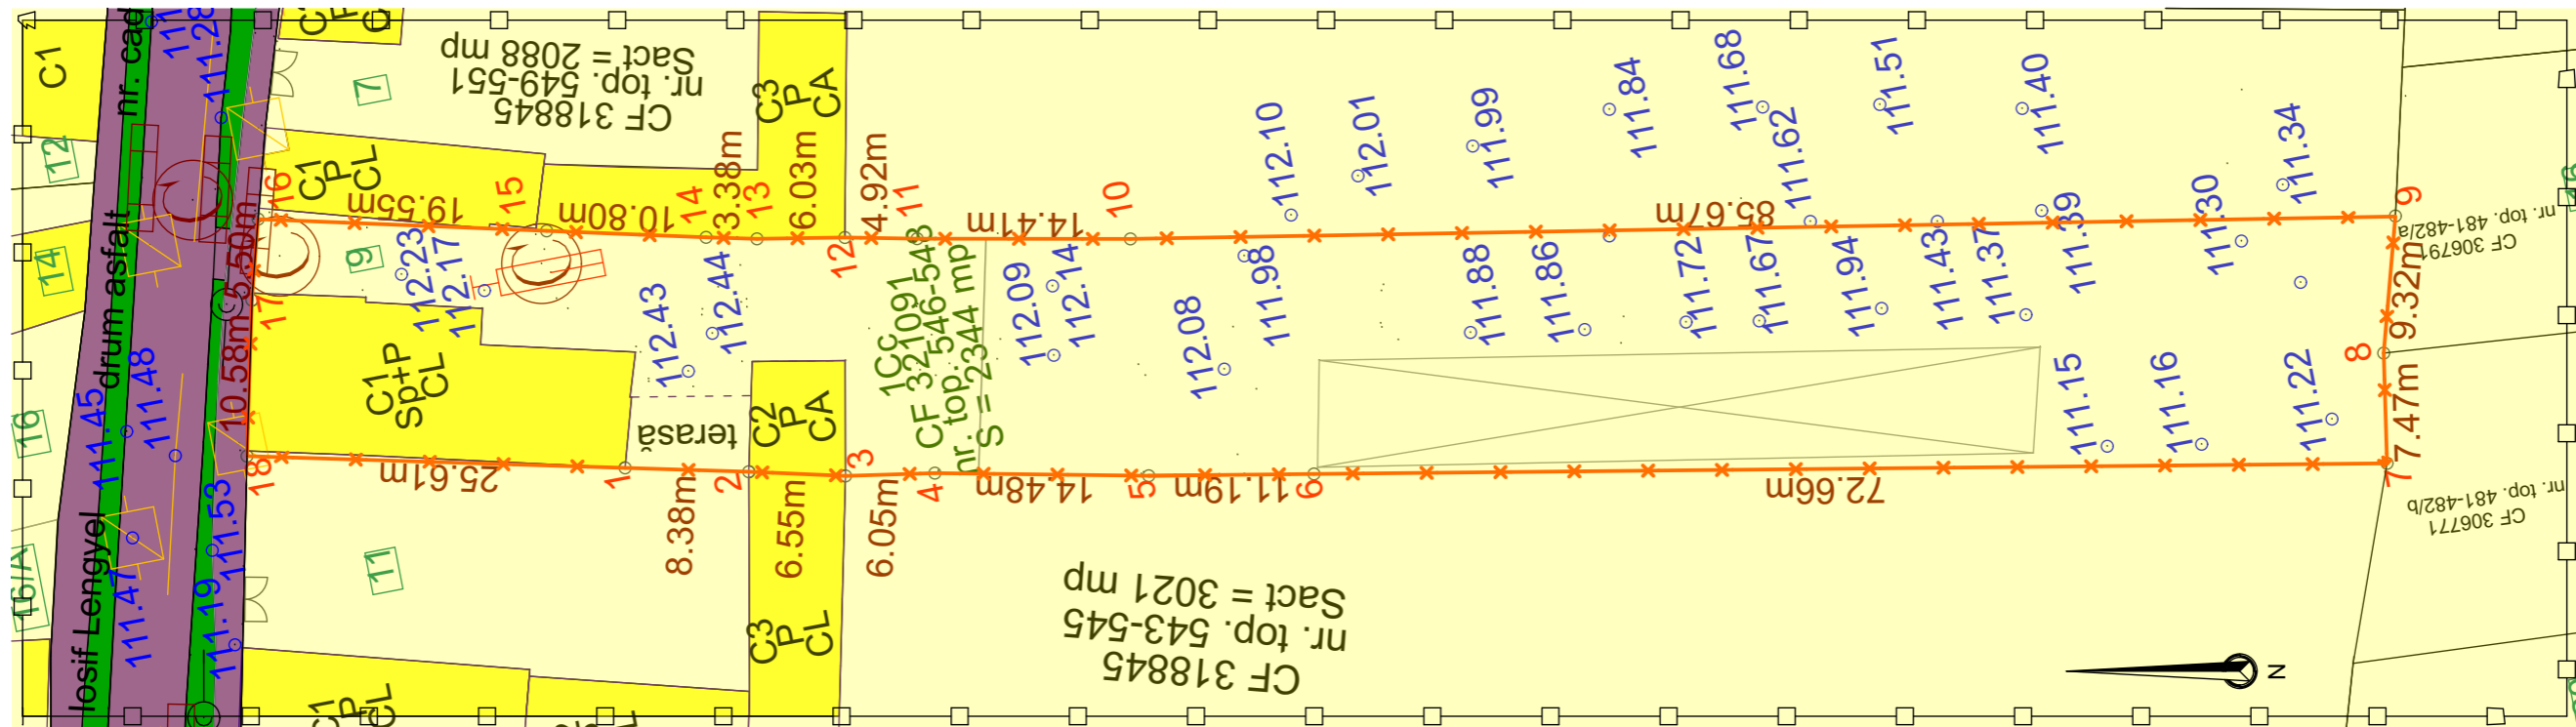

INCADRARE IN TERITORIU (FARA SCARA)

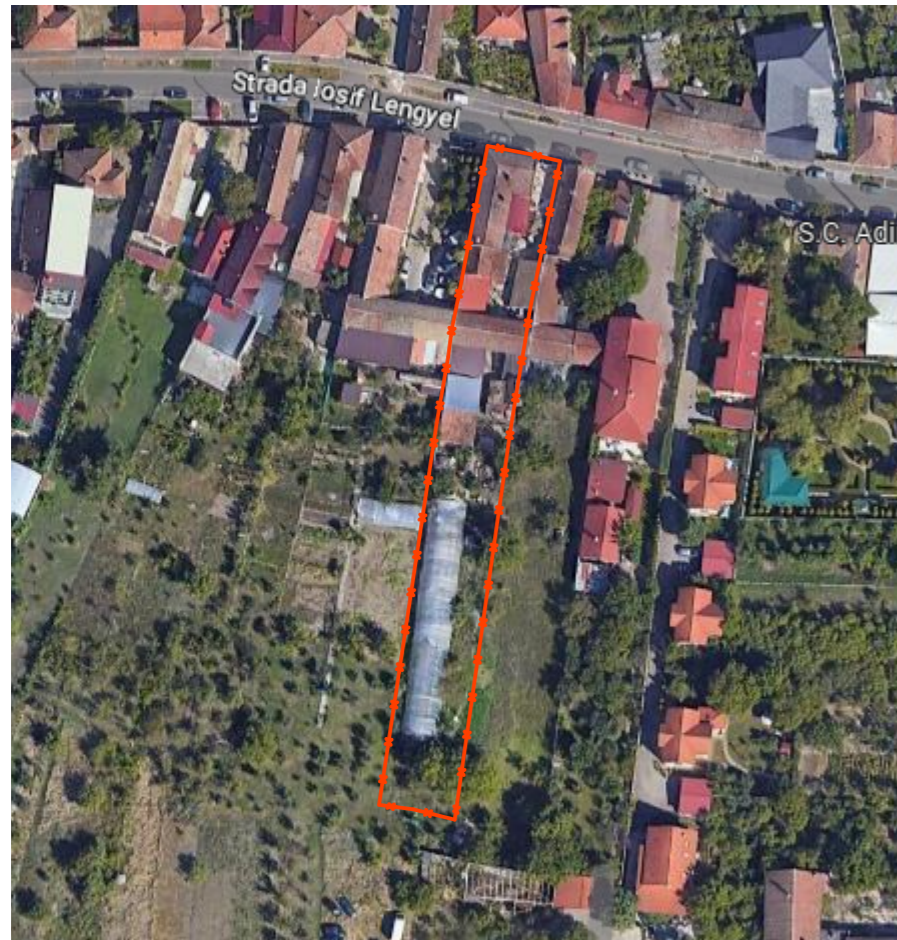

LEGENDĂ

- delimitarea imobilului
- delimitarea construcțiilor
- gard zidărie
- linie direcție gaz
- gard de plasă
- gard de tablă
- stâlp LEA
- capac vizitare canal
- cotă de nivel
- poartă
- aerisire gaz
- rigolă
- robinet

Inventar de coordonate / Stereo 70 / nr. top. 546-548

Nr. Pct.	Coordonate pct.de contur		Lungimi laturi D(i,i+1)
	X [m]	Y [m]	
1	523302.396	215888.658	8.378
2	523294.224	215886.811	6.557
3	523287.847	215885.287	6.053
4	523281.871	215884.323	14.484
5	523267.686	215881.393	11.188
6	523256.679	215879.386	72.663
7	523185.208	215866.277	7.474
8	523184.008	215873.654	9.287
9	523181.474	215882.589	85.665
10	523265.852	215897.384	14.443
11	523280.029	215900.145	4.895
12	523284.818	215901.156	5.953
13	523290.679	215902.197	3.448
14	523294.043	215902.953	10.803
15	523304.557	215905.436	19.551
16	523323.584	215909.933	5.505
17	523325.044	215904.625	10.577
18	523327.379	215894.309	25.614

S(1)=2343.89mp P=322.540m

LEGENDA:

DELIMITARE

- ZONA STUDIATA 8.125 mp
- INCINTA CU PROPUNERI 2344 mp

ZONIFICARE

- ZONA PENTRU LOCUINTE (CURTI CONSTRUCTII)
- ZONA VERDE
- CAI DE COMUNICATIE RUTIERA

<p>STACONS proiectare & consultanta</p> <p><small>bulevardul Decembrie, nr. 6 Arad CP 310133 tel: 0257/210065 fax: 0257/210068 stacons_arad@stacons.ro www.stacons.ro</small></p>	<p>ISO 9001 : 2015</p>	Beneficiar:		Singiorzan Miriam Elisabeta Lunga Beniamin Lunga Natanael	Nr. proiect: 57/2022
		Titlu proiect:		Elaborare P.U.Z. si R.L.U.: "Zona rezidentiala si functiuni complementare"	
Jud.Arad, localitatea Arad, str.Iosif Lengyel, nr.9, CF NR. 321091 ARAD		Titlu plansa:		SITUATIE EXISTENTA	
Scara: 1:500	Format: A3	Data: februarie 2023	Plansa nr.: 02 URB		
SPECIFICATIE	NUME	SEMNTATURA			
SEF PROIECT	arh.Crainic Dorin Paul				
PROIECTAT	arh.stag.Zubcu Mihai				
DESENAT	arh.stag.Zubcu Mihai				