


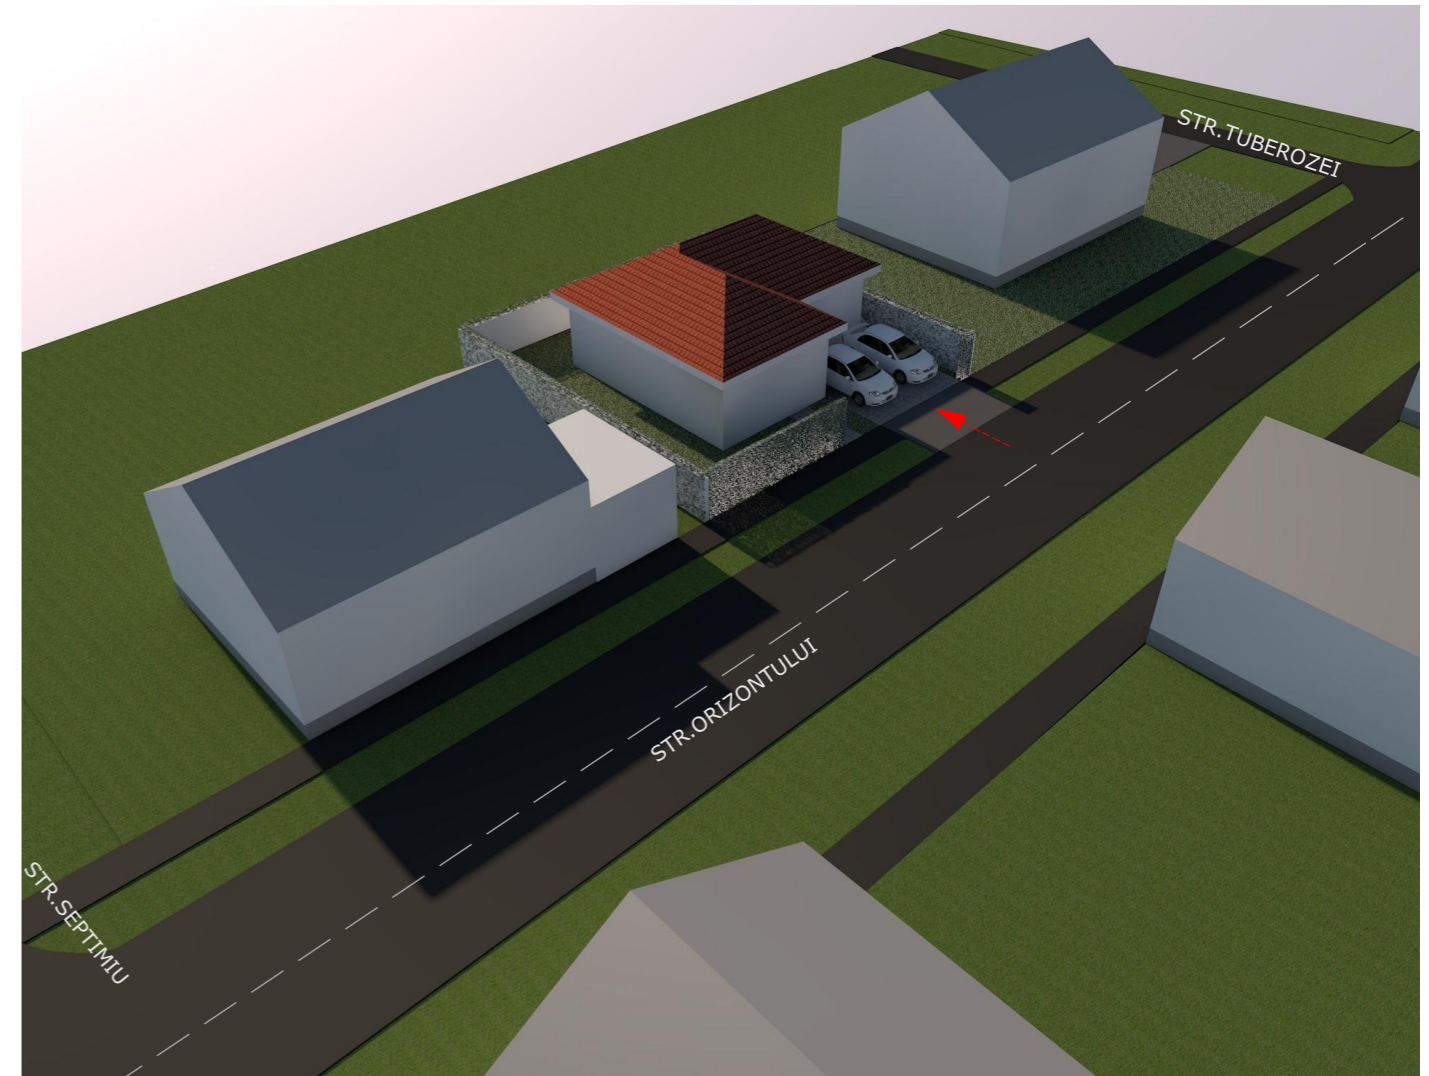

# PROPUNERI DE ILUSTRARE URBANISTICA



 <b>STACONS</b> proiectare & consultanta <small>bulevardul Decobal, nr. 6 Arad CP 310133                  tel: 0257/210985                  fax: 0257/210989                  stacons_arad@stacons.com                  www.stacons.ro</small>		 ISO 9001 : 2015		Beneficiar: <b>NEGREA DAN EMANUEL</b> <b>NEGREA ANDREEA</b> Jud. Arad, com.Sofronea, str.Castel nr.FN		Nr. proiect: 26/2022				
SPECIFICATIE SEF PROIECT		NUME arh.Crainic Dorin Paul		SEMNATURA		Scara:	Format: A3	Titlu proiect: Elaborare PUZ si RLU <b>CONSTRUIRE LOCUINTA</b> pe terenul inregistrat in CF 359312 Arad str. Tuberozei, nr.1		Faza: PUZ
PROIECTAT DESENAT		arh.stag.Golban Nicoleta arh.stag.Golban Nicoleta		Data:		MAI 2022		Titlu plansa: <b>PROPUNERI DE ILUSTRARE URBANISTICA</b>		Plansa nr.: 07