


PLAN DE INCADRARE IN ZONA

REGLEMENTARE URBANISTICA PARCELE IDENTIFICATE CU NR. CF 315016 SI 315017 CA ZONA DE ACTIVITATI ECONOMICE CU CARACTER TERTIAR SI DE TIP COMERCIAL INCLUSIV SERVICII INDUSTRIALE SI SERVICII TEHNICE NEPOLUANTE

judetul ARAD, municipiul ARAD, DN7 - centura de Nord, nr.cf. 315016 si 315017

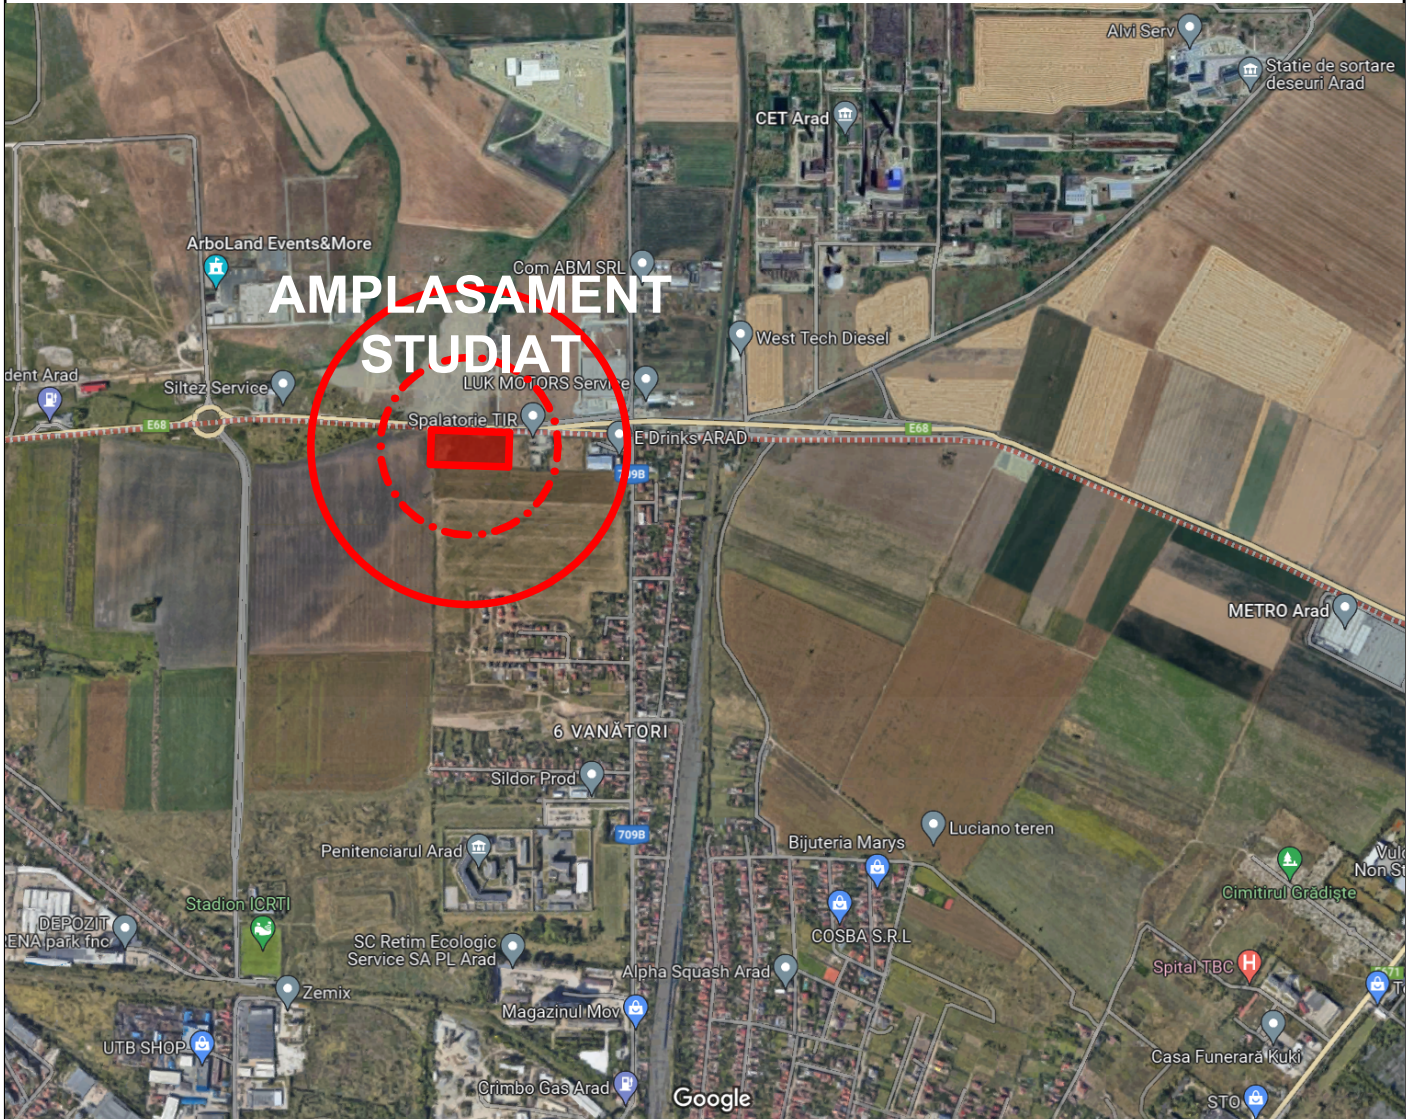

S.C. SOLICITA SERV S.R.L.

jud . Bihor , mun . Oradea , str . Berzei , nr.4 ap3.
tel . 0744 -524 -903

BENEFICIAR: S.C. CARCOVER S.R.L.

LUCRAREA:

REGLEMENTARE URBANISTICA PARCELE IDENTIFICATE CU NR. CF 315016 SI 315017 CA ZONA DE ACTIVITATI ECONOMICE CU CARACTER TERTIAR SI DE TIP COMERCIAL INCLUSIV SERVICII INDUSTRIALE SI SERVICII TEHNICE NEPOLUANTE
judetul ARAD, municipiul ARAD, DN7 - centura de Nord, nr.cf. 315016 si 315017

Nr. proiect
93/2022

Faza:
STUDIU DE
OPORTUNITATE

Coordonator	arh. Csomortányi Adela
Proiectat	arh. Csomortányi Adela
Desenat	arh. Csomortányi Adela

SCARA
-

DATA
2022

Nota: - Acest proiect este proprietatea intelectuala a firmei S.C. SOLICITA SERV s.r.l. In virtutea dreptului de autor refolosirea lui fiind permisa numai cu acordul expres al autorului de mai sus.

PLAN DE INCADRARE IN ZONA

Vol. - I
ARH.

Plansa :
01/A