


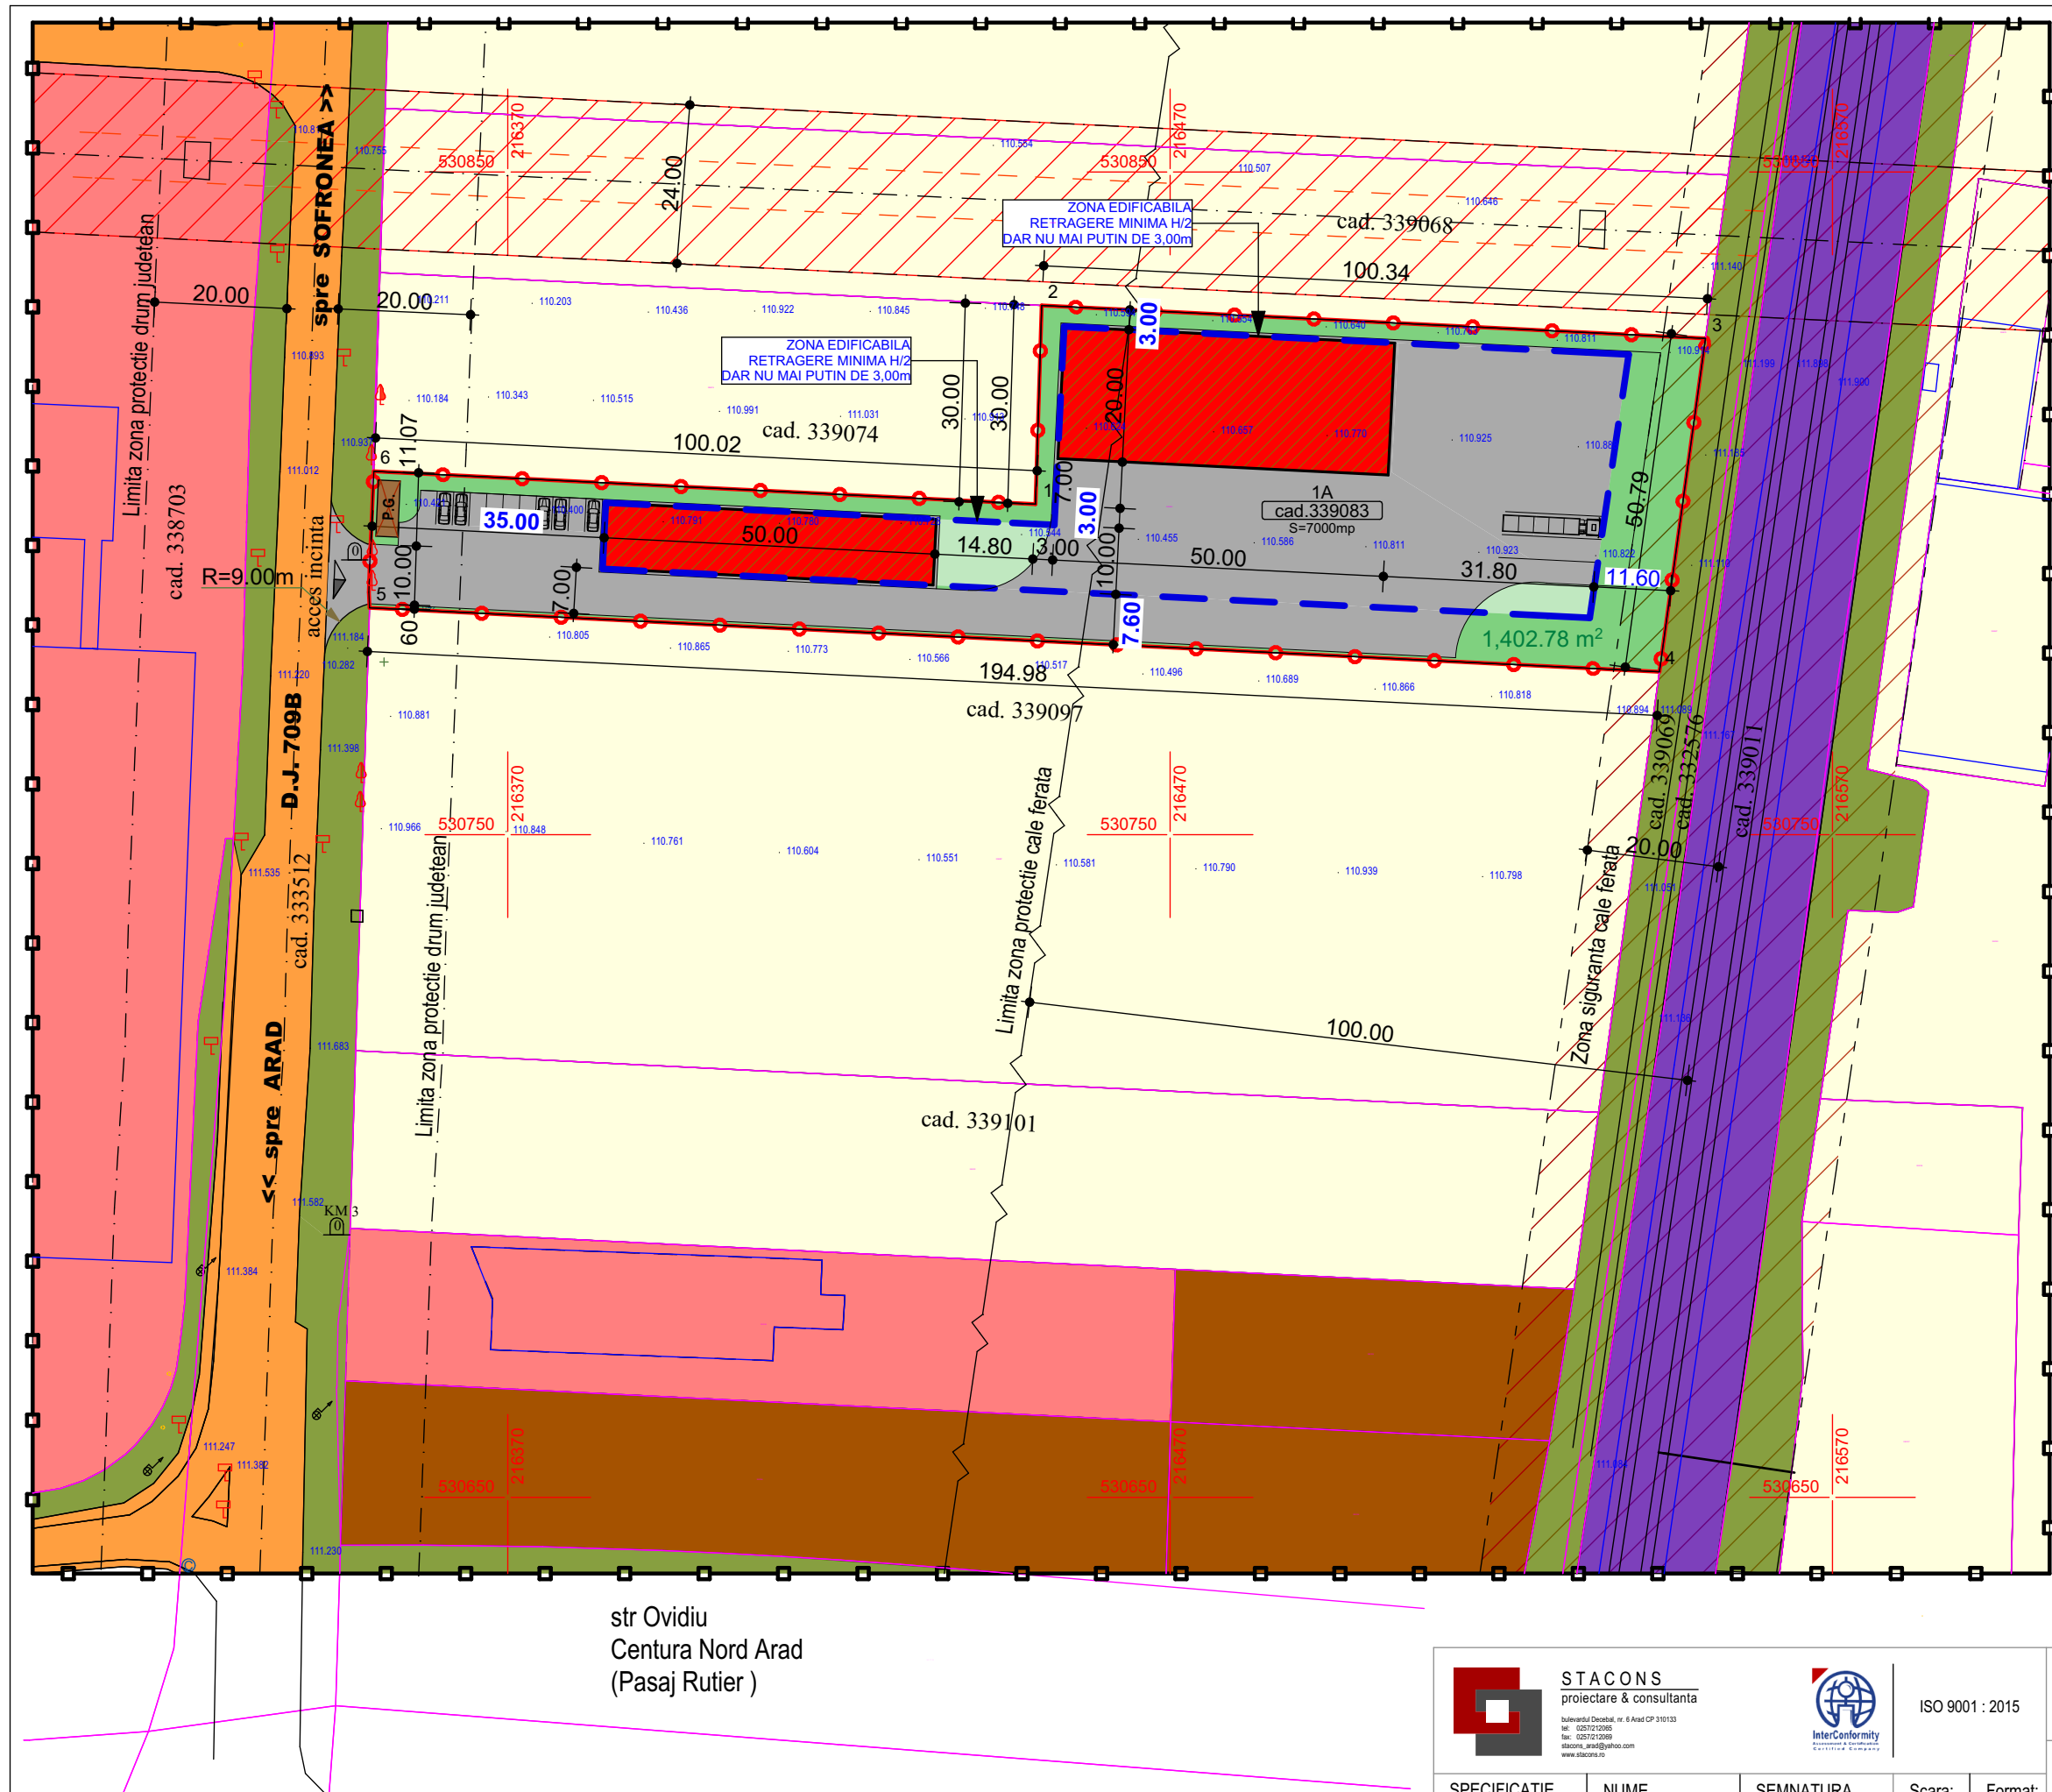

LEGENDA:

DELIMITARE

- ZONA STUDIATA - 71.270,00 mp
- INCINTA CU PROPUNERI - 7.000,00 mp

ZONE DE PROTECTIE / INTERDICTIE

- ZONA DE PROTECTIE FATA DE DJ709B - 20 M
- ZONA DE PROTECTIE FATA DE LEA 20kW 24 M
- ZONA SIGURANTA CALE FERATA - 20M
- ZONA PROTECTIE CALE FERATA - 100M

ZONIFICARE

- ZONA UNITATI INDUSTRIALE / DEPOZITARE
- ZONA PENTRU ACTIVITATI TERTARE EXISTENTE (SERVICII)
- ZONA TEREN ARABIL
- ZONA VERDE ALINIAMENT
- ZONA CAI DE COMUNICATIE RUTIER DJ 709B
- ZONA CAI DE COMUNICATIE CALE FERATA

IN INCINTA:

- LIMITE EDIFICABIL
- UNITATI SERVICII , DEPOZITARE, COMERT
- CIRCULATII/ACCES AUTO PLATFORME , PARCAJE, TROTUARE
- ZONA VERDE AMENAJATA
- P.G. PLATFORMA GOSPODAREASCA

str Ovidiu
Centura Nord Arad
(Pasaj Rutier)

STACONS proiectare & consultanta bulevardul Decebal, nr. 6 Arad CP 310133 Tel: 0257/212085 Fax: 0257/212089 stacons_arad@stacons.com www.stacons.ro ISO 9001 : 2015				Beneficiar: SEBASTIAN GABRIEL DANUT Mun. Arad, Calea 6 Vanatori, Bl. V7, Sc. B, Et. 1, Ap. 7, Jud. Arad		Nr. proiect: 51/2025	
SPECIFICATIE				Titlu proiect:		Faza:	
SEF PROIECT				ELABORARE PUZ SI RLU : ZONA SERVICII, DEPOZITARE SI COMERT		PUZ	
PROIECTAT				Mun. Arad, extravilan, CF nr. 339083, Jud. Arad			
DESENAT				Titlu plansa:		Plansa nr.:	
arh. CRANIC Dorin				MOBILARE		06 URB	
arh. GOLBAN Nicoleta							
arh. GOLBAN Nicoleta							
Scara: 1:1000				Format: A3			
Data: Oct. 2025							