


STUDIU DE OPORTUNITATE
EXTINDERE SI SUPRAETAJARE CLADIRE
EXISTENTA SI SCHIMBARE DE DESTINATIE DIN
CLADIRE SERVICII IN CLADIRE CU FUNCTIUNE
MIXTA SERVICII SI REZIDENTIAL

4 SECTIUNE TRANSVERSALA A-A

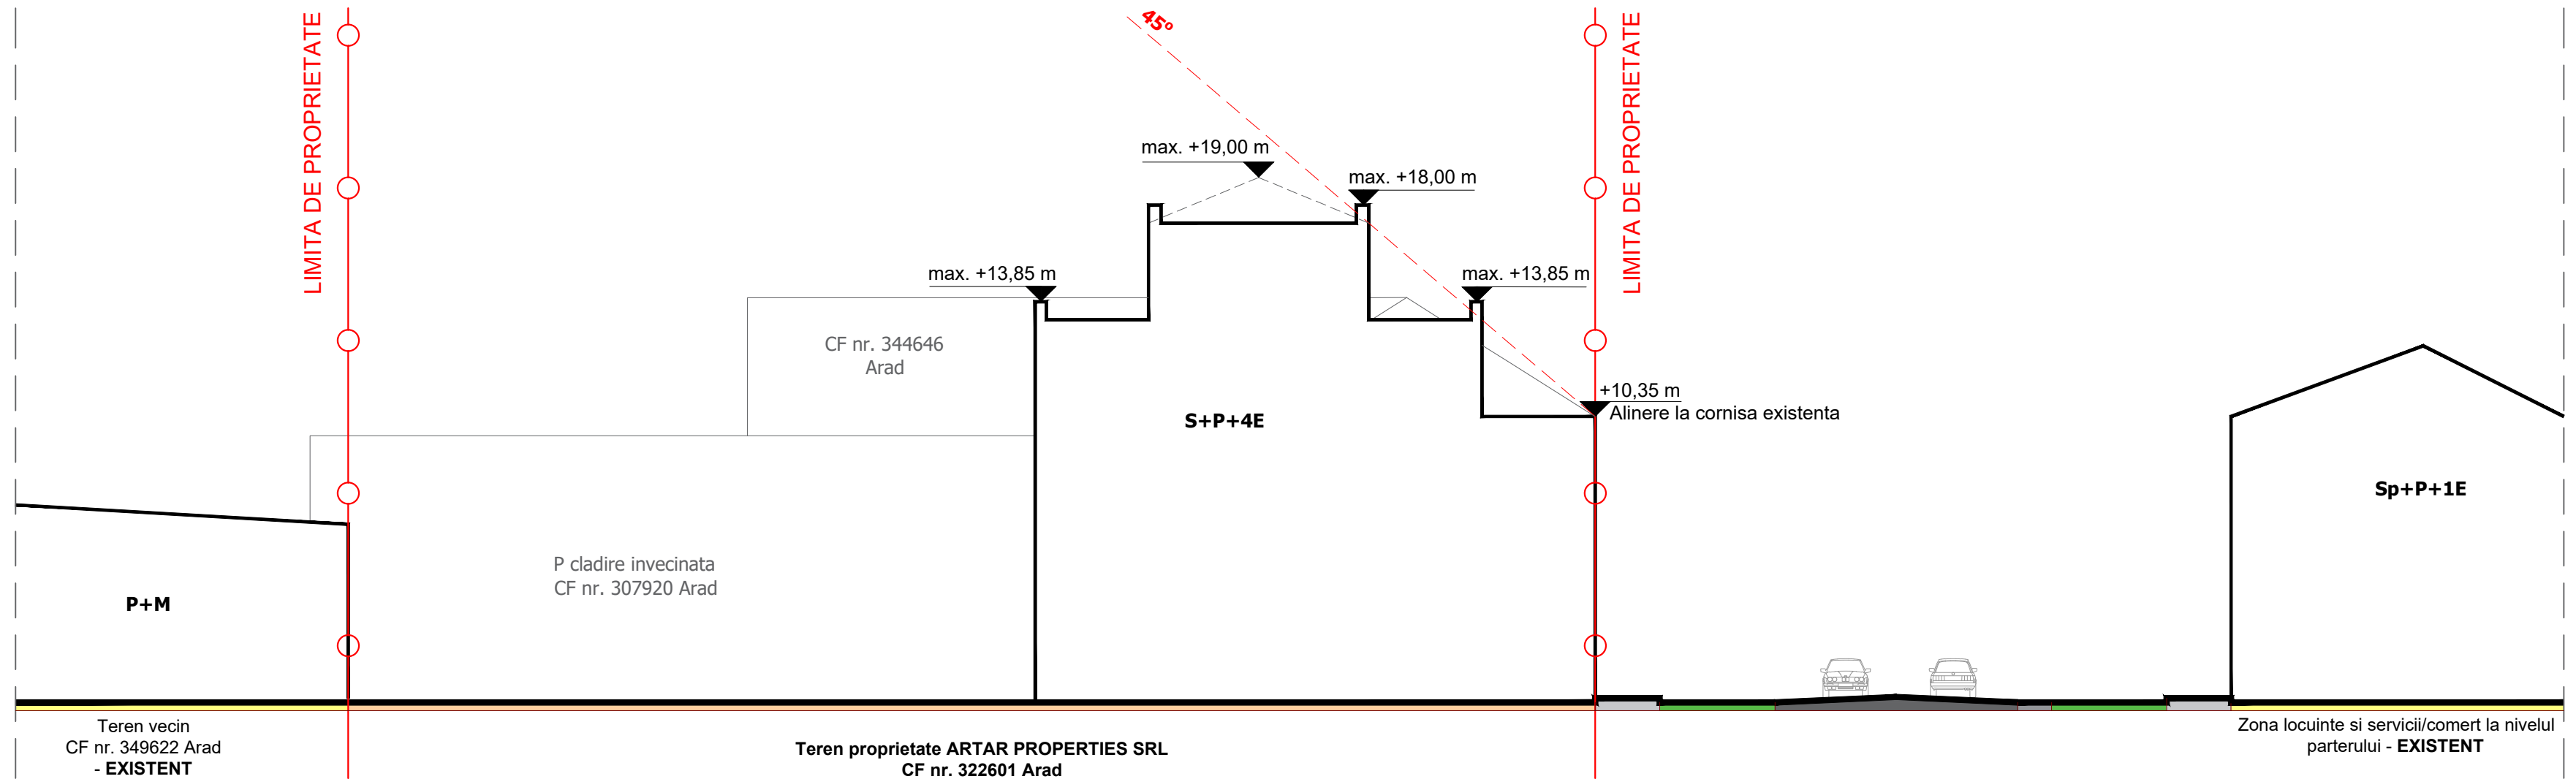

S.C. ARHITECTONIC S.R.L. Arad, Str. Oltuz nr. 119a C.U.I. RO23713160 I.R.C. 302/682/2008 Tel. 0726 375 327		BENEFICIAR: ARTAR PROPERTIES S.R.L.		Pr. nr.: 278/2022
Proiectant general: TARA PLAN mun. Arad, str. Tudor Vladimirescu, nr. 15A, cod postal 310010, jud. Arad, Nr. Reg. Com. 302/1251/2006, CUI RO 18832512 tel.0749.111.572, tel. 0728.365.027, e-mail: danielauraschi@gmail.com		DENUMIRE PROIECT: PUZ si RLU "EXTINDERE SI SUPRAETAJARE CLADIRE EXISTENTA SI SCHIMBARE DE DESTINATIE DIN CLADIRE SERVICII IN CLADIRE CU FUNCTIUNE MIXTA SERVICII SI REZIDENTIAL"		
Sef proiect	arh. Balogh Doriana	Scara:	OBIECT:	S.O.
Proiectat	arh. Tuțu Andreea	1:200	DENUMIRE PLANSA:	Nr.plansa
Desenat	arh. Holomei Oana	feb. 2023	SECTIUNE TRANSVERSALA A-A	04A