


PUZ PROPRIETATEA ASUPRA TERENURILOR SC. 1:1000

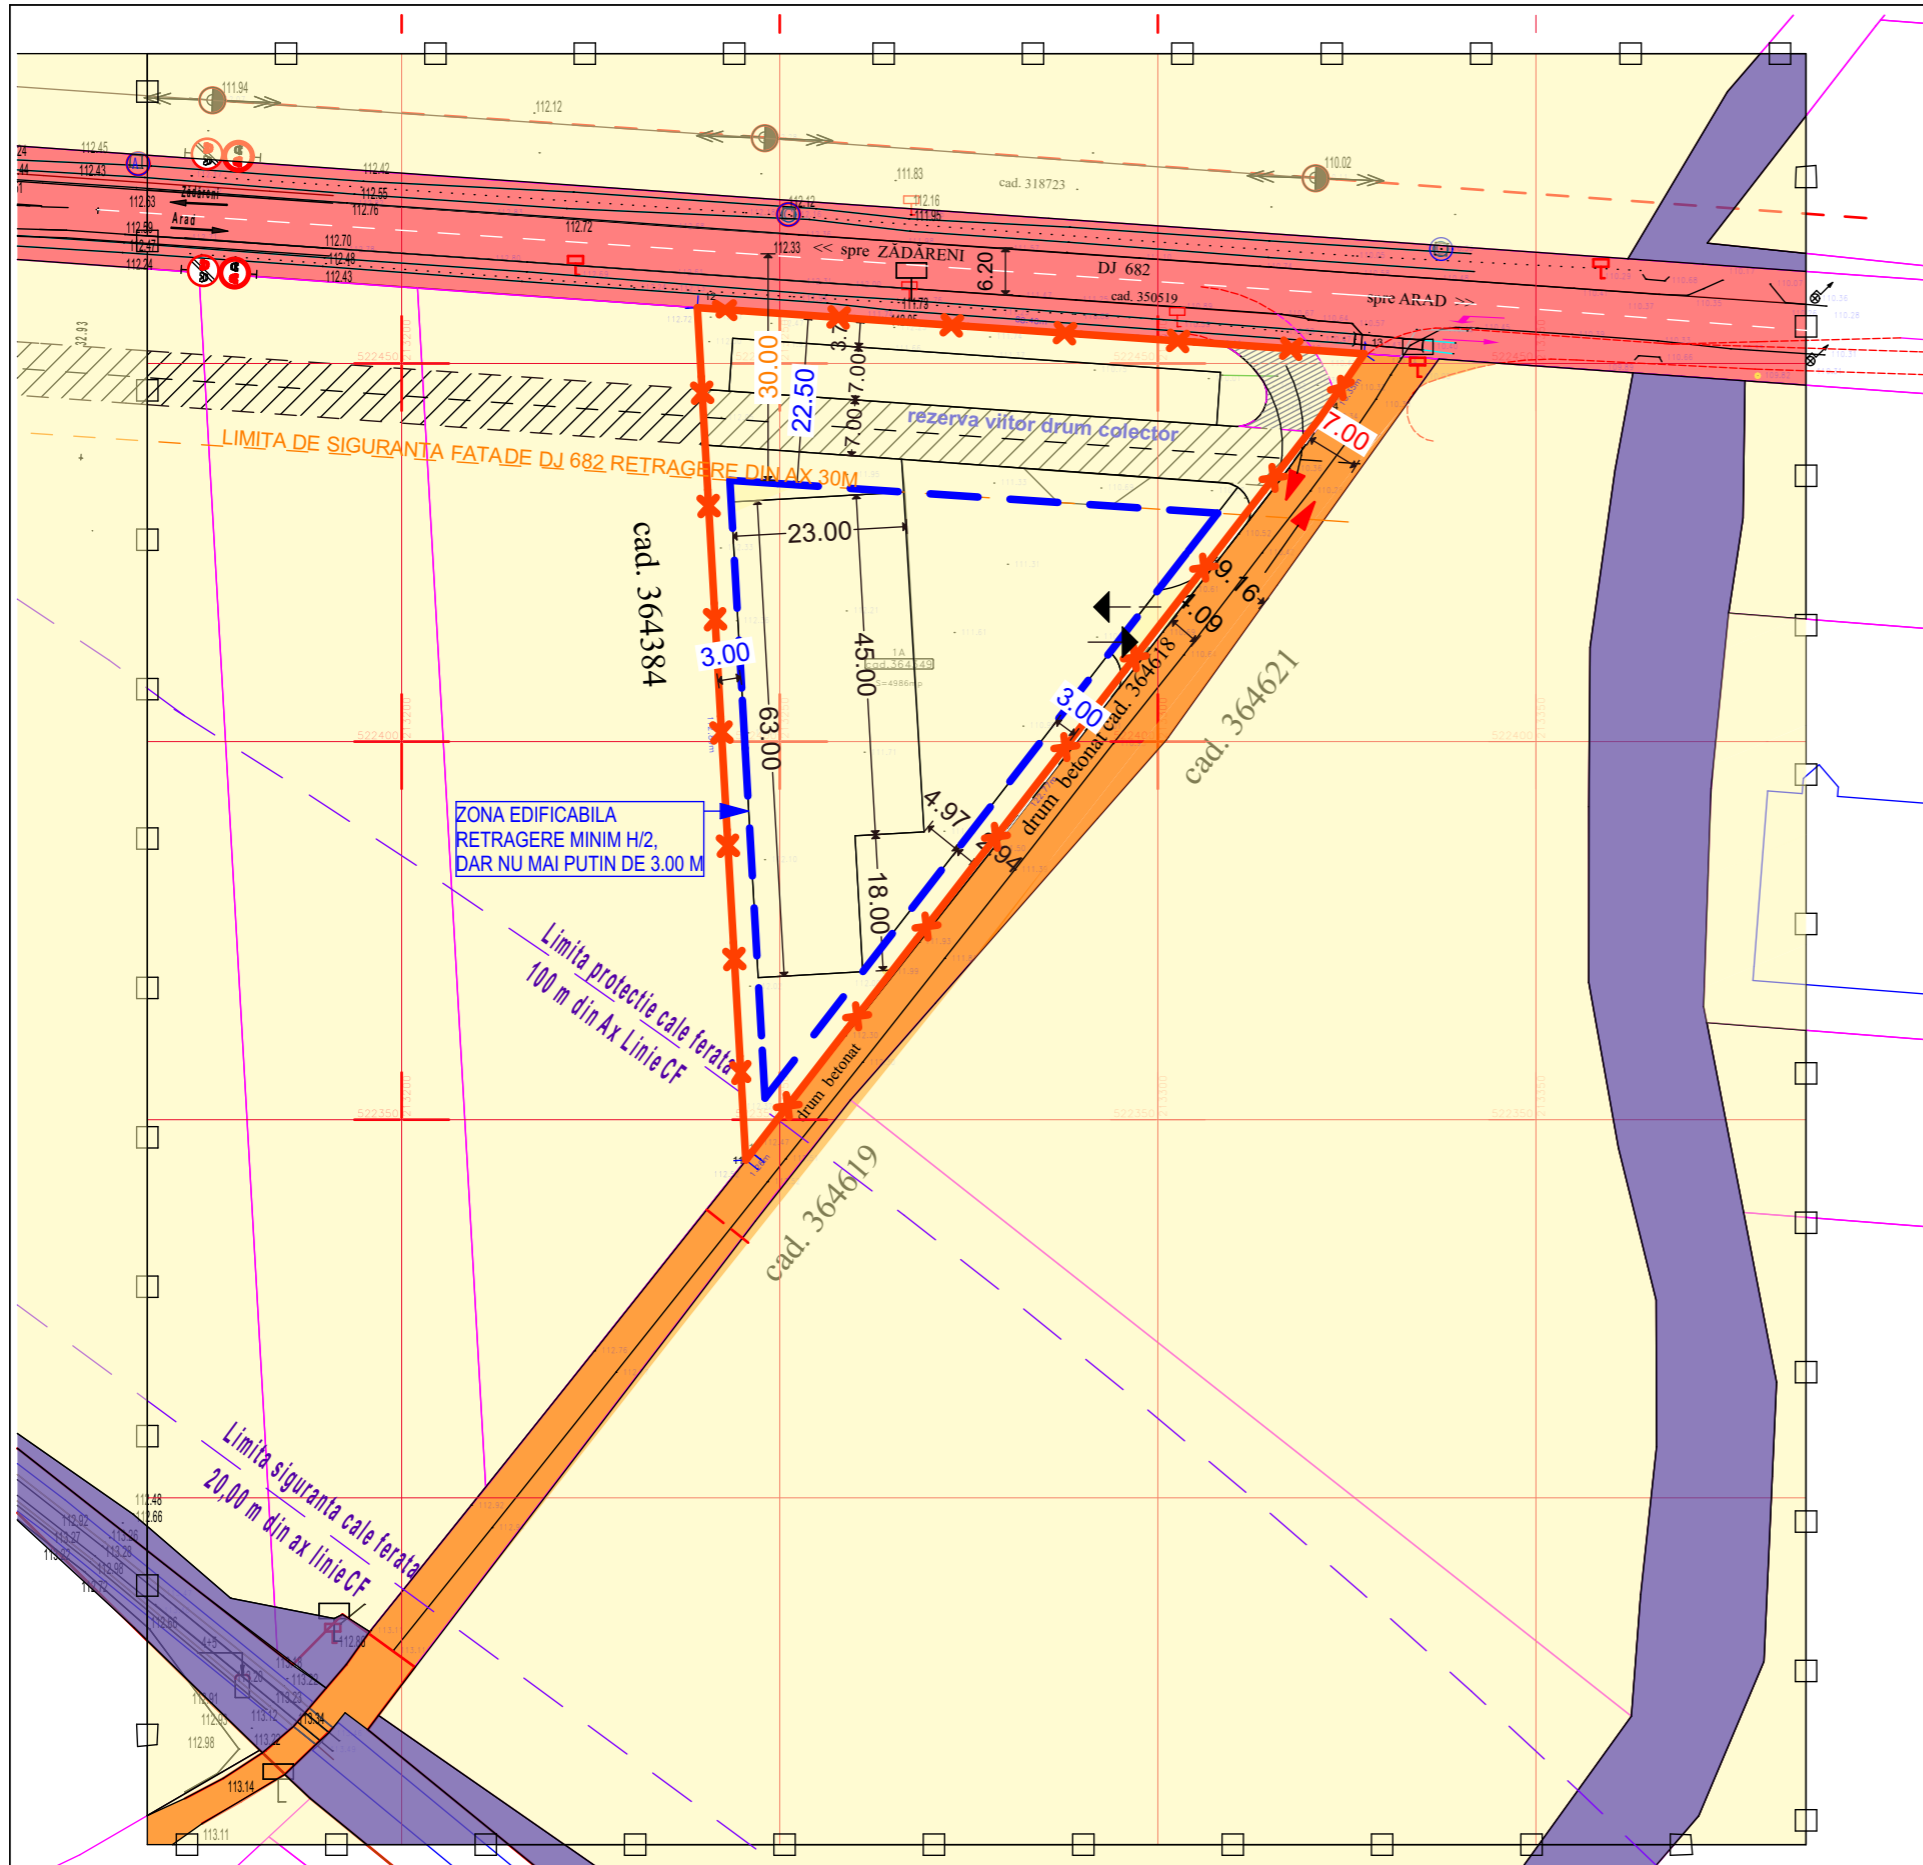

LEGENDA:

DELIMITARE

- ZONA STUDIATA 52 000 mp
- INCINTA CU PROPUNERI 4 986 mp
- LIMITA ZONA PROTECTIE CALE DE COMUNICATIE FERROVIARA (100 M)
- LIMITA ZONA SIGURANTA CALE DE COMUNICATIE FERROVIARA (20 M)
- LIMITA DE SIGURANTA FATA DE DJ 682 (DIN AXUL DRUMULUI 30 M)

ZONIFICARE

- a) PROPRIETATE PUBLICA
- TERENURI PROPRIETATE PUBLICA DE INTERES NATIONAL
 - TERENURI PROPRIETATE PUBLICA DE INTERES JUDETEAN
 - TERENURI PROPRIETATE PUBLICA DE INTERES LOCAL
- b) PROPRIETATE PRIVATA
- TEREN PROPRIETATE PRIVATA A PERSOANELOR FIZICE SAU JURIDICE
 - DOMENIUL PRIVAT AL PERSOANELOR FIZICE SI JURIDICE DE INTERES LOCAL, ASUPRA CARUIA SE VA INSTITUI SERVITUTE DE TRECERE IN FAVOAREA IMOBILELOR INVECINATE IN VEDEREA ASIGURARII ACCESULUI LA DRUMUL PUBLIC DJ 682

Parcela (cad.364349)

Nr. Pct.	Coordonate pct.de contur	Lungimi laturi D(i,j+1)	
	X [m]	Y [m]	
1	522345.660	213246.293	0.231
2	522345.479	213246.149	0.005
3	522345.475	213246.146	0.003
4	522345.473	213246.144	0.010
5	522345.465	213246.138	0.119
6	522345.372	213246.064	0.470
7	522345.004	213245.772	0.224
8	522344.828	213245.633	0.075
9	522344.770	213245.598	0.111
10	522344.683	213245.517	0.011
11	522344.674	213245.510	112.896
12	522457.378	213239.104	88.397
13	522451.282	213327.291	10.261
14	522442.765	213321.409	122.767

S(cad.364349)=4985.70mp P=335.660m

<p>STACONS proiectare & consultanta</p> <p><small>bulevardul Decembrie, nr. 6 Arad CP 310133 tel: 0257/210065 fax: 0257/210069 stacons_arad@stacons.ro www.stacons.ro</small></p>	<p>ISO 9001 : 2015</p>	<p>Beneficiar: SC. MARFREDO DUO SRL prin Francescu Federico</p> <p><small>jud.Arad,mun.Arad str.Atim Ivrieanul nr.50A</small></p>		<p>Nr. proiect: 34/2024</p>	
		<p>Titlu proiect: ELABORARE PUZ SI RLU ZONA SERVICII, DEPOZITARE SI COMERT</p> <p><small>jud.Arad, mun.Arad, arabil in extravilan, CF nr. 364349</small></p>		<p>Faza: PUZ</p>	
<p>SPECIFICATIE</p>	<p>NUME</p>	<p>SEMNATURA</p>	<p>Scara: 1: 1 000</p>	<p>Format: A3</p>	<p>Titlu plansa: PROPRIETATEA ASUPRA TERENURILOR</p>
<p>SEF PROIECT</p>	<p>arh. CRAINIC Dorin</p>		<p>Data:</p>		
<p>PROIECTAT</p>	<p>arh. Golban Nicoleta</p>		<p>Mai 2024</p>	<p>Plansa nr.: 05</p>	
<p>DESENAT</p>	<p>arh. Golban Nicoleta</p>				