


Plan de amplasament și delimitare a imobilului
Scara 1:500

ANEXA NR.16

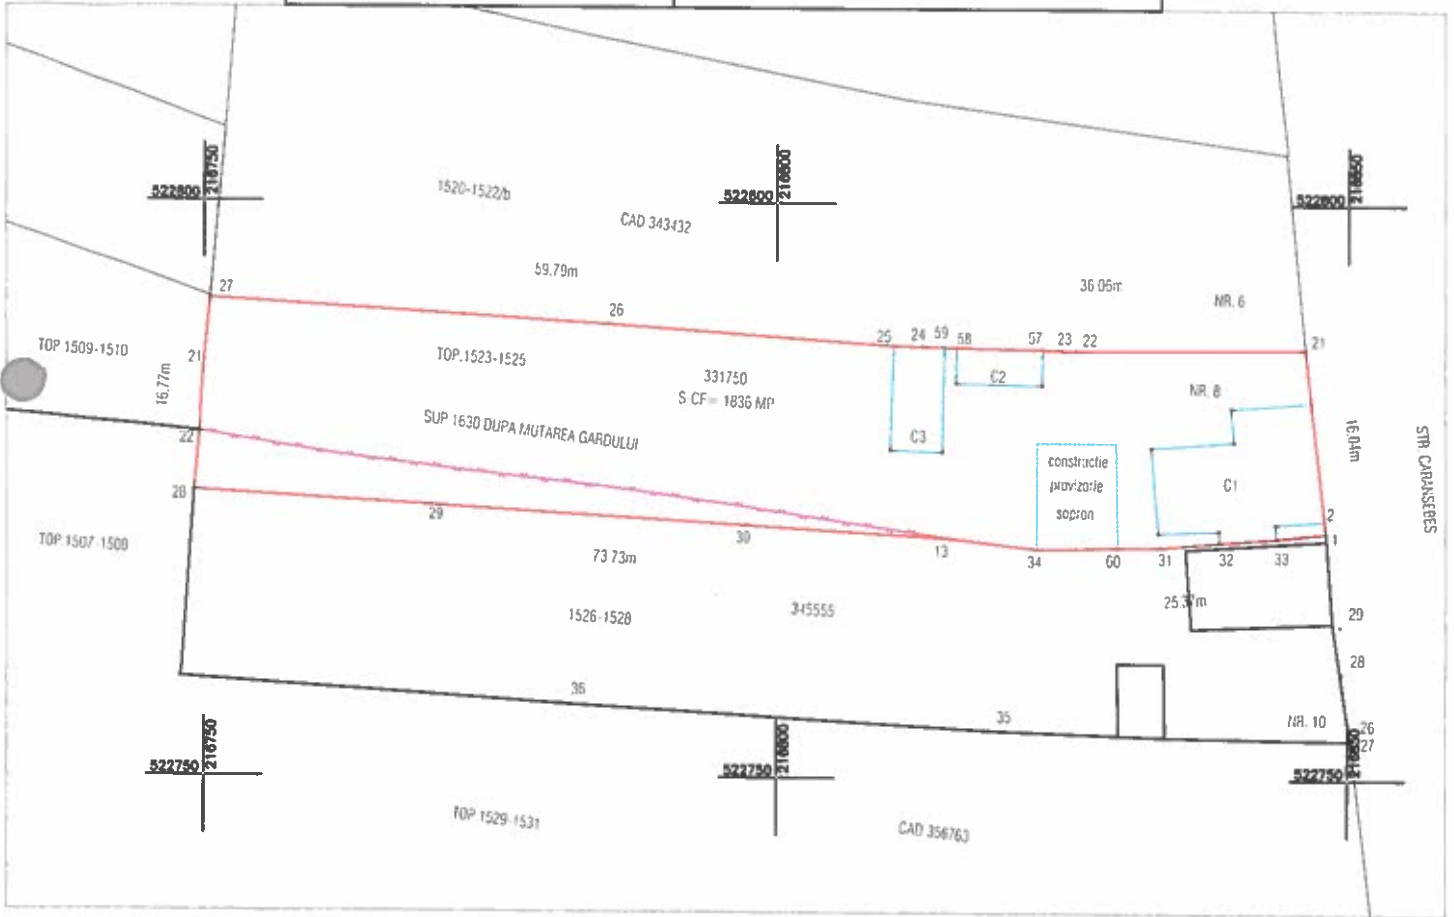

Nr.cadastral	Suprafața măsurată a imobilului (mp)	Adresa imobilului
	1630	Loc. Arad, Str Caransebes, Nr. 8, Jud. Arad
Cartea Funciară nr.	Unitatea Administrativ Teritorială (UAT)	
331750	ARAD	



A. Date referitoare la teren

Nr. parcela	Categorie de folosință	Suprafața (mp)	Mențiuni
1	CC	1630	Teren împrejmuit
TOTAL		1630	

B. Date referitoare la construcții

Cod	Destinația	Suprafața construită la sol (mp)	Mențiuni
C1	CL	136	Locuinta P, suprafata construita dsfasurata 136 mp, edificata in anul
C2	CA	23	ANEXA, suprafata construita dsfasurata 23 mp, edificata in anul
C3	CA	41	ANEXA, suprafata construita dsfasurata 41 mp, edificata in anul
TOTAL		200	

Suprafața totală măsurată a imobilului = 1630 mp

Suprafața din act = 1836 mp



SC DATCAD SRL

Confirm executarea lucrărilor din teren,
corectitudinea Intocmirii documentației cadastrale și
corespondența acesteia cu realitatea din teren.

AUT-CAT III
RO-B-JNR 2704

Semnătura și ștampila
CIF 14358573

AUT-CAT B
RO-AR-F NR 0180

Inspector
Confirm introducerea imobilului în baza de date integrată
și atribuirea numărului cadastral
Semnătura și paraia
Ștampila BCPI

Data 03 2024

Data: