

Plan topografic întocmit pentru recepția amplasamentului lucrării  
 „Modernizarea liniei feroviare Caransebes - Timisoara - Arad”  
 Suplimentare coridor de expropriere intabulat conf. Hotărârii de Guvern nr.1038/2022  
 UAT Arad, județul Arad  
 Scara 1: 1000  
 Plansa nr. 7

LEGENDA

- ① Nr. teren afectat
- Limita ampriza lucrării
- Limita coridor expropriere conf. HG 1038/2022
- Limita teren CFR existent
- Limita UAT
- Limita intravilan
- Imobile existente in Sistemul Integrat de Cadastru si Carte Funciara
- 403577 Identificator electronic
- ▨ Teren ce se expropriează - proprietate privată
- ▨ Teren ce se transferă - proprietate publică
- Cladiri active
- Cladiri/constructii ce se vor demola

NOTA :SISTEM DE PROIECTIE STEREOGRAFIC 1970  
 PLAN DE REFERINTA MAREA NEAGRA 1975  
 INVENTARUL DE COORDONATE AL  
 ZONEI STUDIATE ESTE ÎN LISTA ANEXATĂ LUCRĂRII.

Vizat O.C.P.I.

VIZAT,  
 PRIMARIA MUNICIPIULUI  
 ARAD



**Loredana Marcu**  
 Digitally signed by Loredana Marcu  
 Date: 2025.10.14 12:24:55 +03'00'


Prezentul document recepționat este valabil însoțit de procesul verbal de recepție nr. 2515 / data 27.10.2025

Oficiul de Cadastru și Publicitate Imobiliară  
 ARAD  
 132312/14.10.2025  
 (Nr. de înregistrare/data)

Recepționat  
 Semnat digital de Marta Costin  
 DN: c=RO, ln=Arad, o=Oficiul de Cadastru și Publicitate Imobiliară, cn=Marta Costin, serialNumber=CM177, st=Arad  
 givenName=Marta, sn=Costin  
 Date: 2025.10.27 10:15:16 +02'00'

Amplasamentul se suprapune parțial cu imobile înscrise în evidențele de cadastru și publicitate imobiliară.

" CERTIFICAT DE AUTORIZARE  
 C.N.C.F.

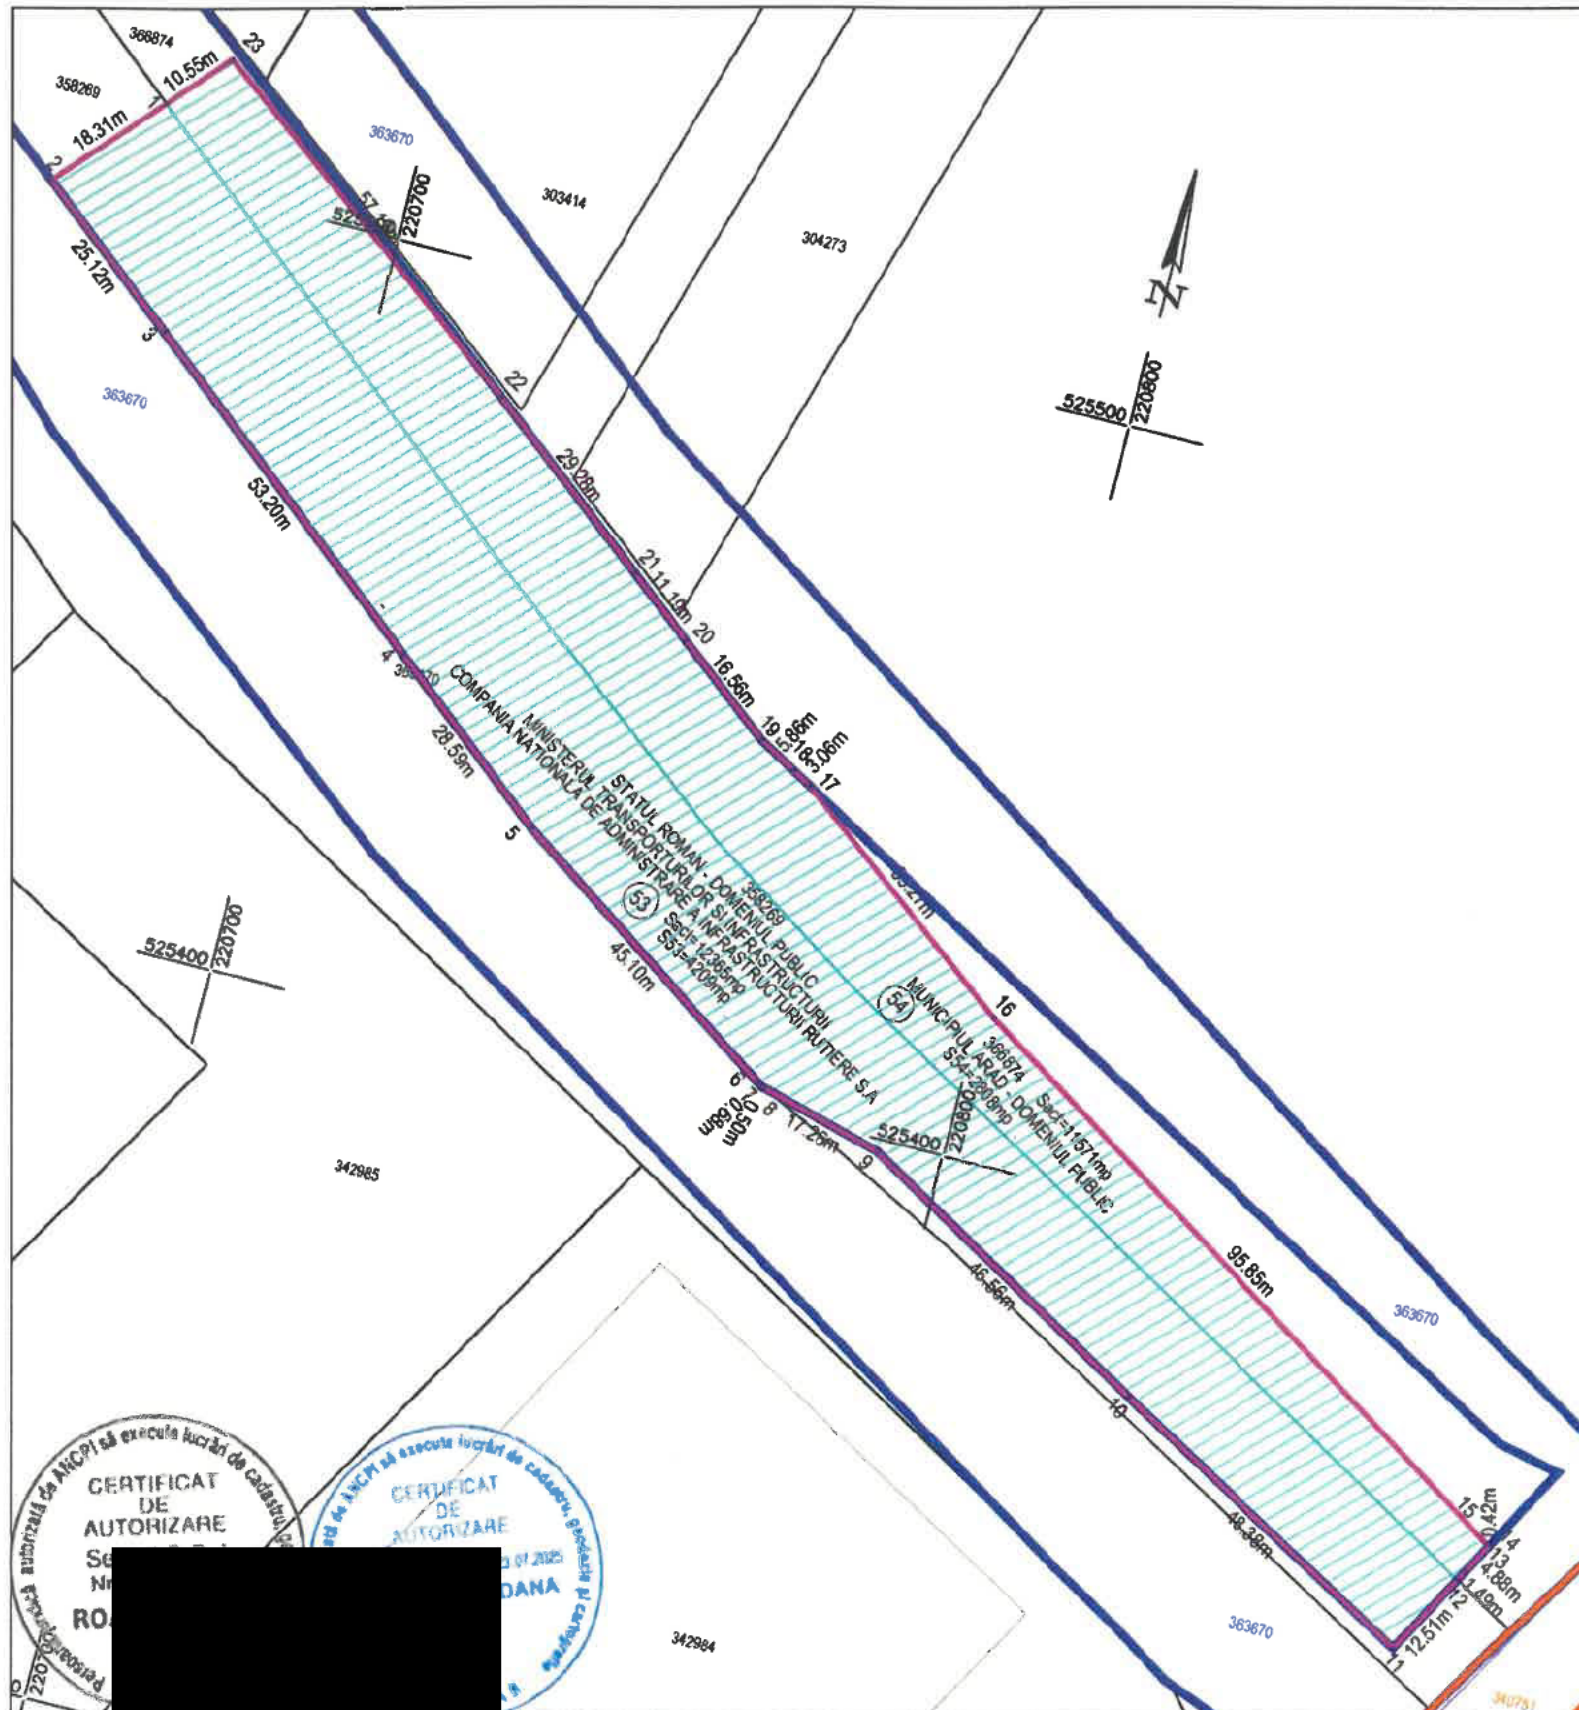

BENEFICIAR / BENEFICIARY COMPANIA NAȚIONALĂ DE CĂI FERATE "CFR" SA 	C					
	B					
	A					
	Indice / Index	Data / Date	Modificarea / Modification	Proiectat / Designed	Verificat / Verified	Șef Proiect / Project Manager
PROIECTANT GENERAL / GENERAL DESIGNER  R.C.:J40/3940/1995			PROIECTANT DE SPECIALITATE / SPECIALIZED DESIGNER			
	Proiectat / Designed	Numele / Name	Semnătura / Signature	Proiectat/Designed	Numele / Name	Semnătura / Signature
	Verificat / Verified	Petru MARCU		Verificat/Verified	Loredana GHERMAN	
	Șef Proiect / Project Manager	Alexandra MIHAILESCU		Responsabil Proiect / Project Responsible	Loredana GHERMAN	

DENUMIREA LUCRĂRII / PROJECT TITLE						
MODERNIZAREA LINIEI FERROVIARE CARANSEBEȘ - TIMIȘOARA - ARAD MODERNIZATION OF THE RAILWAY LINE CARANSEBES - TIMISOARA - ARAD						
DENUMIREA DESENULUI / DRAWING TITLE						
PLAN TOPOGRAFIC RECEPTIA AMPLASAMENTULUI IN VEDEREA SUPLIMENTARII CORIDORULUI DE EXPROPRIERE CONFORM HOTARARII DE GUVERN NR. 1038/2022 UAT ARAD - STAȚIA ARAD						
Project Nr. / Project No	Faza / Phase	Scara/Scale	Data / Date	Codificare Planșă/Drawing Codification		
1562/2015	SF / FS	1:1000	06/25	S F F 4 1 7	S T 2	2 0 0 7 1