



ANEXA LA HOTARARILE NR. 1
A CONSILIULUI LOCAL AL MUNICIPIULUI TRAU

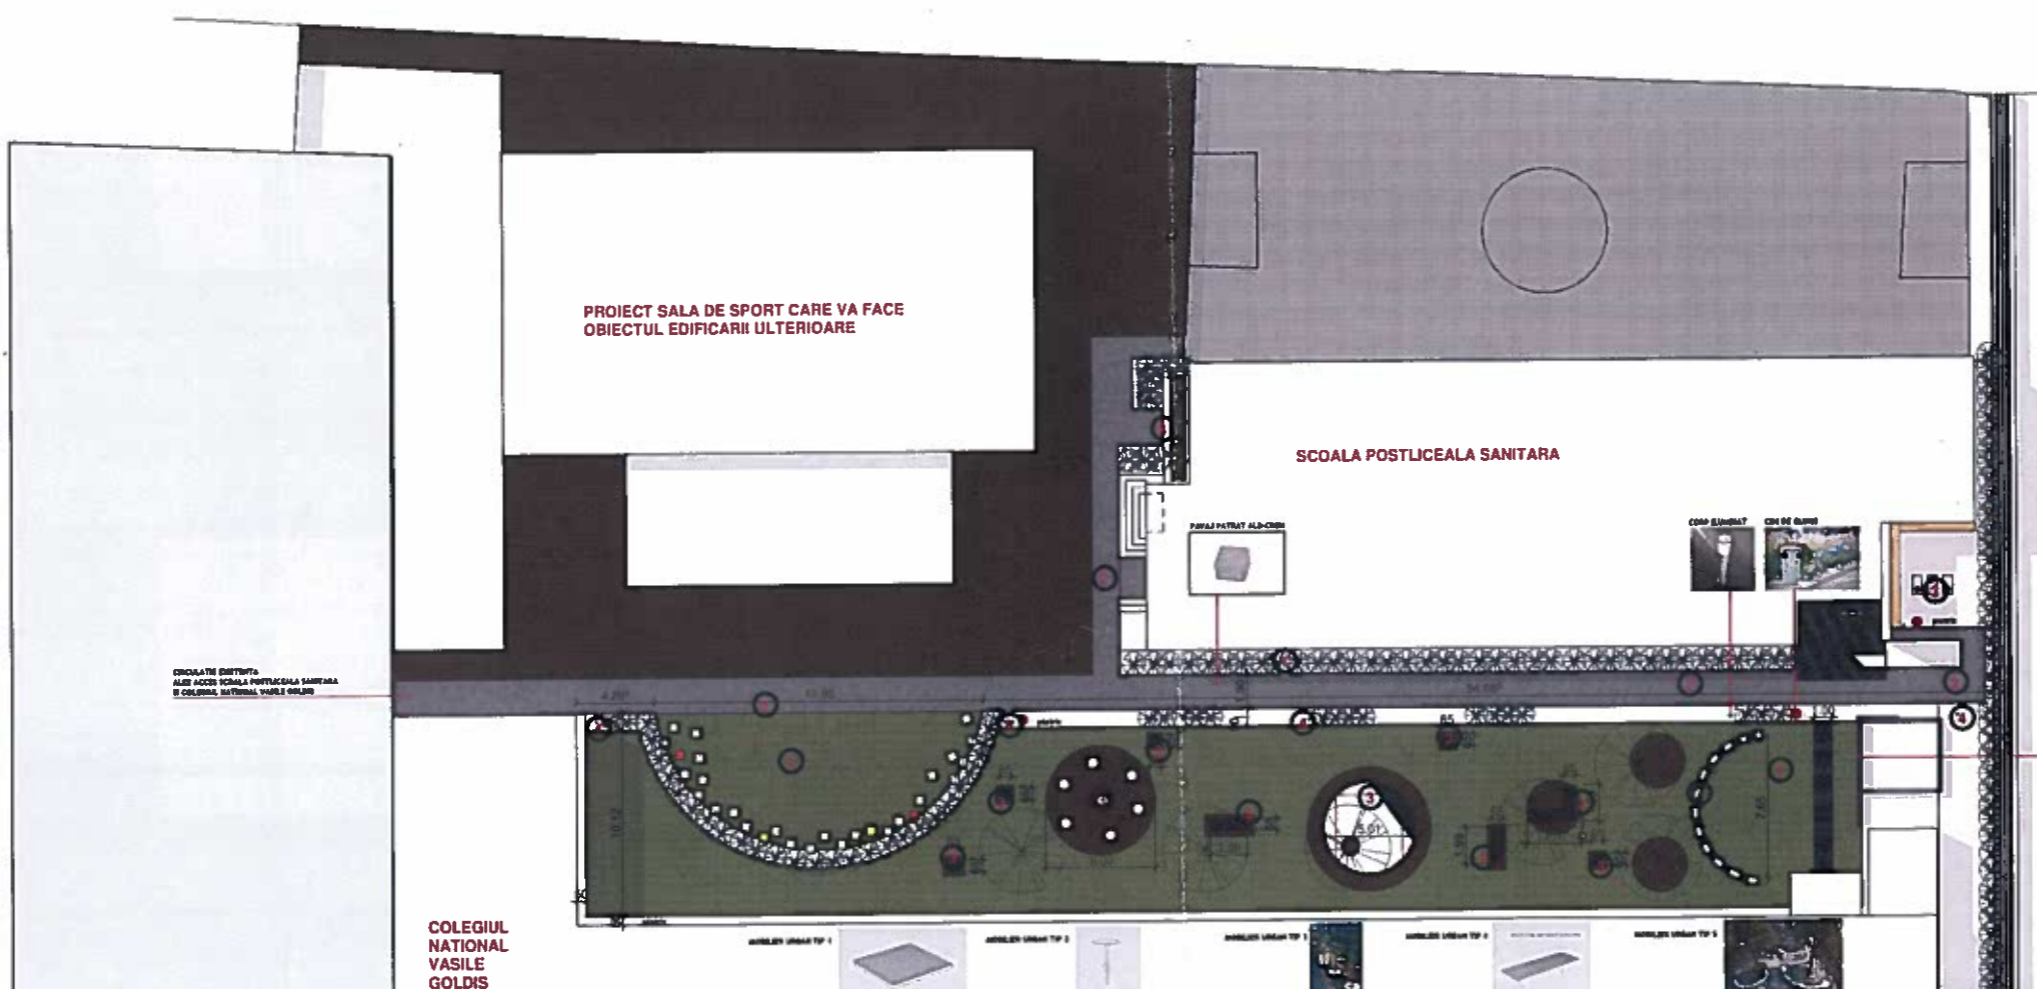

- LEGENDA LUCRARI PROPUSE**
- 1 REFACERE/INSAMANTARE GAZON, PLANTARE PLANTE SEZONIERE, PLANTE VESNIC VERZI SI COPACI DE DIMENSIUNE MEDIE
 - 2 REFACERE ALEE ACCES
 - 3 MODERNIZARE ELEMENTE MOBILIER URBAN CU ELEMENTE STANDARDIZATE
 - 4 INLOCUIRE REțele ELECTRICE EXTERIOARE IN CADRUL INCINTEI SI INLOCUIRE CORPURI ILUMINAT

SUPRAFATA AMENAJATA: 1090 mp
SUPRAFATA OCUPATA DE MOBILIER URBAN: 20 mp

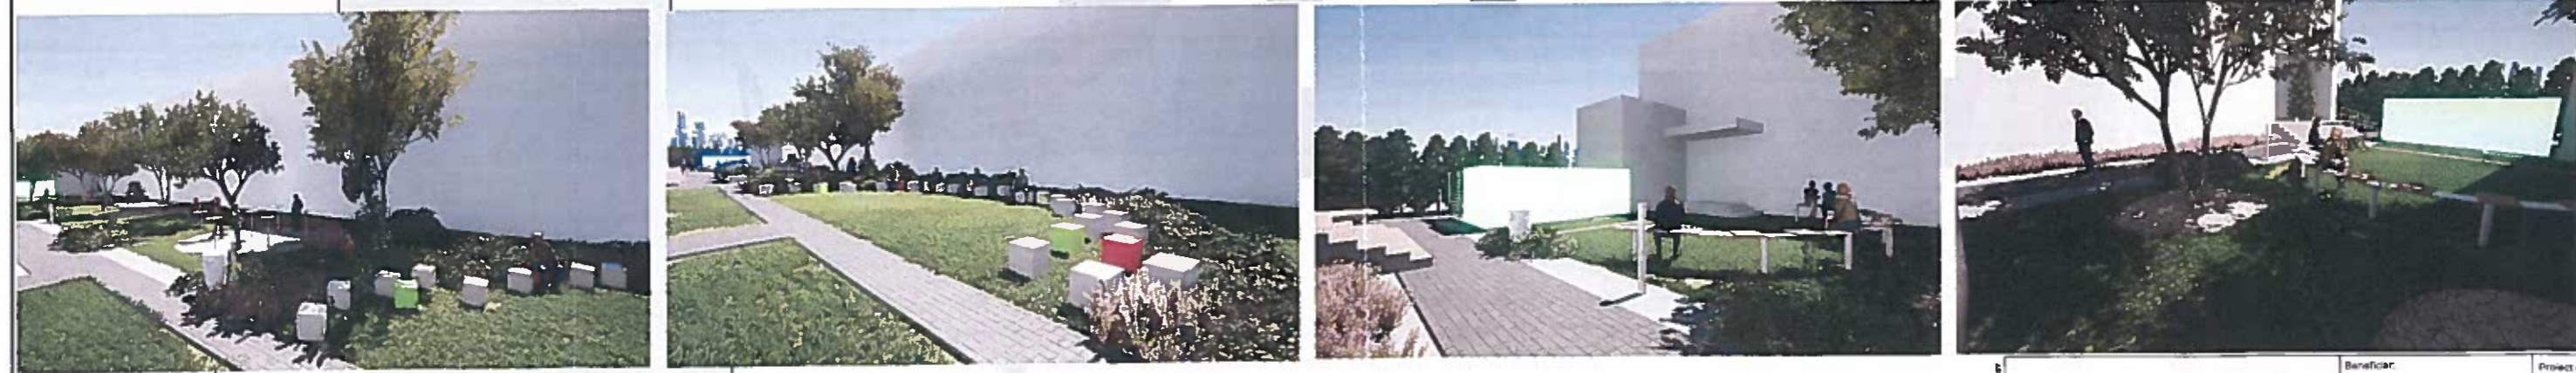

FORMA STUDIO FORMA TIMISOARA S.R.L. J. 25/NOVEMBRIE Calea Victoriei nr. 1-3 Arad, jud. Arad	Beneficiar:	FUNDATIA ALBER	Proiect nr:	114/2021
	SEF PROIECT	arh. Alina Halc-Birlan	Scara:	
	PROIECTAT	arh. Alina Halc-Birlan	1: 200	Plan nr:
	DESENAT	arh. Alina Halc-Birlan	Data:	A01
		AMENAJARE CURTE INTERIOARA COLEGIUL NATIONAL VASILE GOLDIS		
		Calea Victoriei nr. 1-3 Arad, jud. Arad		
		PLAN SITUATIE		

