


Plan de amplasament și delimitare a imobilului
Scara 1:1000

Nr. cadastral	Suprafața măsurată	Adresa imobilului	
	4110	LOC. ARAD, STR. TARAFULUI, JUD. ARAD	
Cartea Funciară nr.	UAT	ARAD	

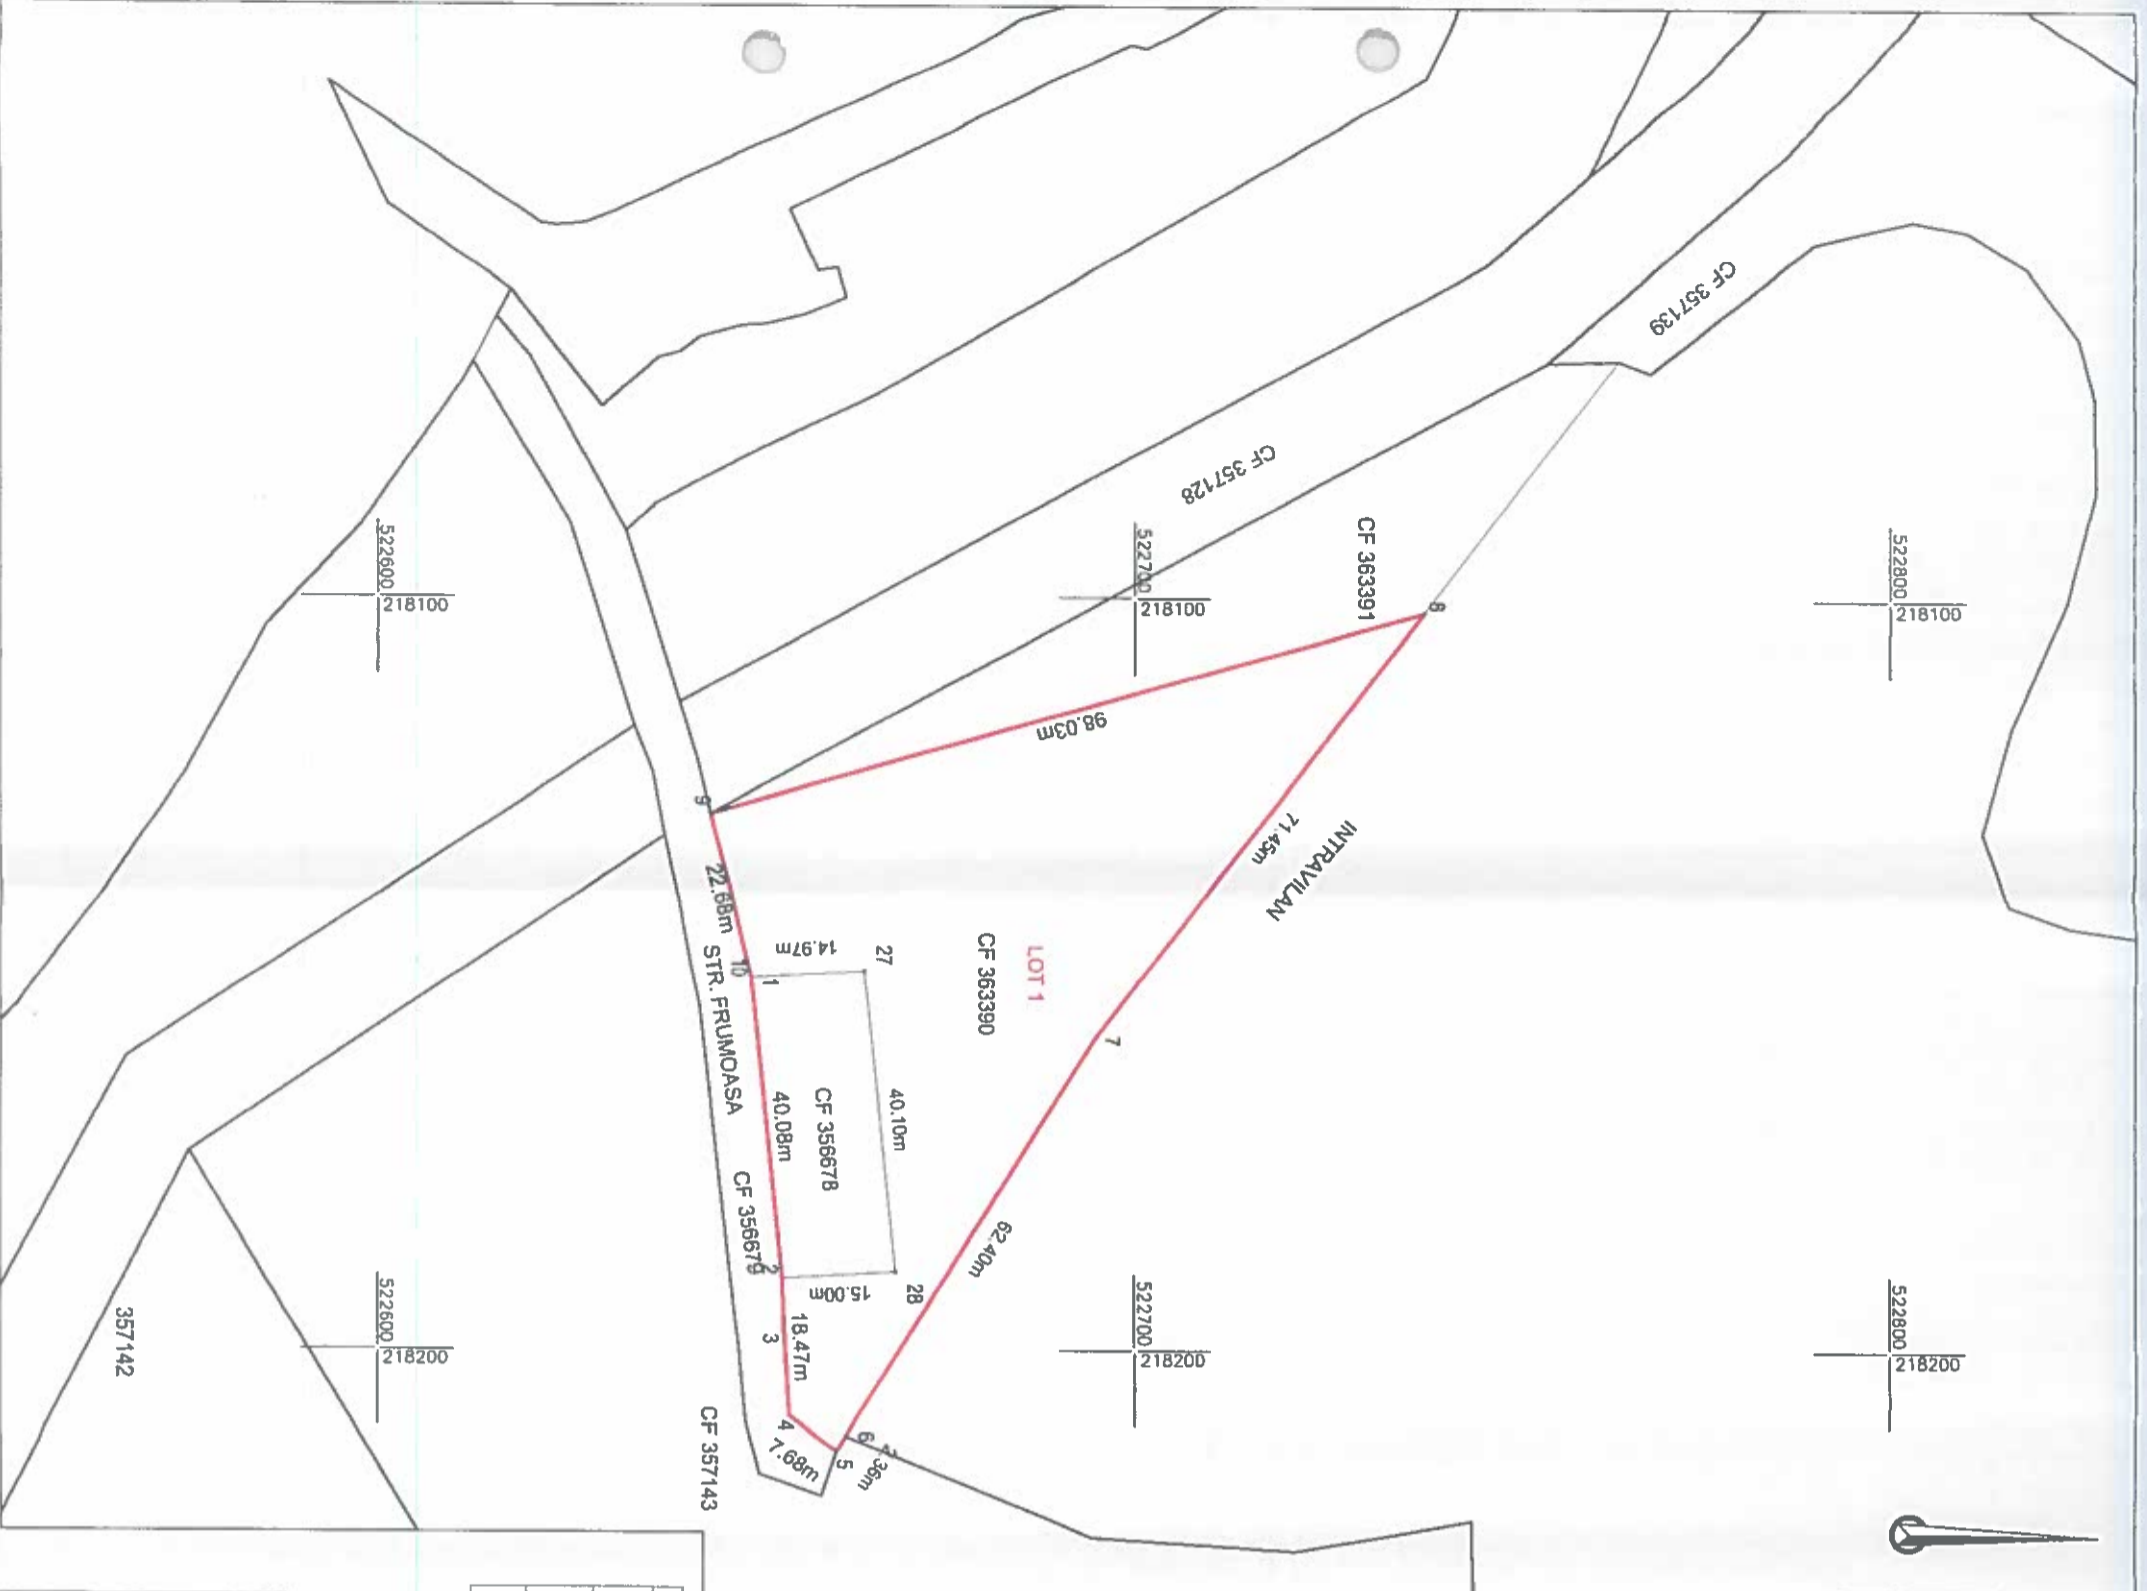

A. Date referitoare la teren			
Nr. parcela	Categorie de folosință	Suprafața (mp)	Mențiuni
1	CC	4110	LOT 1 teren neînprelnut
TOTAL		4110	


Suprafața totală măsurată a imobilului = 4110 mp
Suprafața din act = 4110 mp

<p>Executant:</p> <p>AUT.-CAT. II RO-B-J NR.1620</p> <p>CIF: 14358573</p> <p>Tiberiu-Iosif Zagorski</p> <p>Semnat digital de Tiberiu-Iosif Zagorski Data: 2022.11.21 10-3-402 +0200'</p>	<p>DATECAD</p> <p>Confirm executarea lucrărilor la teren, corectitudinea întocmirii documentației cadastrale și corespondența acesteia cu realitatea din teren. Semnătura și ștampila</p> <p>AUT.-CAT. A RO-B-F NR.0072</p>	<p>Inspector</p> <p>Confirm introducerea imobilului în baza de date integrată și atribuirea numărului cadastral. Semnătura și parafă Ștampila BCPI</p>
--	--	---

Data: 11.2022

Plan de amplasament și delimitare a imobilului cu
propunerea de alipire
Scara 1:1000

Nr. cadastral	Suprafata măsurată	Adresa imobilului
	4110	LOC. ARAD, STR. TARAFULUI, JUD. ARAD
Carta Funciară nr.	363390, 356678	ARAD
	UAT	

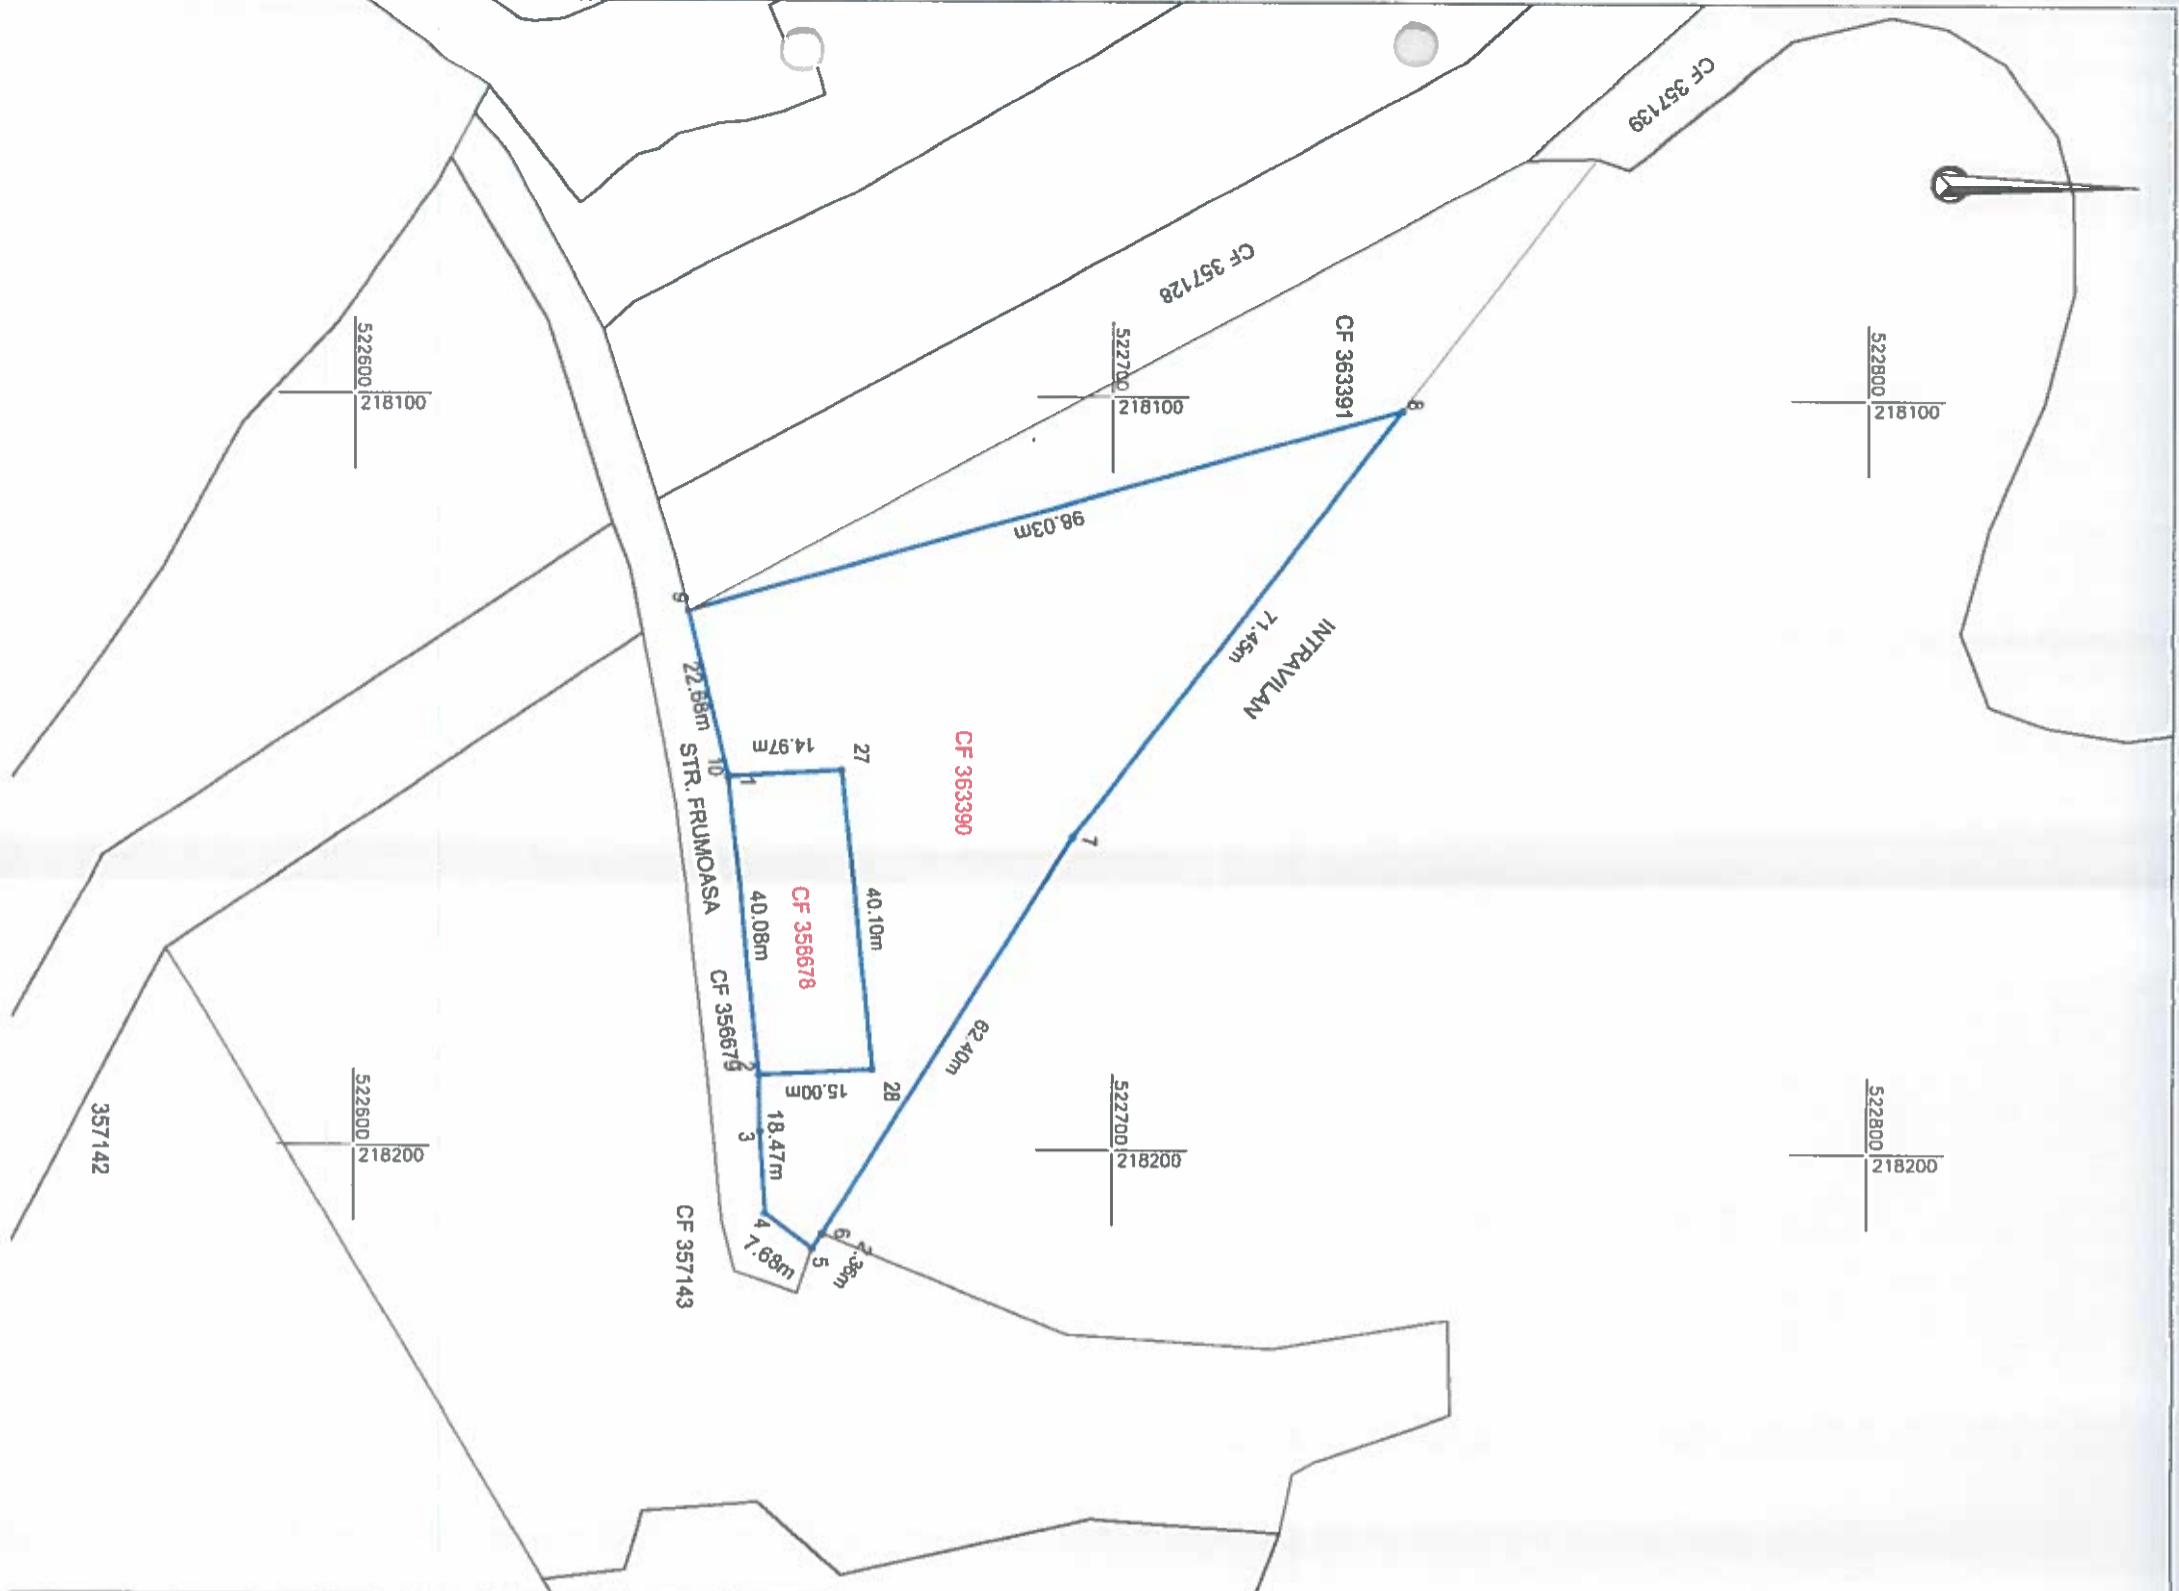

Situția actuală (înainte de alipire)		Situția viitoare (după alipire)					
Nr.cadastral	Suprafata (mp)	Categoria de folosință	Descrierea imobilului	Nr.cad.	Suprafata (mp)	Categoria de folosință	Descrierea imobilului
363390	3510	CC	Teren neîmprejmuit				
356678	600	CC	Teren neîmprejmuit		4110	CC	LOT1 neîmprejmuit
TOTAL	4110			TOTAL:	4110		

Suprafata totală măsurată a imobilului = 4110 mp
Suprafata din act = 4110 mp

Executant:



Confirm executarea lucrărilor la teren,
corectitudinea înocării documentației cadastrale și
corespondența acesteia cu realitatea din teren
Semnătura și ștampila
AUT.-CAT. II
RO-B-J NR.1620
CIF.14358573

Inspector

Confirm introducerea imobilului în baza de date integrată
și atribuirea numărului cadastral
Semnătura și parafă
Ștampila BCPI

Data: 11.2022

Data: