


Plan de amplasament si delimitare a imobilului cu
propunerea de dezlipire
Scara 1:2000

ANEXA 1.36

Nr. cadastral	Suprafata masurata (mp)	Adresa imobilului	
309555	32690	LOC.ARAD, STR BODROGULUI NR 6	
Cartea Funciara nr.	309555	UAT	ARAD

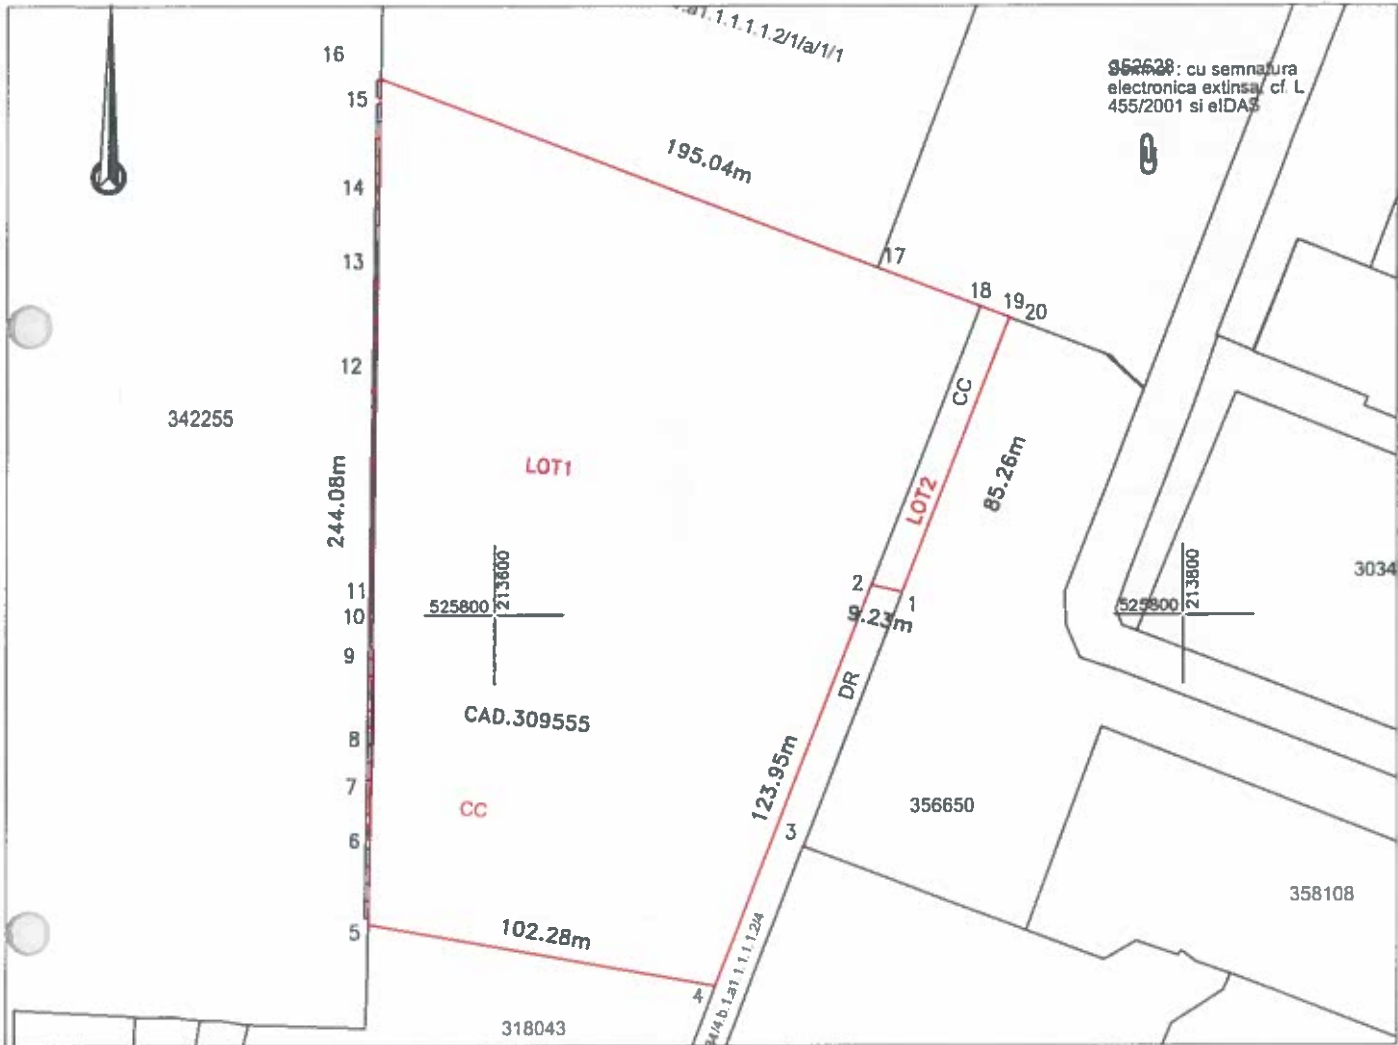

Situatia actuala (inainte de dezlipire)				Situatia viitoare (dupa dezlipire)			
Nr.cad.	Suprafata (mp)	Categoria de folosinta	Descrierea imobilului	Nr.cadastral	Suprafata (mp)	Categoria de folosinta	Descrierea imobilului
309555	32690	CC	TEREN PARTIAL IMPREJMUIT	363245	31911	CC	LOT-1 TEREN PARTIAL IMPREJMUIT
				363246	779	CC	LOT-2 TEREN NEIMPREJMUIT
TOTAL:	32690				32690		

Executant:



SC DATCAD SRL

Confirm executarea lucrarilor la teren, corectitudinea intocmirii documentatiei cadastrale si corespondenta acesteia cu realitatea din teren

CLASA II RO-B-J NR.1620 Semnatura si stampila CIF.14358573 CATEGORIA B RO-B-F NR.0129

Tiberiu-losif Semnatura si stampila
Zagorszki Data: 2022.10.11
10:12:57 +0300

Data: 10.2022 Zagorszki

Inspector


Confirm introducerea imobilului in baza de date integrata si atribuirea numarului cadastral

Stampila BCPI
Semnatura si parafa

Oficiul de Cadastru si Publicitate Imobiliara Arad
Nume si prenume MELENCIUC GHEORGHE
Funcția consilier cerere nr. 120238 / 11-10-2022

Data:

Plan de amplasament si delimitare a Imobilului		ANEXA 1.35
Scara 1:2000		
Nr. cadastral	Suprafata masurata (mp)	Adresa Imobilului
363245	31911	LOC.ARAD, STR BODROGULUI NR 6
Cartea Funciara nr.	UAT	ARAD

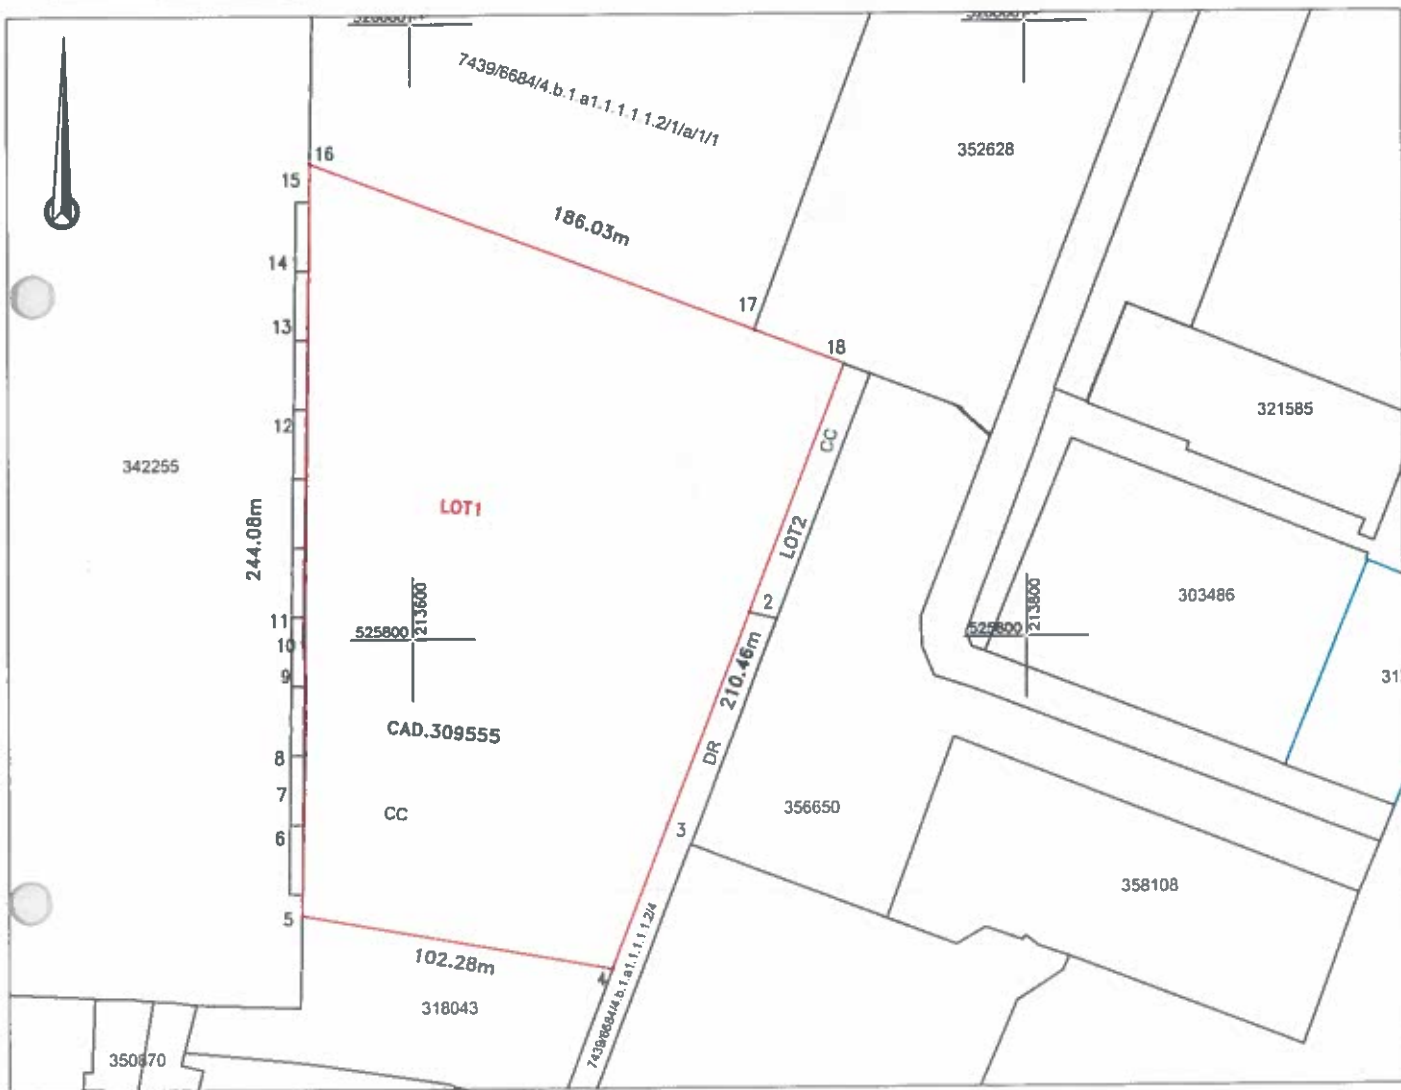

Nr. parcela	Categorie de folosinta	A. Date referitoare la teren	
		Suprafata (mp)	Mentuni
1	CC	31911	Lot 1 Teren partial imprejmuit
TOTAL		31911	

Suprafata totala masurata a imobilului = 31911 mp
Suprafata din act = 32690 mp

<p>Executant:</p> 	<h2>SC DATCAD SRL</h2> <p>Confirm executarea lucrarilor la teren, corectitudinea inlocuirii documentatiei cadastrale si corespondenta acestora cu realitatea din teren</p> <p>CLASA II Semnatura si stampila CATEGORIA B RO-B-J NR.1620 CIF.14358573 RO-B-F NR.0129</p> <p>Semnatura si stampila</p> <p>Tiberiu-Iosif Zagorszki Semnat digital de Tiberiu-Iosif Zagorszki Data: 2022.10.11 10:13:12 +03'00'</p>	<p>Inspector</p> <p>Confirm introducerea imobilului in baza de date integrata si atribuirea numarului cadastral</p> <p>Stampila BCPI Semnatura si parafa</p> <div style="border: 2px solid red; padding: 5px; text-align: center;"> <p>Oficiul de Cadastru si Publicitate Imobiliara Arad Nume si prenume MELENCIUC GHEORGHE Funcția consilier cerere nr. 120238 / 11-10-2022</p> </div>
<p>10.2022</p>		<p>Data:</p>

Plan de amplasament si delimitare a imobilului			ANEXA 1.35
Scara 1:2000			
Nr. cadastral	Suprafata masurata (mp)	Adresa imobilului	
363246	779	LOC.ARAD, STR BODROGULUI NR 6	
Cartea Funciara nr.	UAT	ARAD	



Nr. parcela	Categorie de folosinta	A. Date referitoare la teren	
		Suprafata (mp)	Mentuni
1	CC	779	Lot 2 Teren nelmprejmuit
TOTAL		779	

Suprafata totala masurata a imobilului = 779 mp

Suprafata din act = 32690 mp

Executant:



SC DATCAD SRL

Confirm executarea lucrarilor la teren.
corectitudinea intocmirii documentatiei cadastrale si
corespondenta acesteia cu realitatea din teren

CLASA II Semnatura si stampila CATEGORIA B
RO-B-J NR.1620 CIF.14358573 RD-B-F NR.0129

Tiberiu-
Iosif
Zagorszki

Semnatura si stampila
Semnat digital de
Tiberiu-Iosif
Zagorszki
Data: 2022.10.11
10:13:27 +03'00'

Inspector

Confirm introducerea imobilului in baza de date integrata
si atribuirea numarului cadastral

Stampila BCPI
Semnatura si parafa

Oficiul de Cadastru si Publicitate Imobiliara Arad
Nume si prenume MELENCIUC GHEORGHE
Funcția consilier cerere nr. 120238 / 11-10-2022