


Plan de amplasament si delimitare a imobilului

ANEXA NR. 16
(CF315434)

Scara 1:500

Nr. cadastral	Suprafata măsurată a imobilului (mp)	Adresa imobilului
	1116	Mun. Arad str. Teodor Pacateanu nr.F.N., judetui Arad
Nr. Cartea Funciară	Unitatea Administrativ Teritorială (UAT)	
315434	Arad	

	Conform act	Conform masuratori
Cota de teren actuala 3/5 in proprietatea D-nei Dudas Julia Christine	721/1202 mp	670/1116 mp
Cota de teren actuala 2/5 in proprietatea Statului Roman	481/1202 mp	446/1116 mp

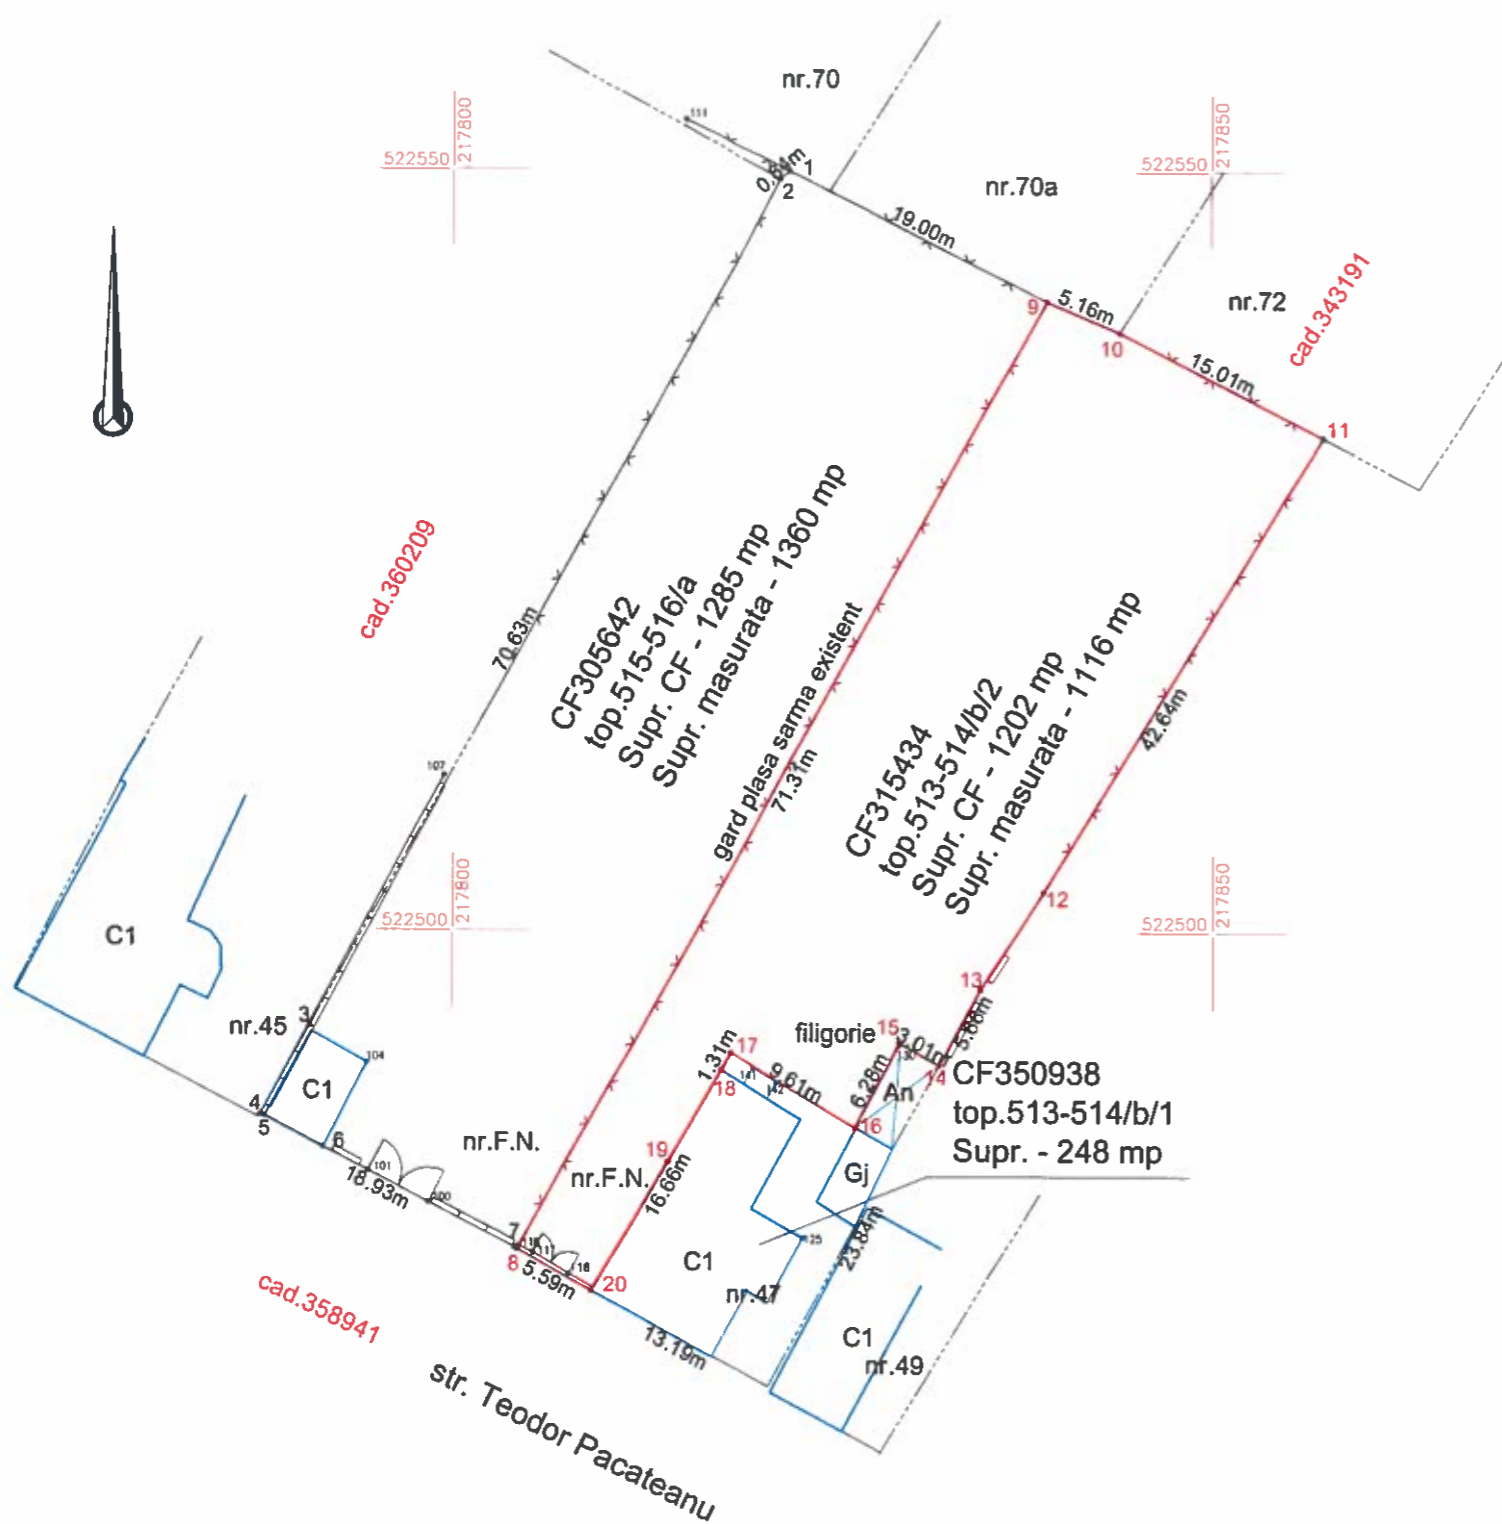

A. Date referitoare la teren

Nr. parcelă	Categorie de folosință	Suprafata (mp)	Mentiuni
1	CC	1116	teren intravilan imprejmuit partial prin constructii, gard din beton si plasa sama
-	-	-	-
-	TOTAL	1116	-

B. Date referitoare la constructii

Cod	Destinatia	Suprafata construită la sol (mp)	Mentiuni
-	-	-	-
-	-	-	-
-	-	-	-
TOTAL	-	-	-

Suprafata totala masurata a imobilului = 1116 mp
Suprafata din act = 1202 mp

Executant:

ing. KUNCSZ TAMAS GABOR
Semnatura si stampila
Data: 08.2023

