


| | | |
|----------------------------|--------------------------------|--------------------------|
| Nr. cadastral | Suprafata masurata (mp) | Adresa imobilului |
| 364966 | 51731 | Loc. Aard, Jud. Aard |
| Cartea Funciara nr. | 364365 | UAT |
| | | ARAD |

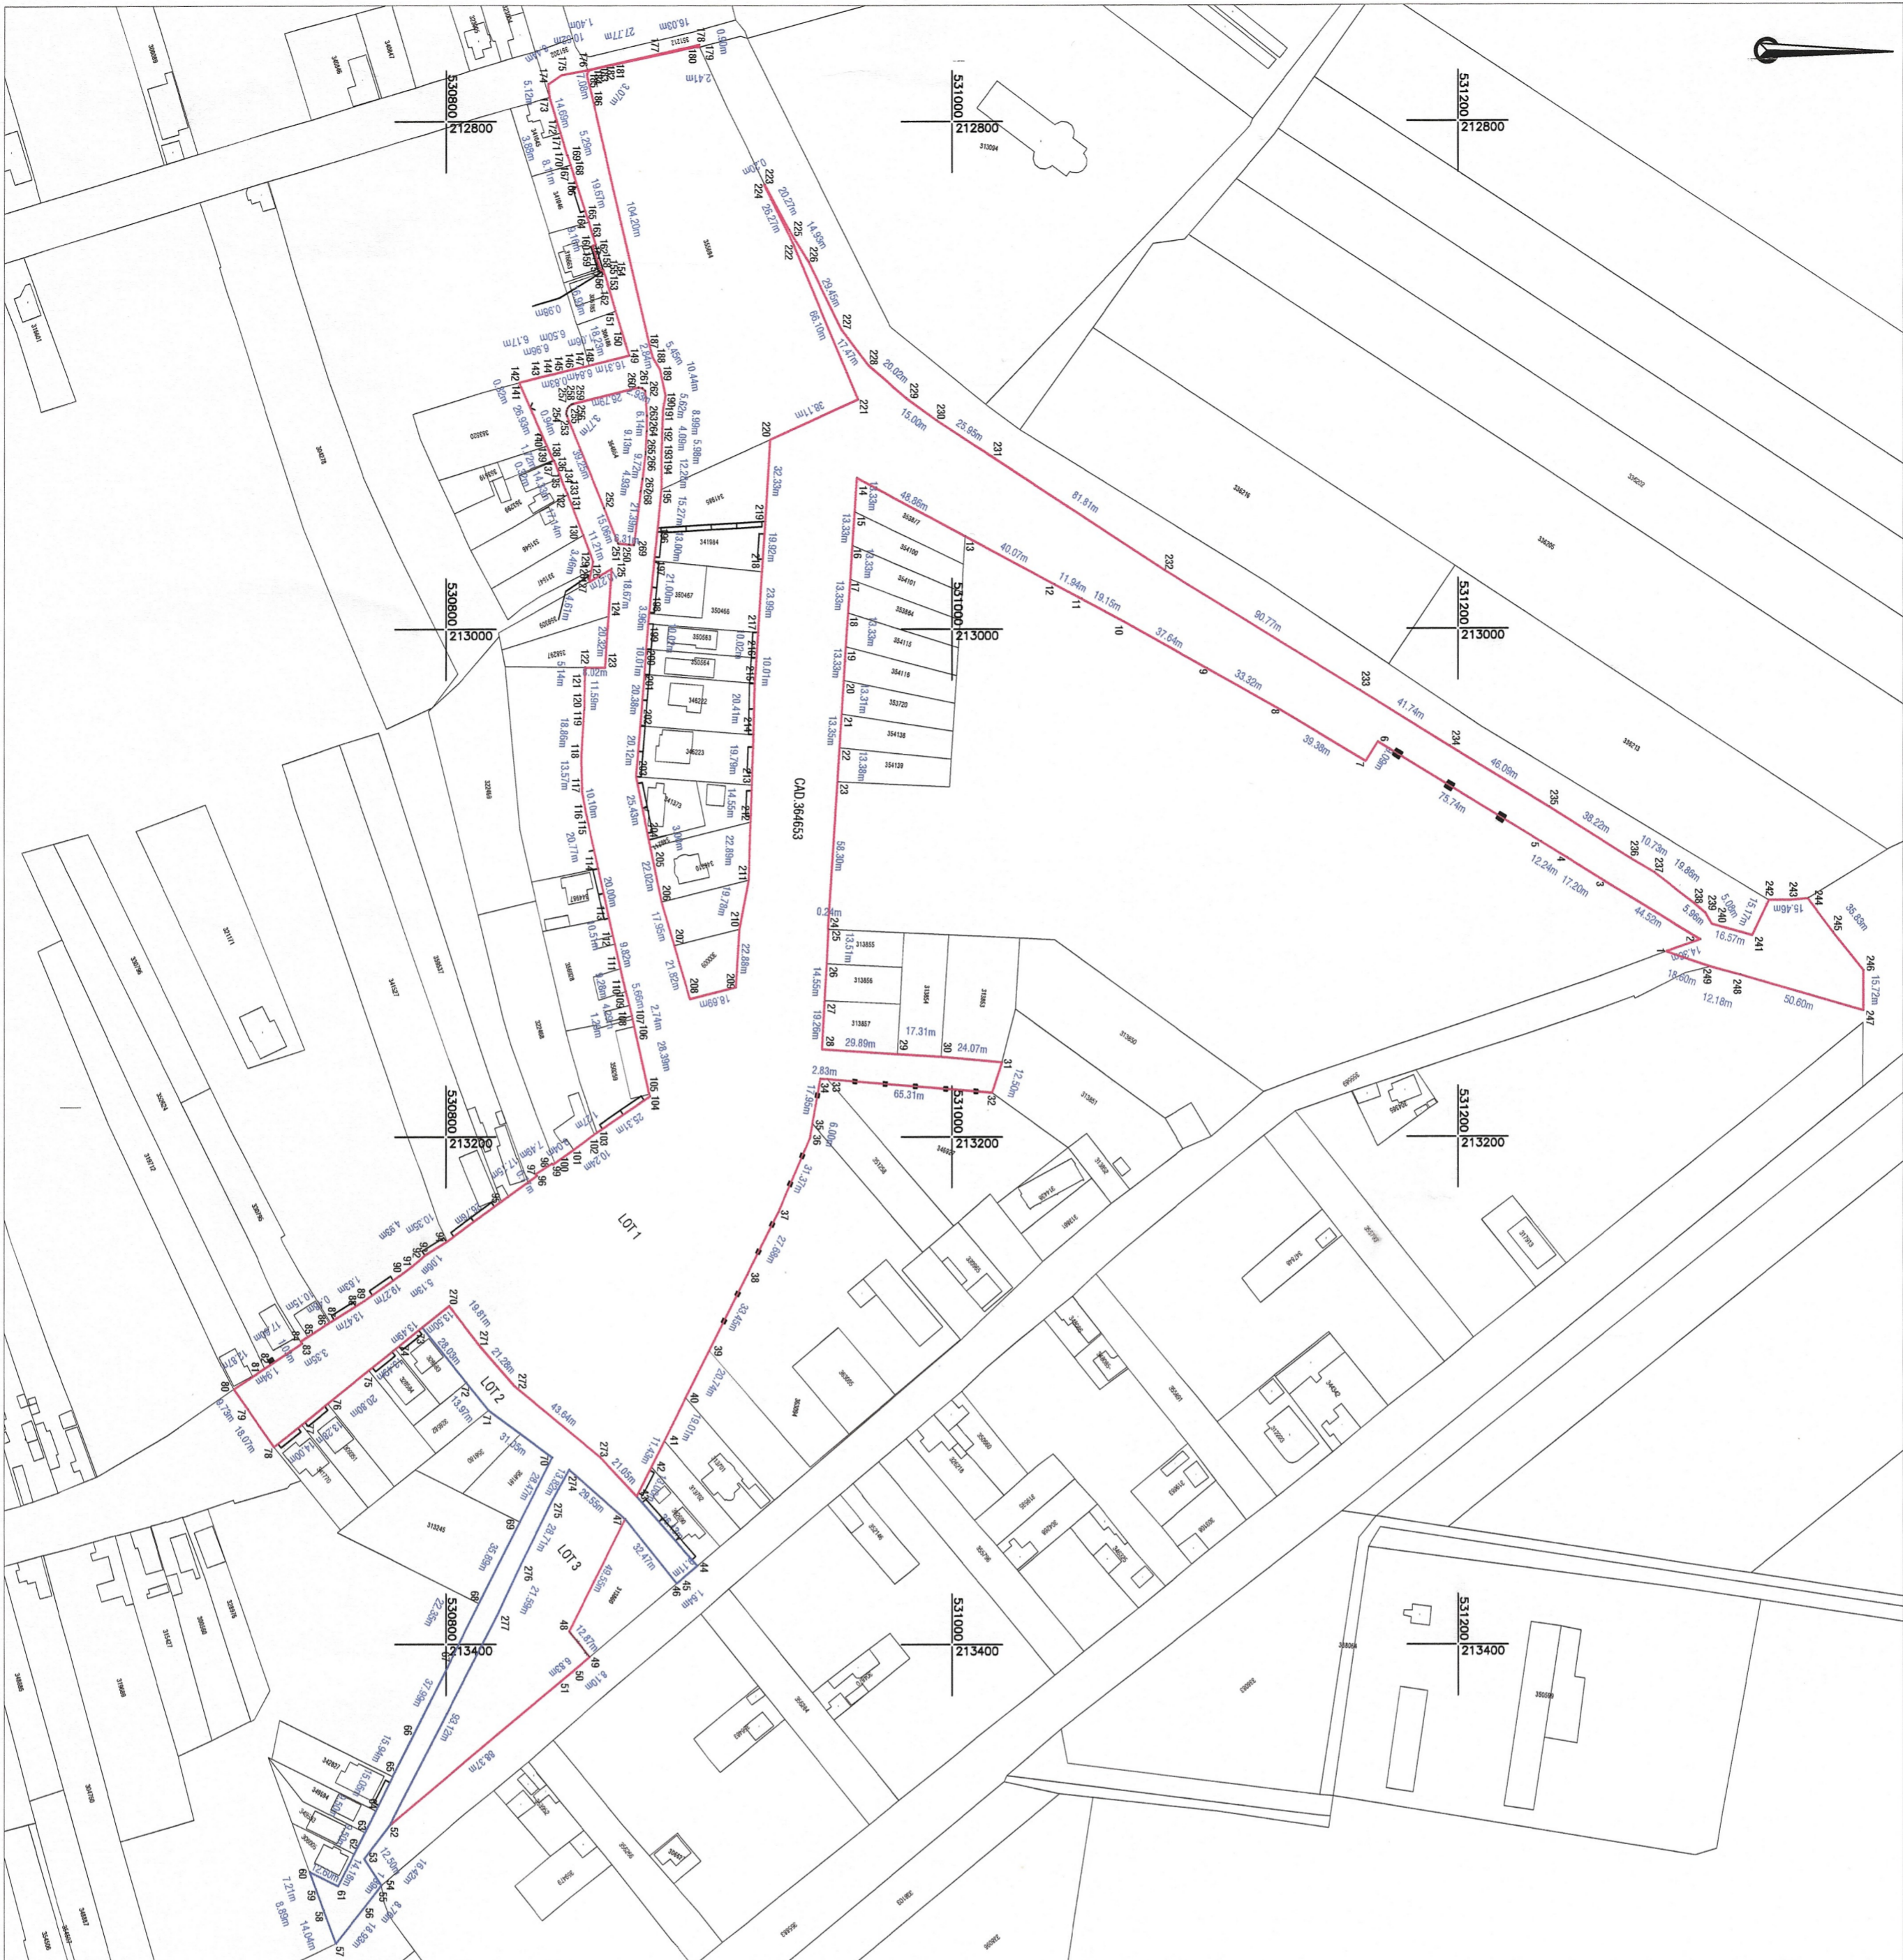


| Nr.cad. | Suprafata (mp) | Categorie de folosinta | Descrierea imobilului | Situatia actuala (inainte de deszpire) | | Situatia viitoare (dupa deszpire) | |
|---------------|----------------|------------------------|-----------------------------------|--|----------------|-----------------------------------|---|
| | | | | Nr.cad. | Suprafata (mp) | Nr.cad. | Suprafata (mp) |
| 364653 | 51731 | CC | Imobilul este imperechiuit parial | 365872 | 44631 | CC | Imobilul este imperechiuit parial Lot 1 |
| | | | | 365873 | 3492 | CC | Imobilul este imperechiuit parial Lot 2 |
| | | | | 365874 | 3808 | CC | Imobilul este imperechiuit parial Lot 3 |
| TOTAL: | 51731 | | | | 51731 | | |

Executant: DATCAD
 Confirm executarea lucrarilor la teren, conechitudinea incoerentei documentatiei cadastrale si corespundenta acesteia cu realitatea din teren
 CLASA III RO-B-I-NR. 2704
 Semnatura si stampila CATEGORIA B RC-AR-F, NR. 0180
 OF: 1458573
 Funcctie consultant

Inspector:
 Confirm introducerea imobilului in baza de date integrata si atribuirea numerului cadastral
 Stampila ISCPI
 Oficial de Cadastru si Publicitate Imobiliara ARAD
 Nume si prenume PALADE DANIELA MONICA
 Funcctie consultant

Data: 02.2024
 Data: nr. 1568573/02.02.2024

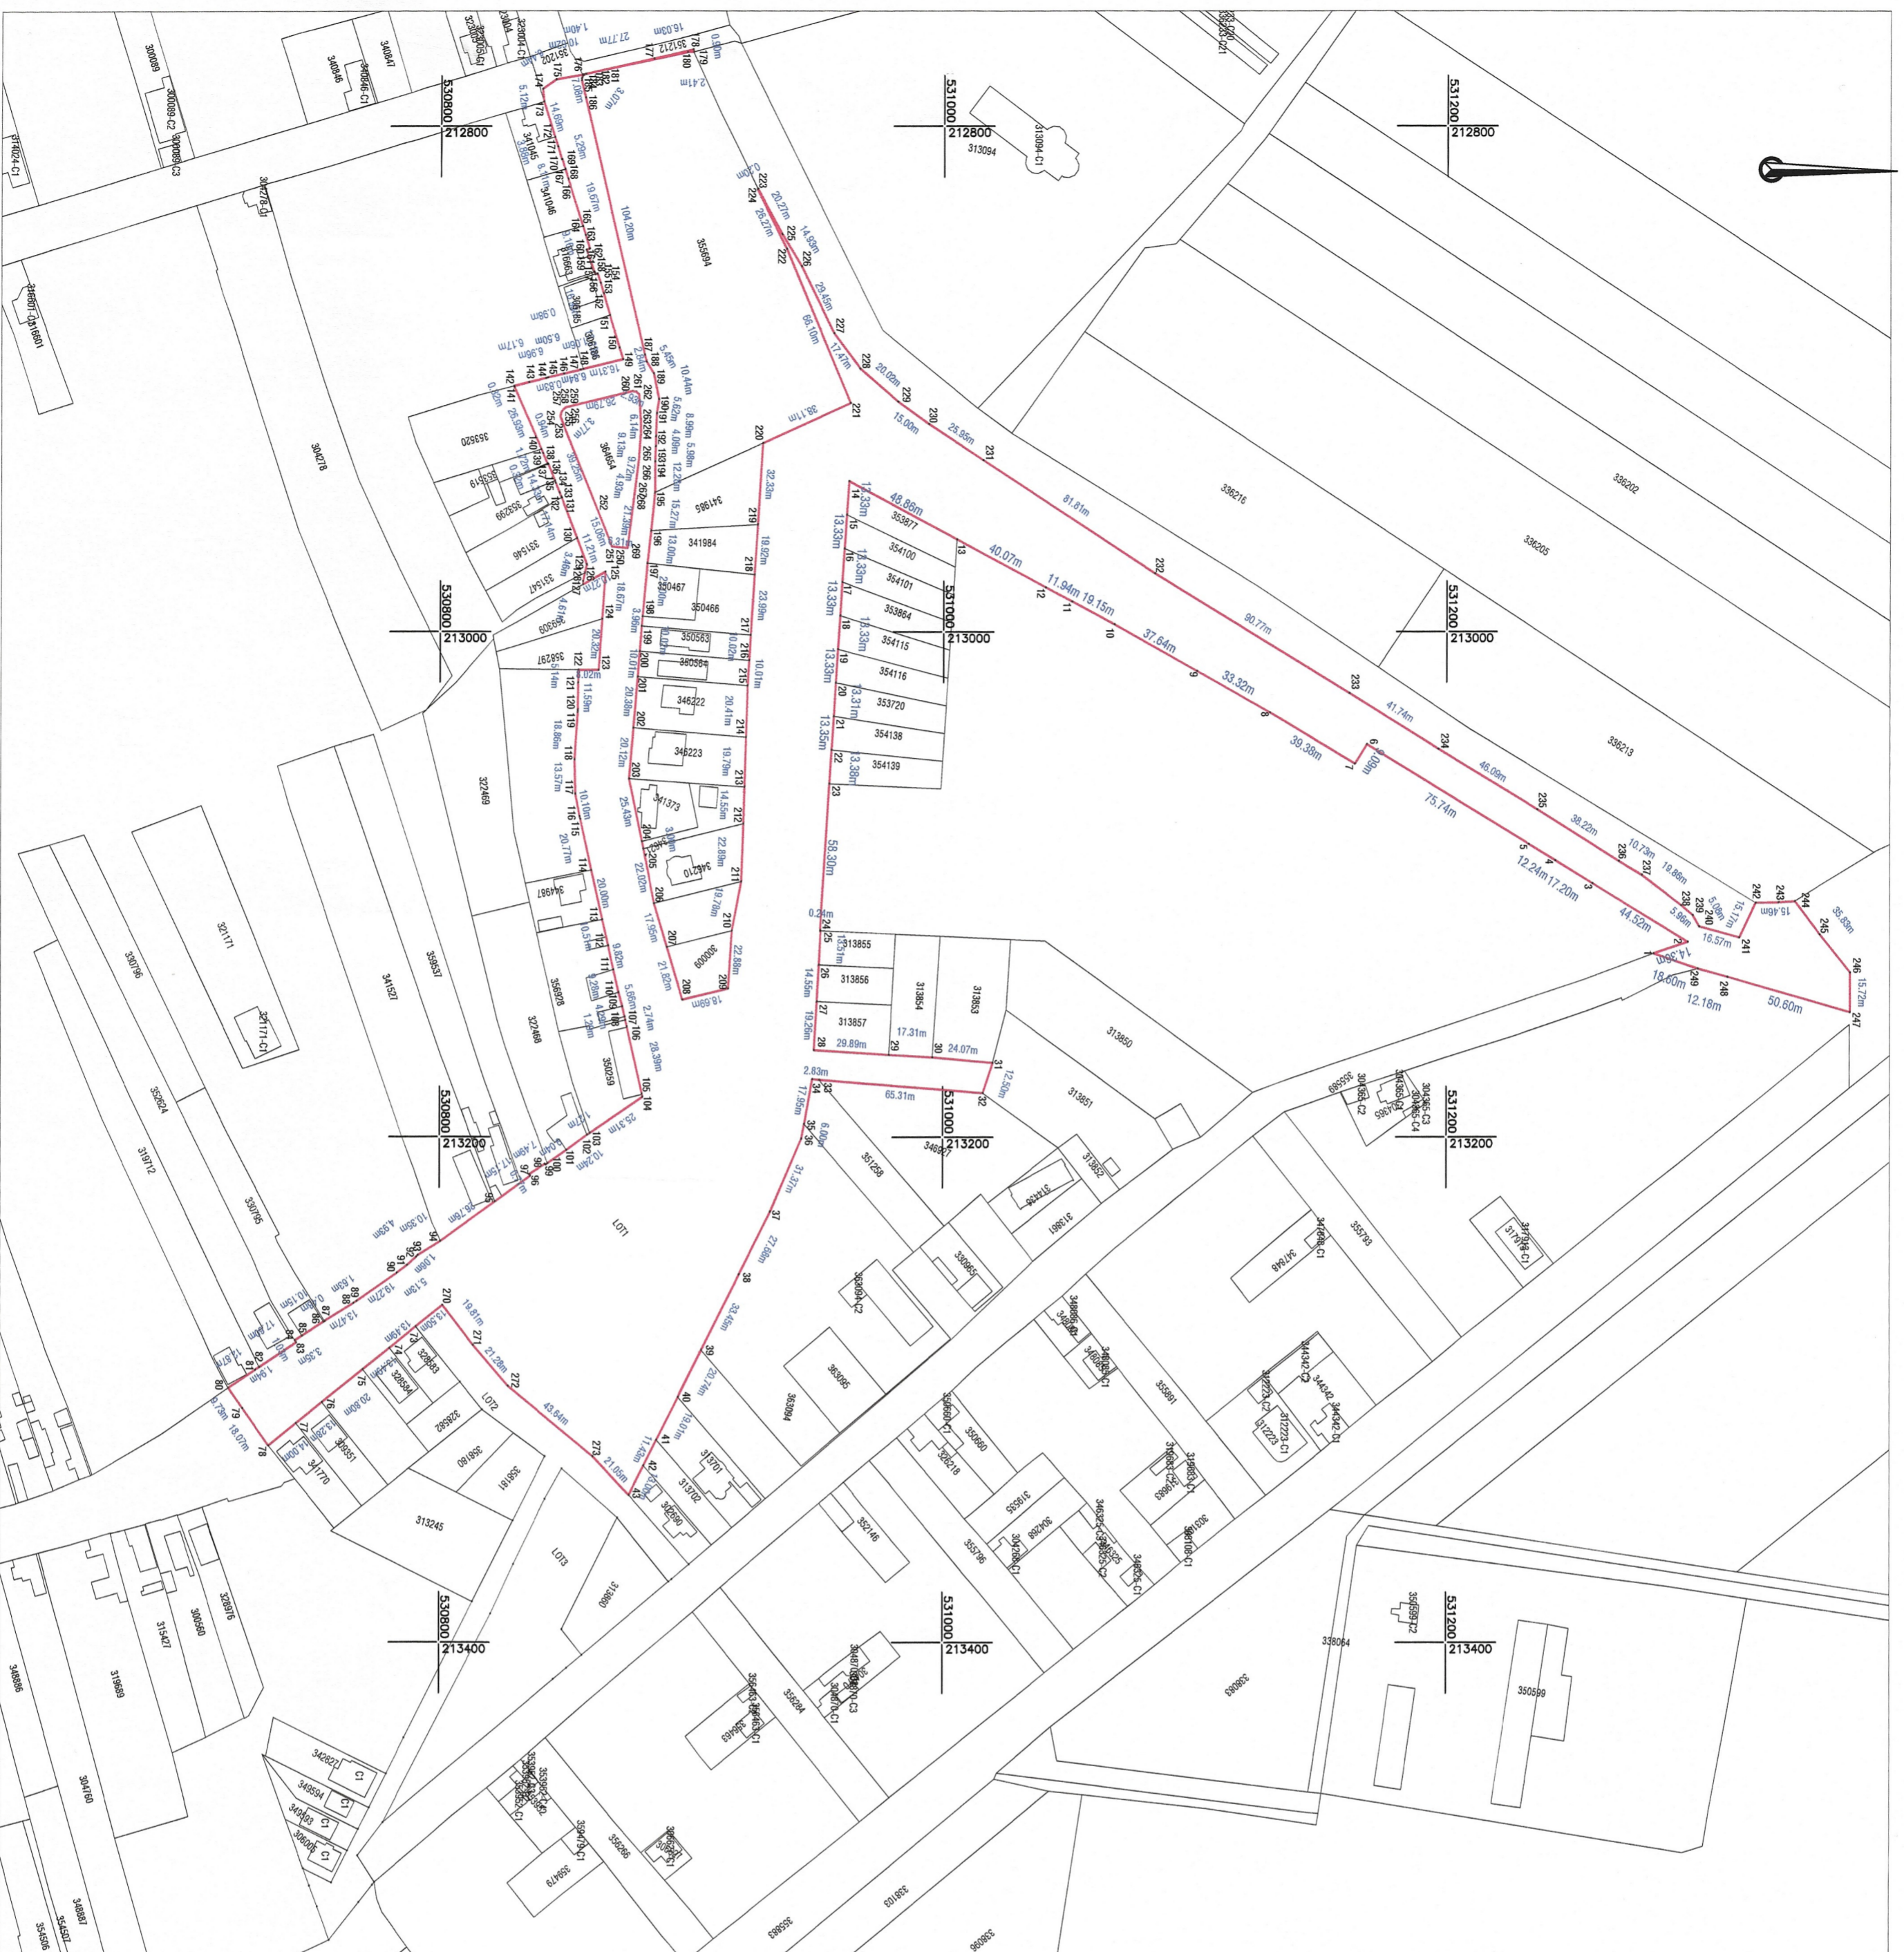

| | | |
|----------------------------|--------------------------------|--------------------------|
| Nr. cadastral | Suprafata masurata (mp) | Adresa imobilului |
| 365872 | 44831 | Loc. Arad, Jld. Arad |
| Cartea Funciara nr. | UAT | ARAD |

| A. Date referitoare la teren | | | |
|------------------------------|------------------------|----------------|-----------------------------------|
| Nr. parcela | Categorie de folosinta | Suprafata (mp) | Meniuni |
| 1 | CC | 44831 | LOT 1 |
| TOTAL | | 44831 | Imobilul este inregistrat parțial |

Suprafata totala masurata a imobilului = 44831 mp
Suprafata din act = 44831 mp

Executant: Confirmă executarea lucrărilor la teren, corectitudinea informațiilor documentației cadastrale și corespunderea acesteia cu realitatea din teren

CLASA III
RO-B-J-Nr. 2704

Semnatura și ștampila
Cif. 1458873

CATEGORIA B
nr. A.L.E. Nr. 0180

Inspector: Confirmă introducerea în evidență în baza de date integrată și atribuirea numărului cadastral
Semnatura și ștampila
Ștampila BCPI

Oficiul de Cadastru și Publicitate Imobiliară ARAD
Nume și prenume **PALADE DANIELA MONICA**
Funcția consilier

Data: 02.2024

Data: **Nr. 15685/28.02.2024**

Plan de amplasament si delimitare a imobilului
Scara 1:2000

| | | |
|---------------------|-------------------------|----------------------|
| Nr. cadastral | Suprafata masurata (mp) | Adresa imobilului |
| 365873 | 3492 | Loc. Arad, Jud. Arad |
| Cartea Funciara nr. | UAT | ARAD |



A. Date referitoare la teren

| Nr. parcela | Categorie de folosinta | Suprafata (mp) | Mentuni |
|-------------|------------------------|----------------|----------------------------------|
| 1 | CC | 3492 | LOT 2 |
| TOTAL | | 3492 | Imobilul este imprejmuit partial |


Suprafata totala masurata a imobilului = 3492 mp
Suprafata din act = 3492 mp

Executant: 
 Confirm executarea lucrarilor la teren,
 corectitudinea intocmirii documentatiei cadastrale si
 corespondenta acestuia cu realitatea din teren
 CLASA III RO-B-J NR. 2704 Semnatura si stampila CATEGORIA 1
 C.F. 14358573

Inspector
 Confirm introducerea imobilului in baza de date integrata
 si atribuirea numarului cadastral
 Semnatura si parafa
 Stampila BCPI
Oficiul de Cadastru si Publicitate Imobiliara ARAD
 Nume si prenume **PALADE DANIELA MONICA**
 Functia consilier

Plan de amplasament si delimitare a imobilului
Scara 1:2000

| | | |
|---------------------|-------------------------|----------------------|
| Nr. cadastral | Suprafata masurata (mp) | Adresa imobilului |
| 365874 | 3608 | Loc. Arad, Jud. Arad |
| Cartea Funciara nr. | UAT | ARAD |

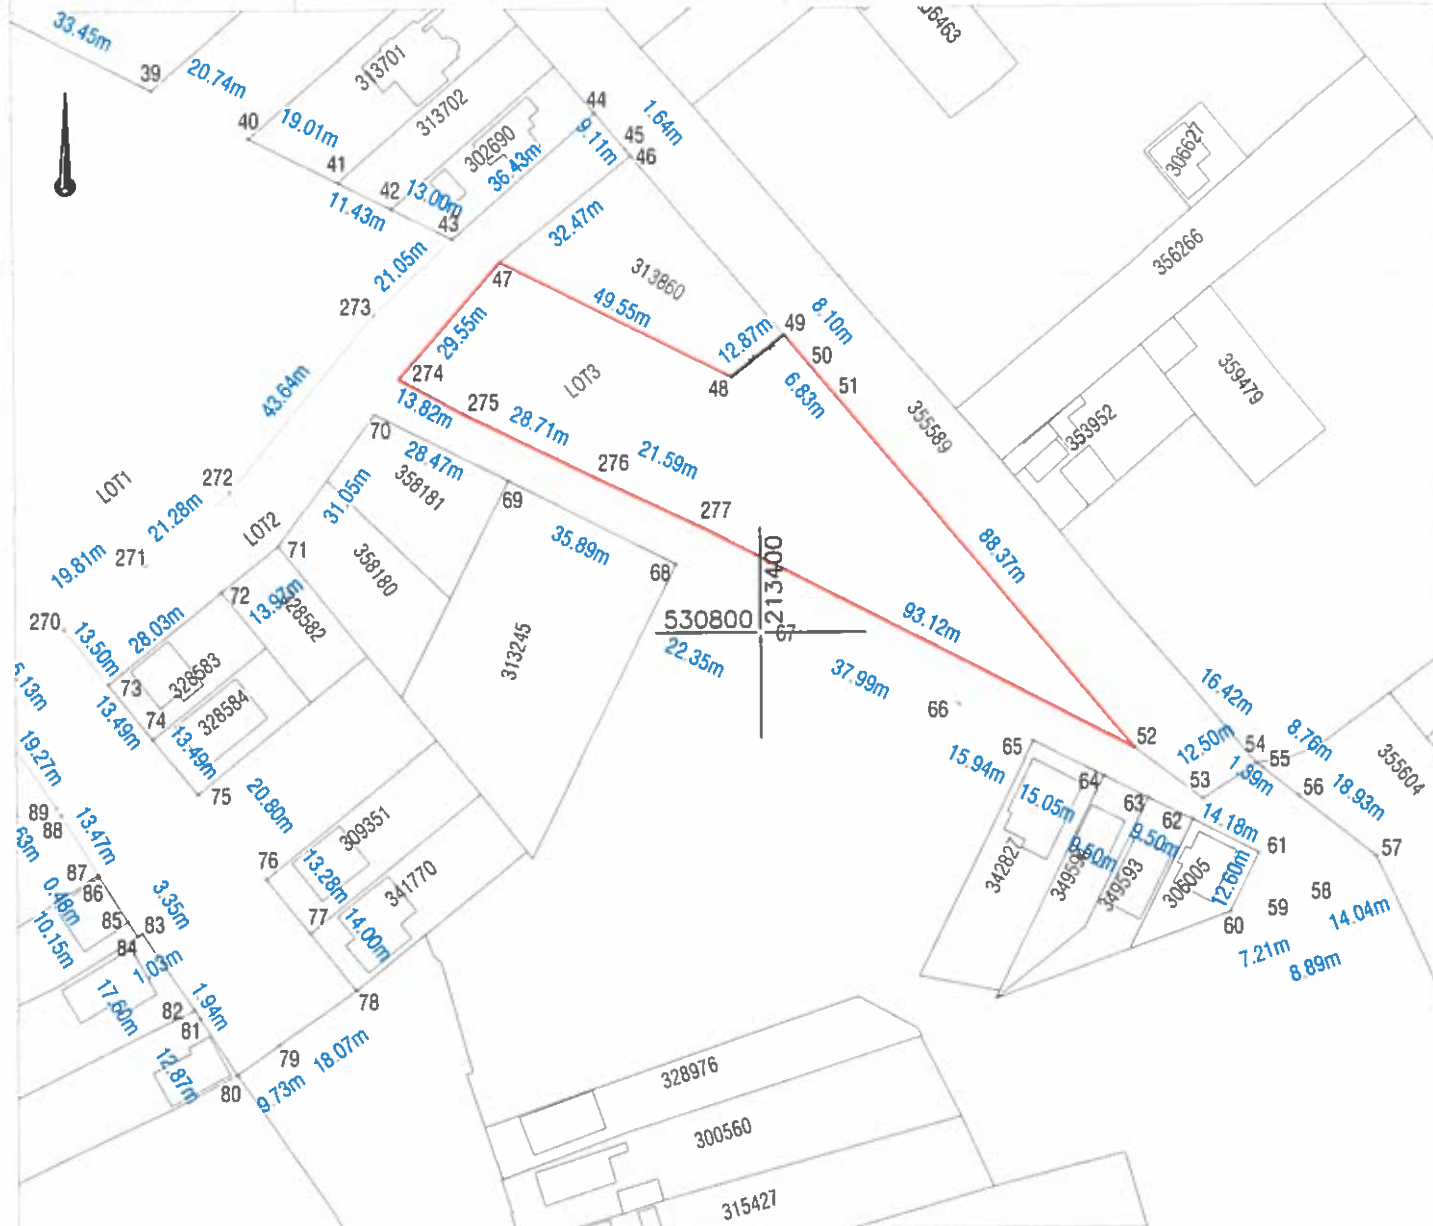

A. Date referitoare la teren

| Nr. parcela | Categorie de folosinta | Suprafata (mp) | Mentii |
|-------------|------------------------|----------------|----------------------------------|
| 1 | CC | 3608 | LOT 3 |
| TOTAL | | 3608 | Imobilul este imprejmuit partial |

Suprafata totala masurata a imobilului = 3608 mp
Suprafata din act = 3608 mp

Executant: DATCAD

Confirm executarea lucrarilor la teren, corectitudinea intocmirii documentatiei cadastrale si corespondenta acesteia cu realitatea din teren

CLASA III RO-B-J NR. 2704 Semnatura si stampila CIF. 14358573 CATEGORIA B RO-AR-F. NR. 0180

Inspector
Confirm introducerea imobilului in baza de date integrata si atribuirea numarului cadastral
Semnatura si parafa
Stampila BCPI

Oficiul de Cadastru si Publicitate Imobiliara ARAD
Nume si prenume PALADE DANIELA MONICA
Functia consilier