



FAZA: ETAPA I

P.U.Z.

„P.U.Z. și R.L.U. aferent ZONĂ PENTRU SERVICII SI COMERT: CONSTRUIRE MAGAZIN MATERIALE DE CONSTRUCȚII CU AMENAJĂRI AFERENTE, SIGNALSTICĂ ȘI MIJLOACE PUBLICITARE, ÎMPREJMUIRE, AMENAJARE ACCESE”

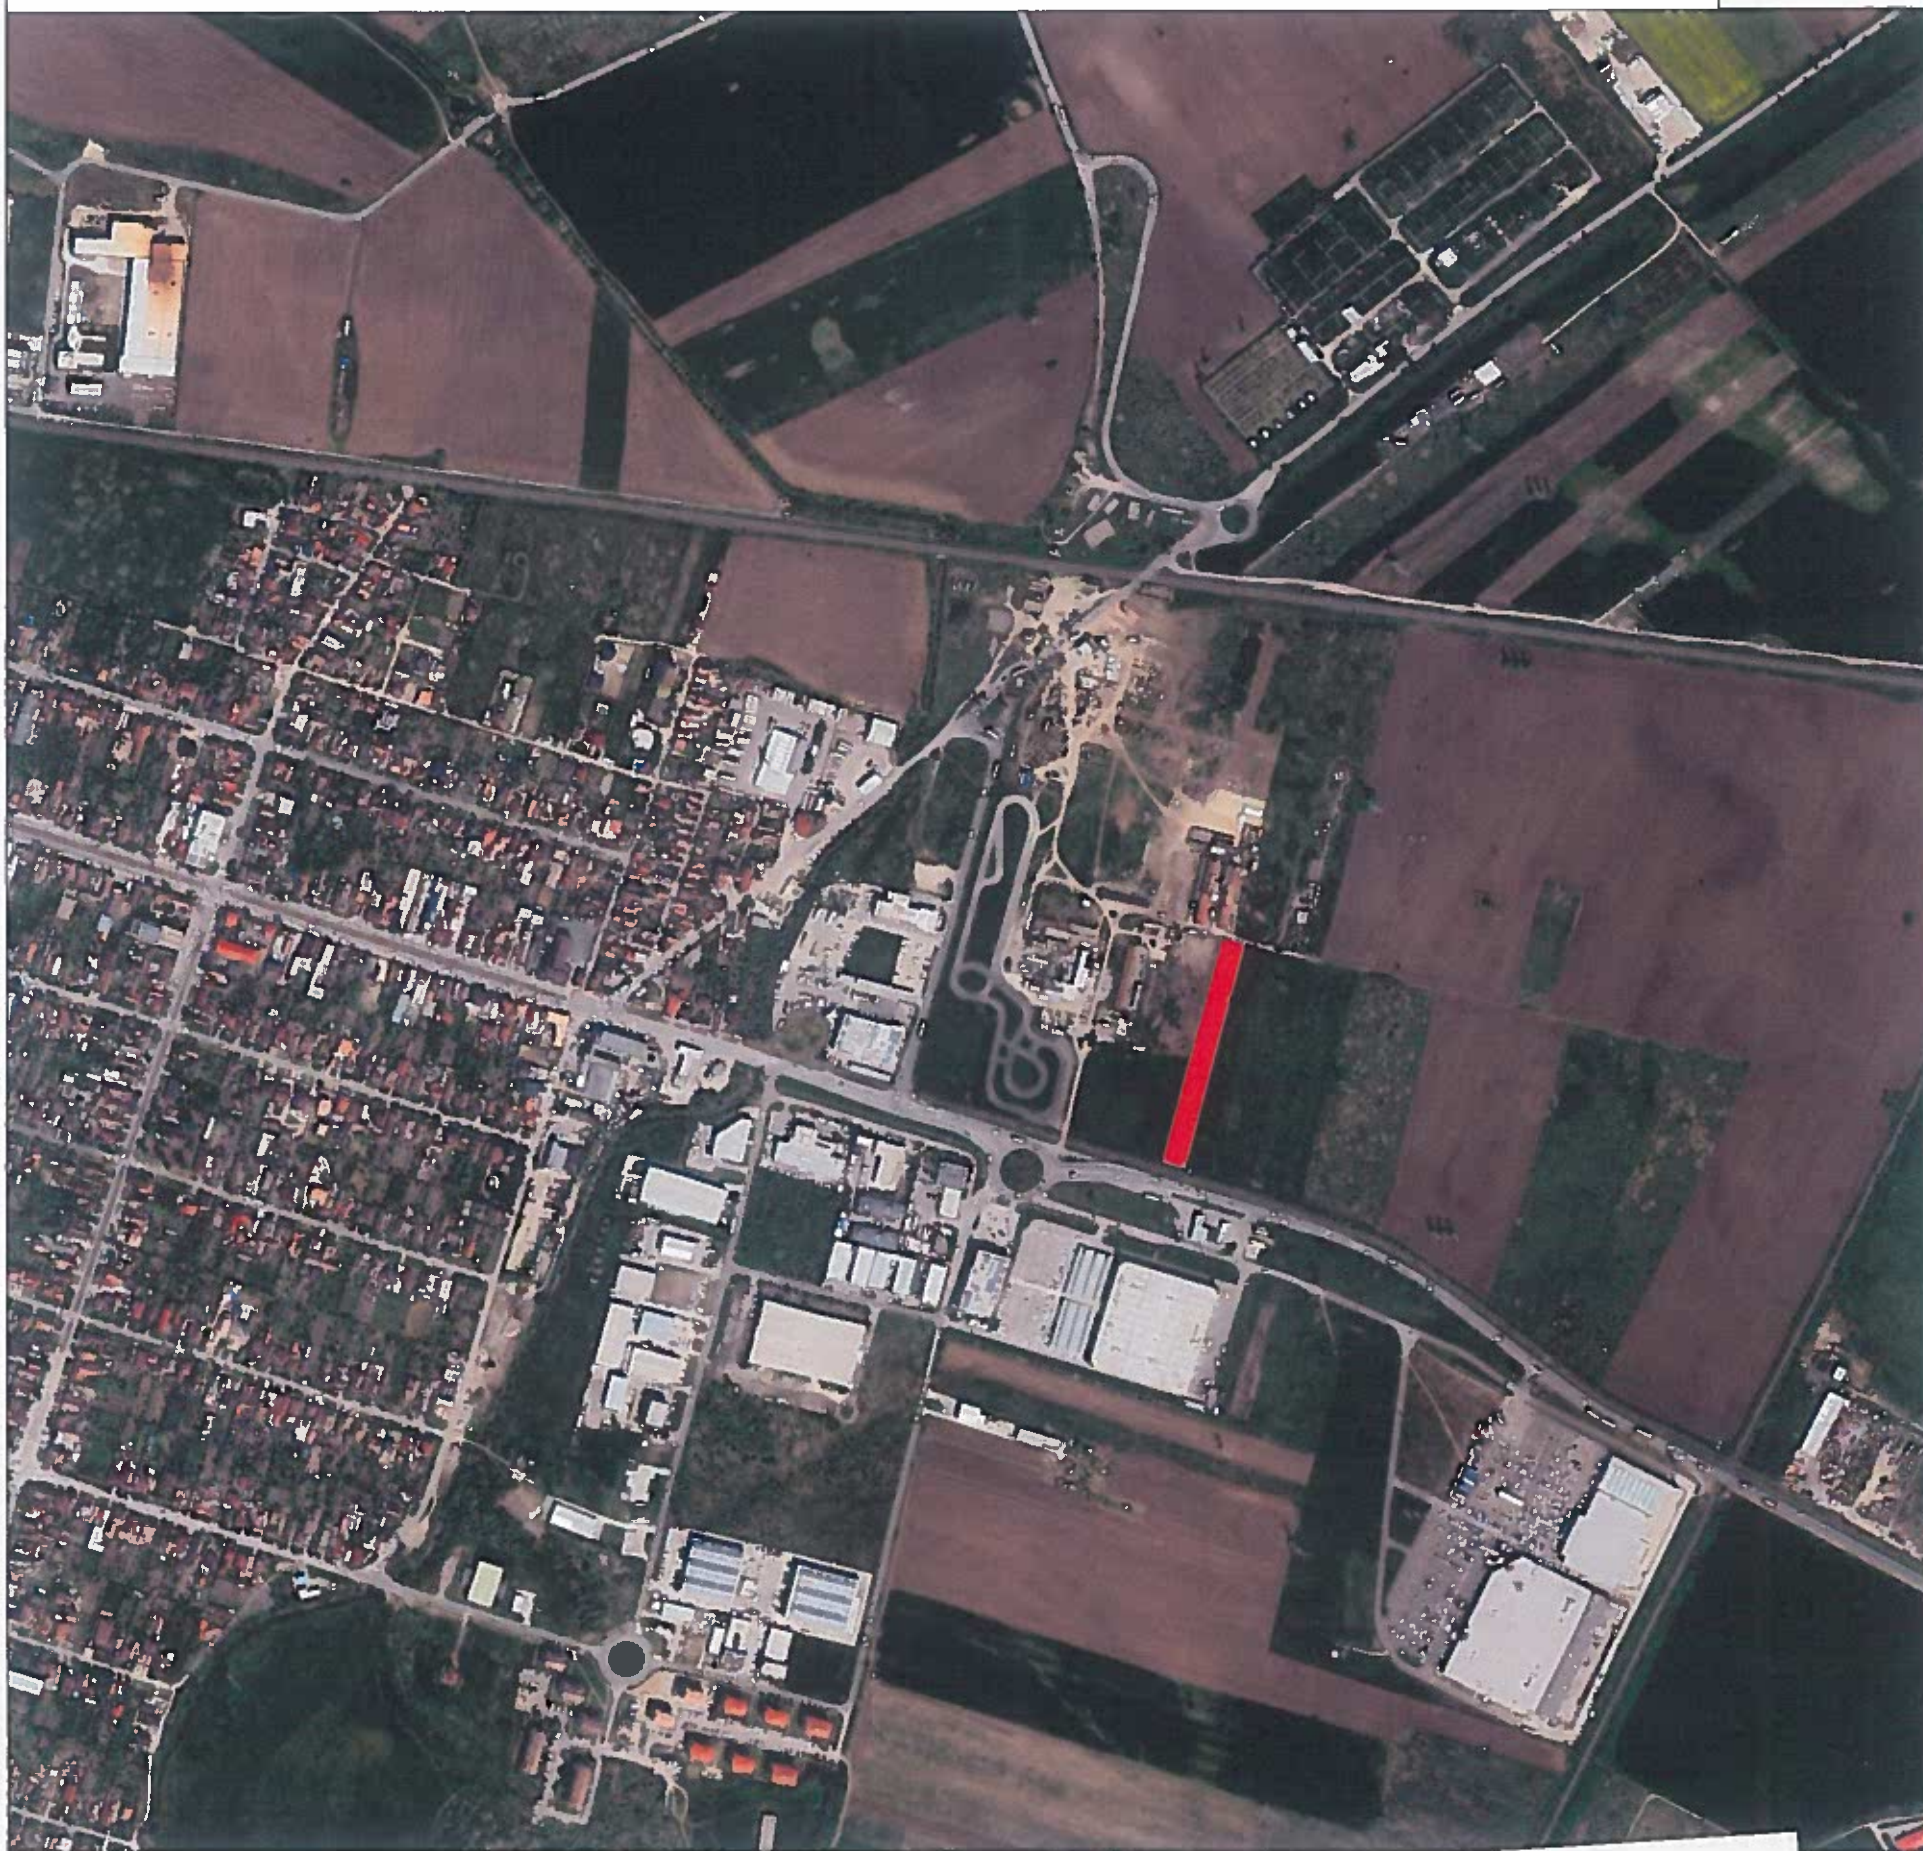

		PRO.ARHITECTURA ARHITECTURĂ URBANISM RESTAURARE CONSULTANȚĂ		RODSPECTRA S.R.L. Oraș Pecica, Str. 1, Nr.13, Județ Arad CUI:15751898		Pr. Nr.: 510/2021
SPECIFICATIE	NUME	SEMNATURA	Scara:	Titlu Proiect: „P.U.Z. și R.L.U. aferent ZONĂ PENTRU SERVICII SI COMERT: CONSTRUIRE MAGAZIN MATERIALE DE CONSTRUCȚII CU AMENAJĂRI AFERENTE, SIGNALSTICĂ ȘI MIJLOACE PUBLICITARE, ÎMPREJMUIRE, AMENAJARE ACCESE” Amplasament: Jud. Arad, Mun. Arad, Identificat prin C.F. nr. 318113		Faza: P.U.Z. ETAPA I
COORDONATOR URBANISM	arh. Gheorghe SECULICI		Grafica	Denumire plansa:		Plansa nr.:
PROIECTAT	arh. Ela FALCĂ		decembrie 2021	PLAN DE ÎNCADRARE ÎN ZONĂ		U01
DESENAT	arh. Ela FALCĂ		A4			