



SCHEME DE CONCEPT- PUBLIC-PRIVAT

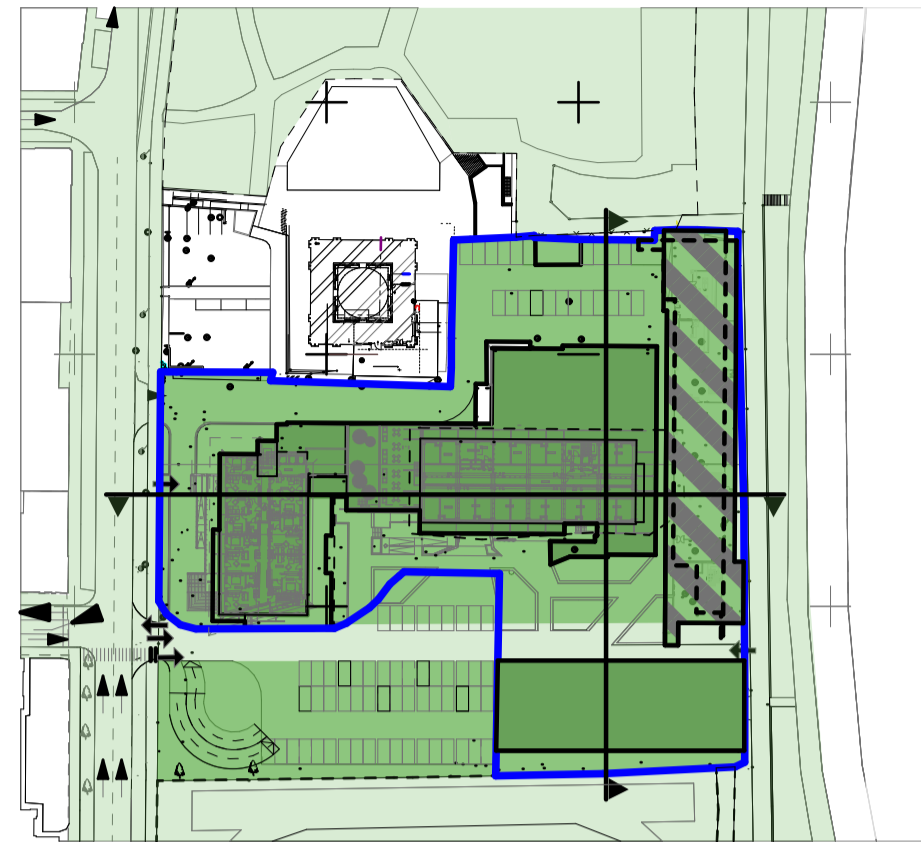

LEGENDA  
 SPATIU PUBLIC  
 SPATIU EXTERIOR SEMIPUBLIC  
 SPATIU INTERIOR SEMIPUBLIC  
 SPATIU INTERIOR/EXTERIOR SEMIPRIVAT

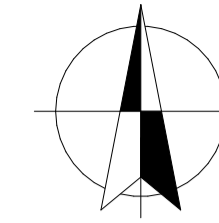

PUZ și RLU aferent  
 Extindere Ansamblu Central Funcțiuni  
 Mixte b-dul Dragalina Arad

Amplasament:  
 Jud. Arad, mun. Arad, B-dul General Dragalina, nr. 27, identificat prin  
 CF nr. 363005


SCHEME VOLUMETRICE-VEDERE DINSPRE POD




SCHEME VOLUMETRICE-VEDERE DINSPRE B-DUL. DRAGALINA




SCHEME DE CONCEPT-ACCESIBILITATE,  
 PERMEABILITATE

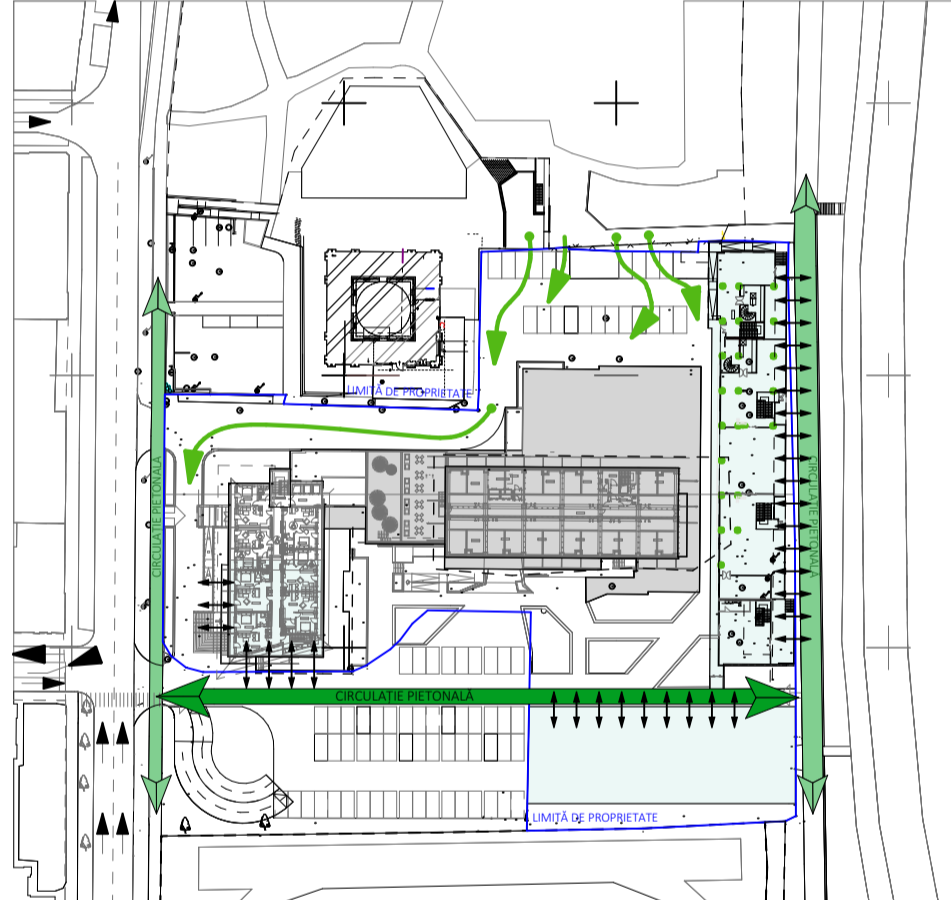

SECTIUNE TRANSVERSALA  
 sc. 1:500

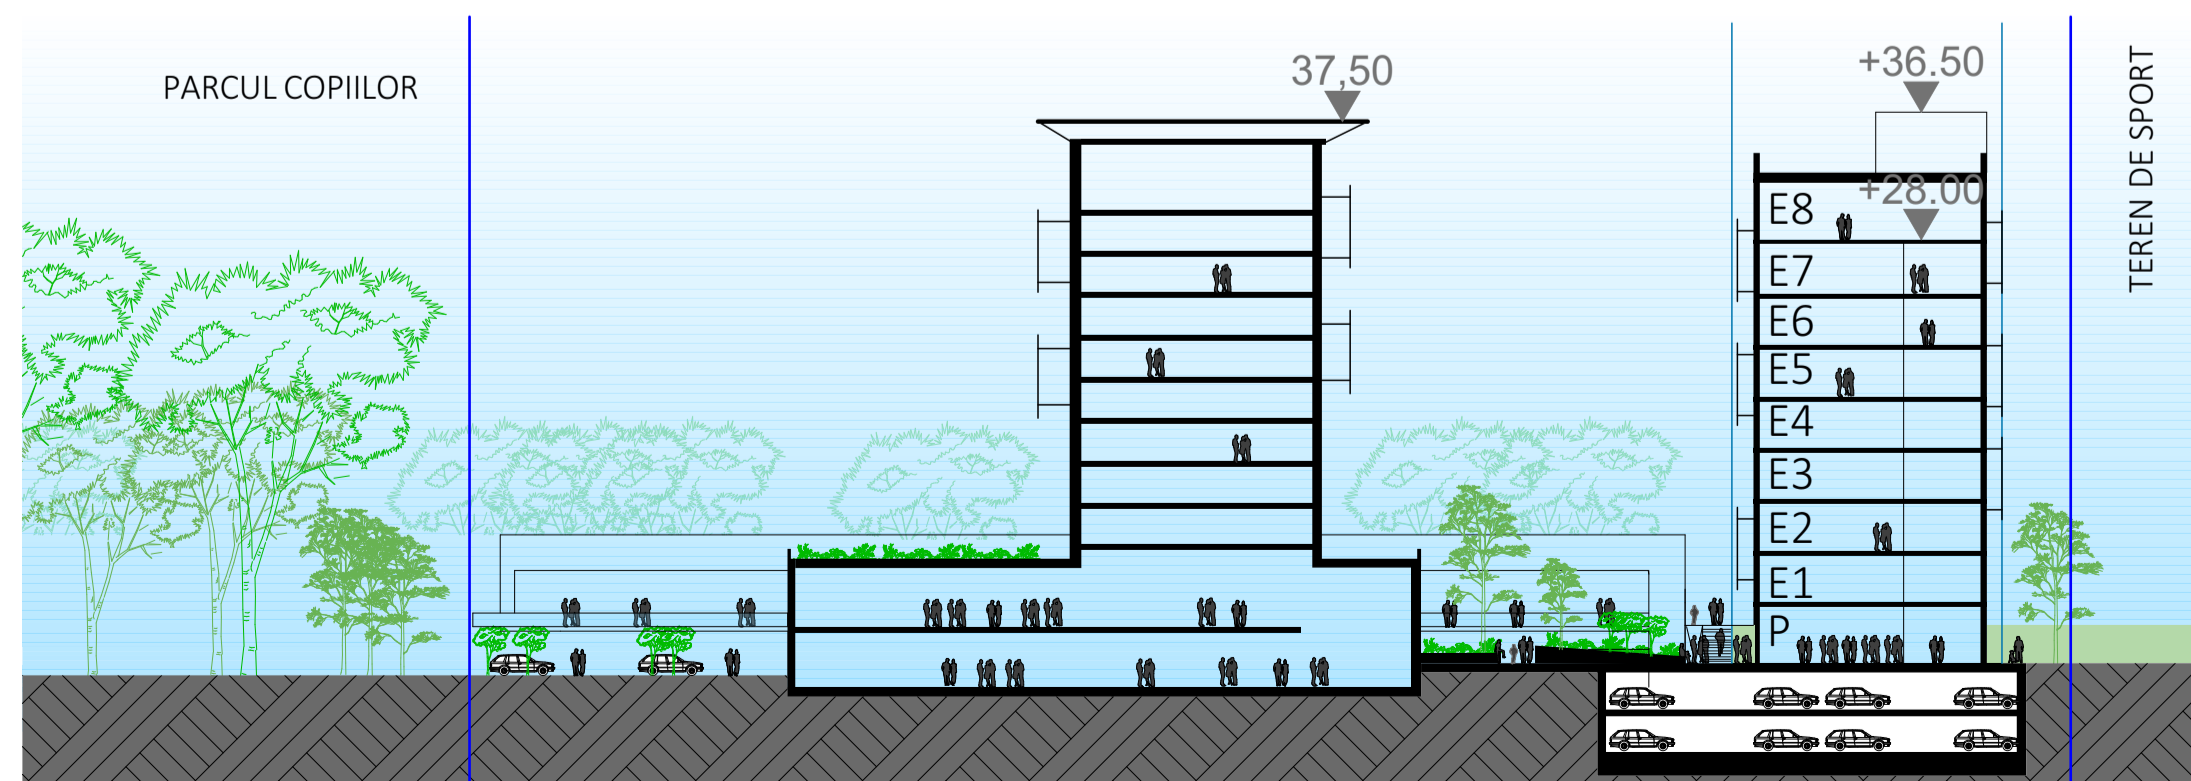

SECTIUNE LONGITUDINALA  
 sc. 1:500

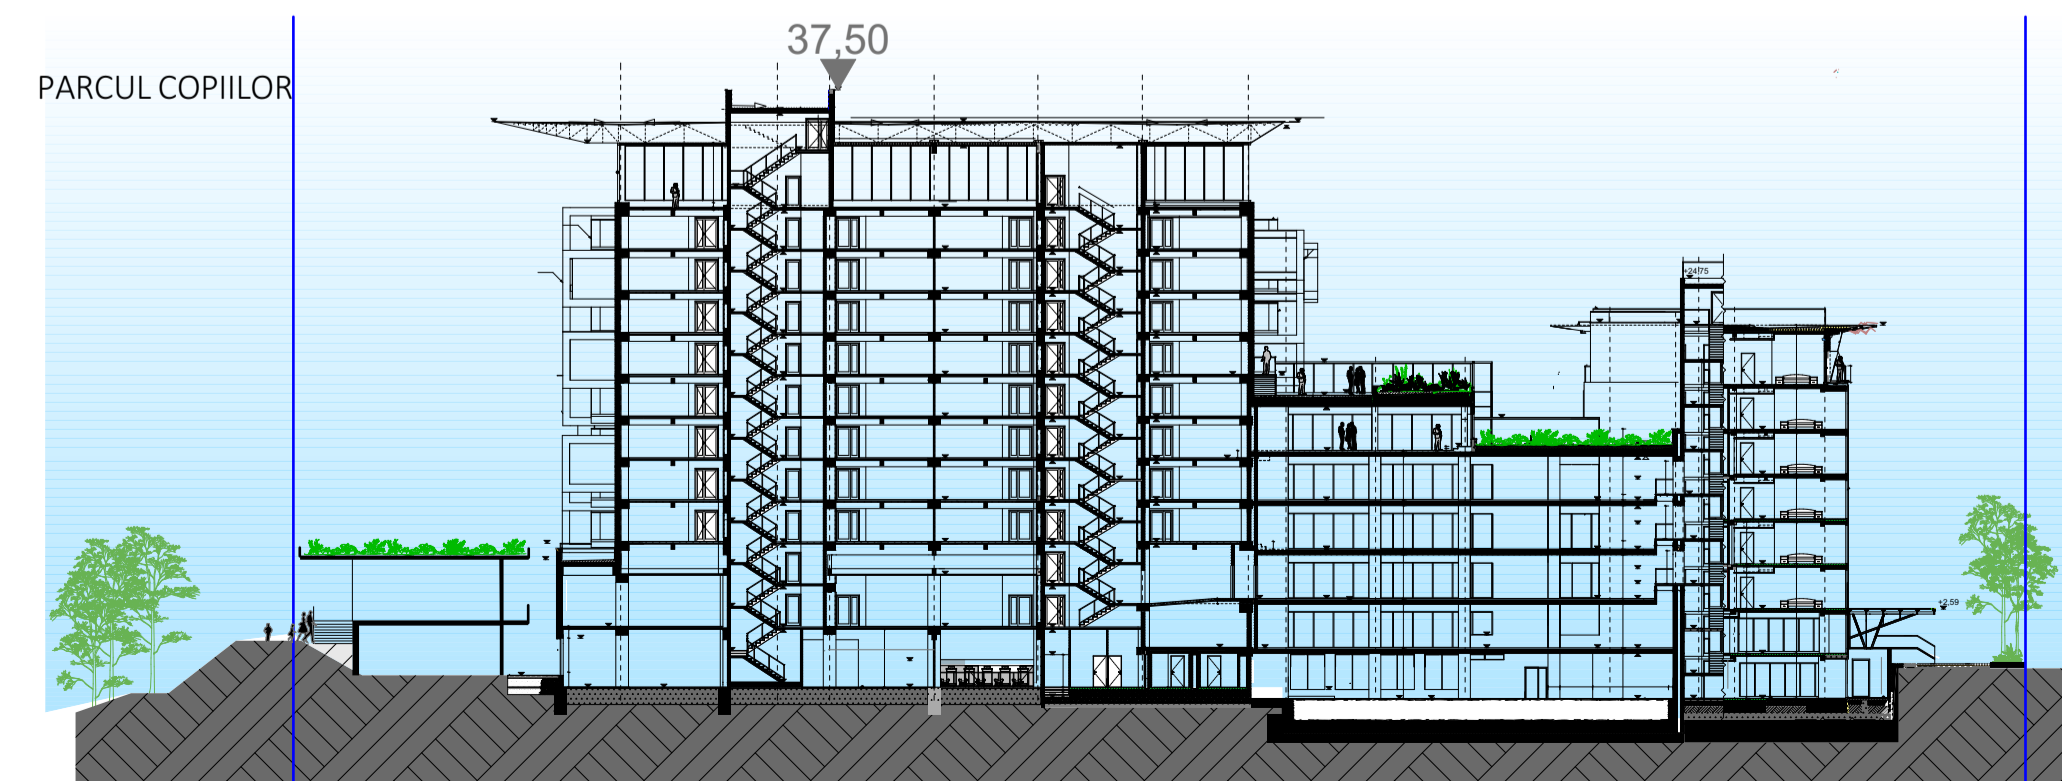

Acest document este proprietatea firmei S.C. Pro Arhitectura S.R.L. și nu poate fi folosit, transmis sau reprodus, total sau parțial, fără autorizarea expresă și scrisă a proprietarului. Documentul este valabil numai cu semnăturile și stampila în original, iar utilizarea sa trebuie să fie conforma celei pentru care a fost elaborat.  
**Prezenta planșă este valabilă doar pentru obținerea avizelor/autorizațiilor necesare la faza P.U.Z..**  
**Pentru faza D.T.A.C prezenta planșă nu este valabilă.**

Proiectant general <b>PRO.ARHITECTURA</b> ARHITECTURĂ URBANISM RESTAURARE CONSULTANȚĂ		Beneficiar S.C. PARC S.A.	Proiect nr 551/2022
COORDONATOR URBANISM	arh. Gheorghe SECULICI	Scara: 1:500 1000	Titlu proiect: <b>EXTINDERE ANSAMBLU                  CENTRAL FUNCȚIUNI MIXTE                  B-DUL DRAGALINA</b>
PROIECTAT DESENAT	arh. stag. Roxana-Adina MANOLE	Data: decembrie 2022 A1+	Amplasament: JUD. ARAD, Arad, B-dul General Dragalina, nr. 27, CF 363005 Planșă nr. U-04