


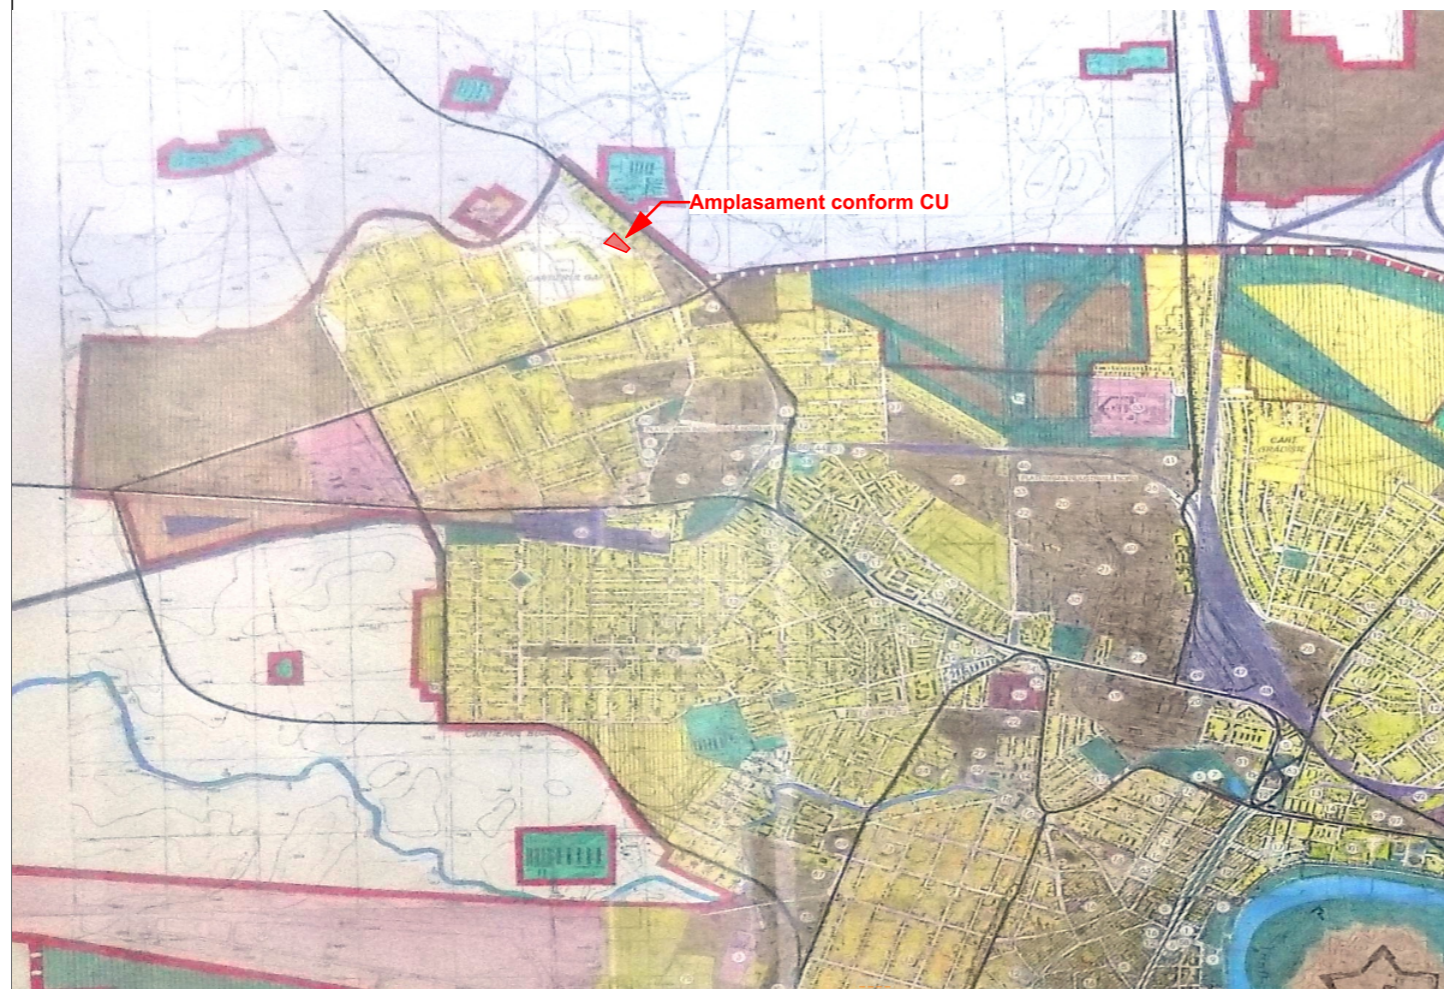

Extras PUG in vigoare Arad



Studiu oportunitate

Zonă Locuințe



L&C Arhilux Cubic S.R.L. Arad, str.Muncii nr.34 C.I.F. 38565266				Beneficiar:	PROIECT NR.13/2025
				<i>Aurel-Ionut PODIUC și Horatiu-Petre BIBIREATA</i>	
SPECIFICATIE	NUME	SEMNATURA	SCARA	Titlu proiect:	FAZA Stud. Oport.
SEF PROIECT	arh.Cioara Lucian			Elaborare P.U.Z. și R.L.U. pentru construire 2 case de locuit conform Avizului de oportunitate	
PROIECTAT	arh.Cioara Lucian		DATA	Adresa: Județ Arad, Municipiul Arad, CF 313860	
PROIECTAT	arh.Cojocaru Emilian		2026.03.26 yyyy. mm. dd	Titlu planșă: Plan Încadrare	Planșa nr. A.01