

PUD- CONSTRUIRE LOCUINTA

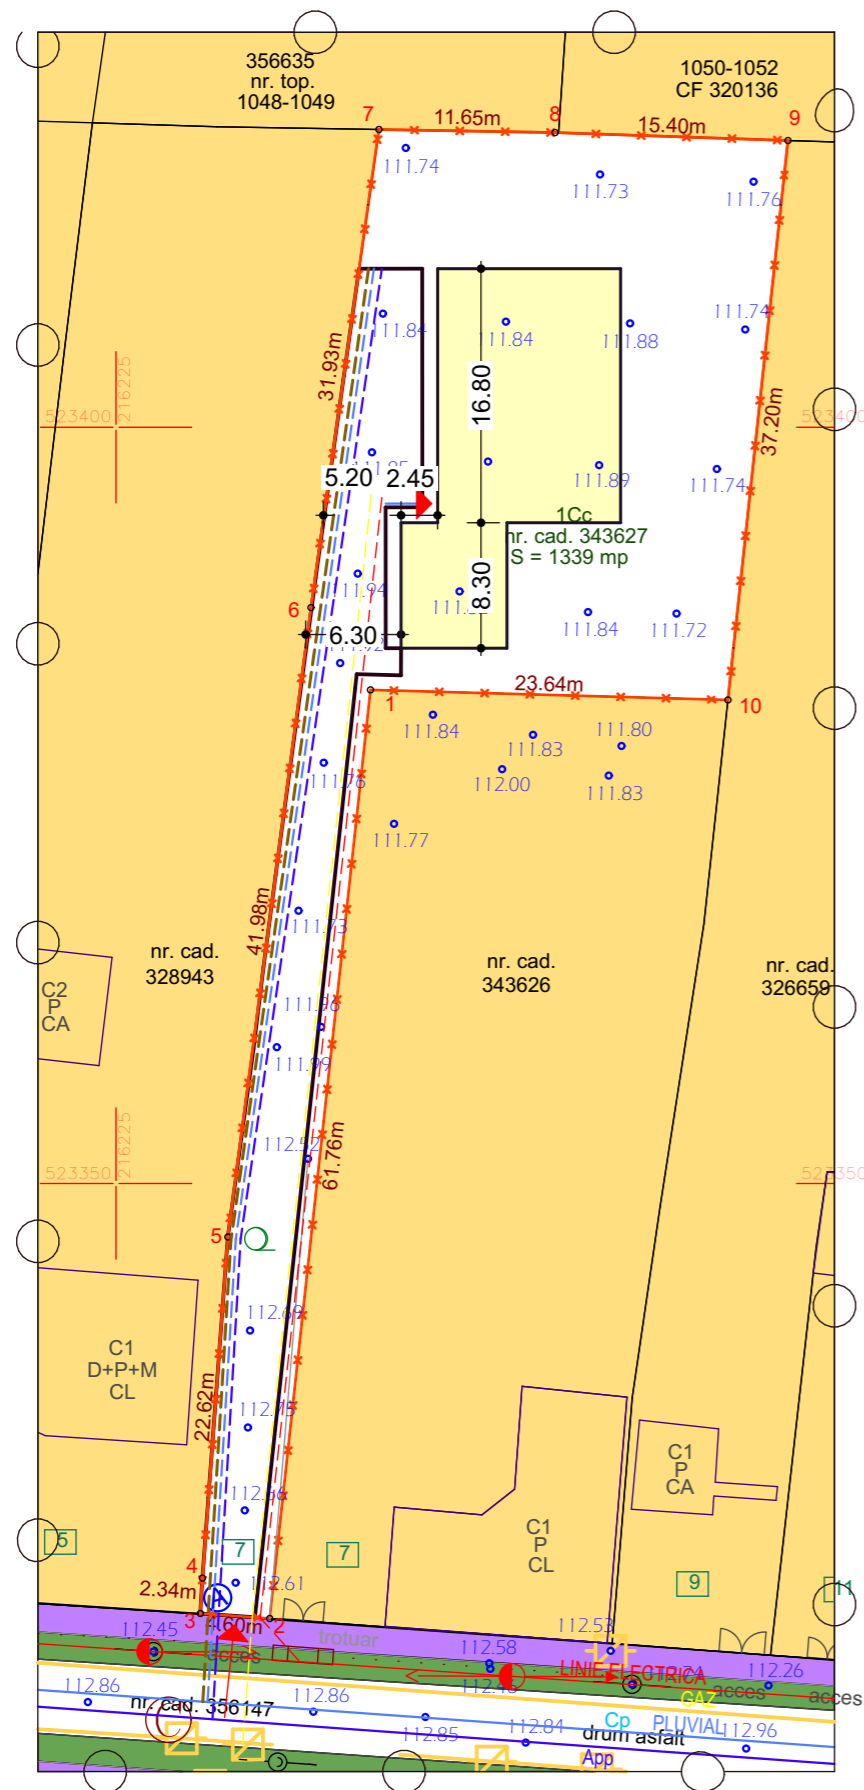
str.Arinului, nr. 7, CF nr. 343627



LEGENDA:

- INCINTA CU PROPUNERI 1339 mp
- DRUM CAROSABIL
- CURTI CONSTRUCTII IN INTRAVILAN
- DRUM DE ACCES AUTO EXISTENT

PROPUS:

- LINIE ELECTRICA SUBTERANA 0,4kV PROPUSA*
- CAMIN PROPUS APA POTABILA
- CONDUCTA APA POTABILA PROPUS*
- CONDUCTA PLUVIAL PROPUS*
- CONDUCTA CANAL MENAJER PROPUS*
- CONDUCTA GAZ PROPUS*



| CALITATE | NUME | SEMANTURA | CERINTA | REFERAT / EXPERTIZA NR. | DATA |
|---|----------------------|-----------|-----------------|---|--|
| EXPERT | | | | | |
| VERIFICATOR | | | | | |
|  STACONS proiectare & consultanta <small>bulevardul Decembrie, nr. 6 Anad CP 310133 tel: 0257/210985 fax: 0257/210989 stacons_arad@stacons.com www.stacons.ro</small> | | | |  ISO 9001 : 2015 | Beneficiar: GANTSCHNIGG CRISTINA Austria Nr. proiect: 24/2022 |
| SPECIFICATIE | NUME | SEMANTURA | Scara: | Format: | Titlu proiect: INTOCMIRE PUD PENTRU CONSTRUIRE LOCUINTA P+2E+M mun.Arad, str.Arinului, nr. 7, CF nr. 343627 Titlu plansa: REGLEMENTARI EDILITARE Plansa nr.: 04 |
| SEF PROIECT | arh.Crainic Dorin | | 1:500 | A3 | |
| PROIECTAT | ing.Njcoras Ionut | | Data: | | |
| DESENAT | arh.stag.Zubcu Mihai | | septembrie 2022 | | |