


beneficiar: SC Damaluc SRL reprezentat de Maxinan Gheorghe
 Steren = 243551 mp
 nr. cad 353478, nr. cad 301911, nr. cad 301910, nr. cad 353476, nr. cad 305768, nr. cad 5305766, nr. cad 305765, nr. cad 306445
 U.T.R. 31, U.T.R. 64, U.T.R. 65,
 P.O.T. max. conf. P.U.G. =80%
 C.U.T. max. conf. P.U.G. va fi stabilit prin PUZ

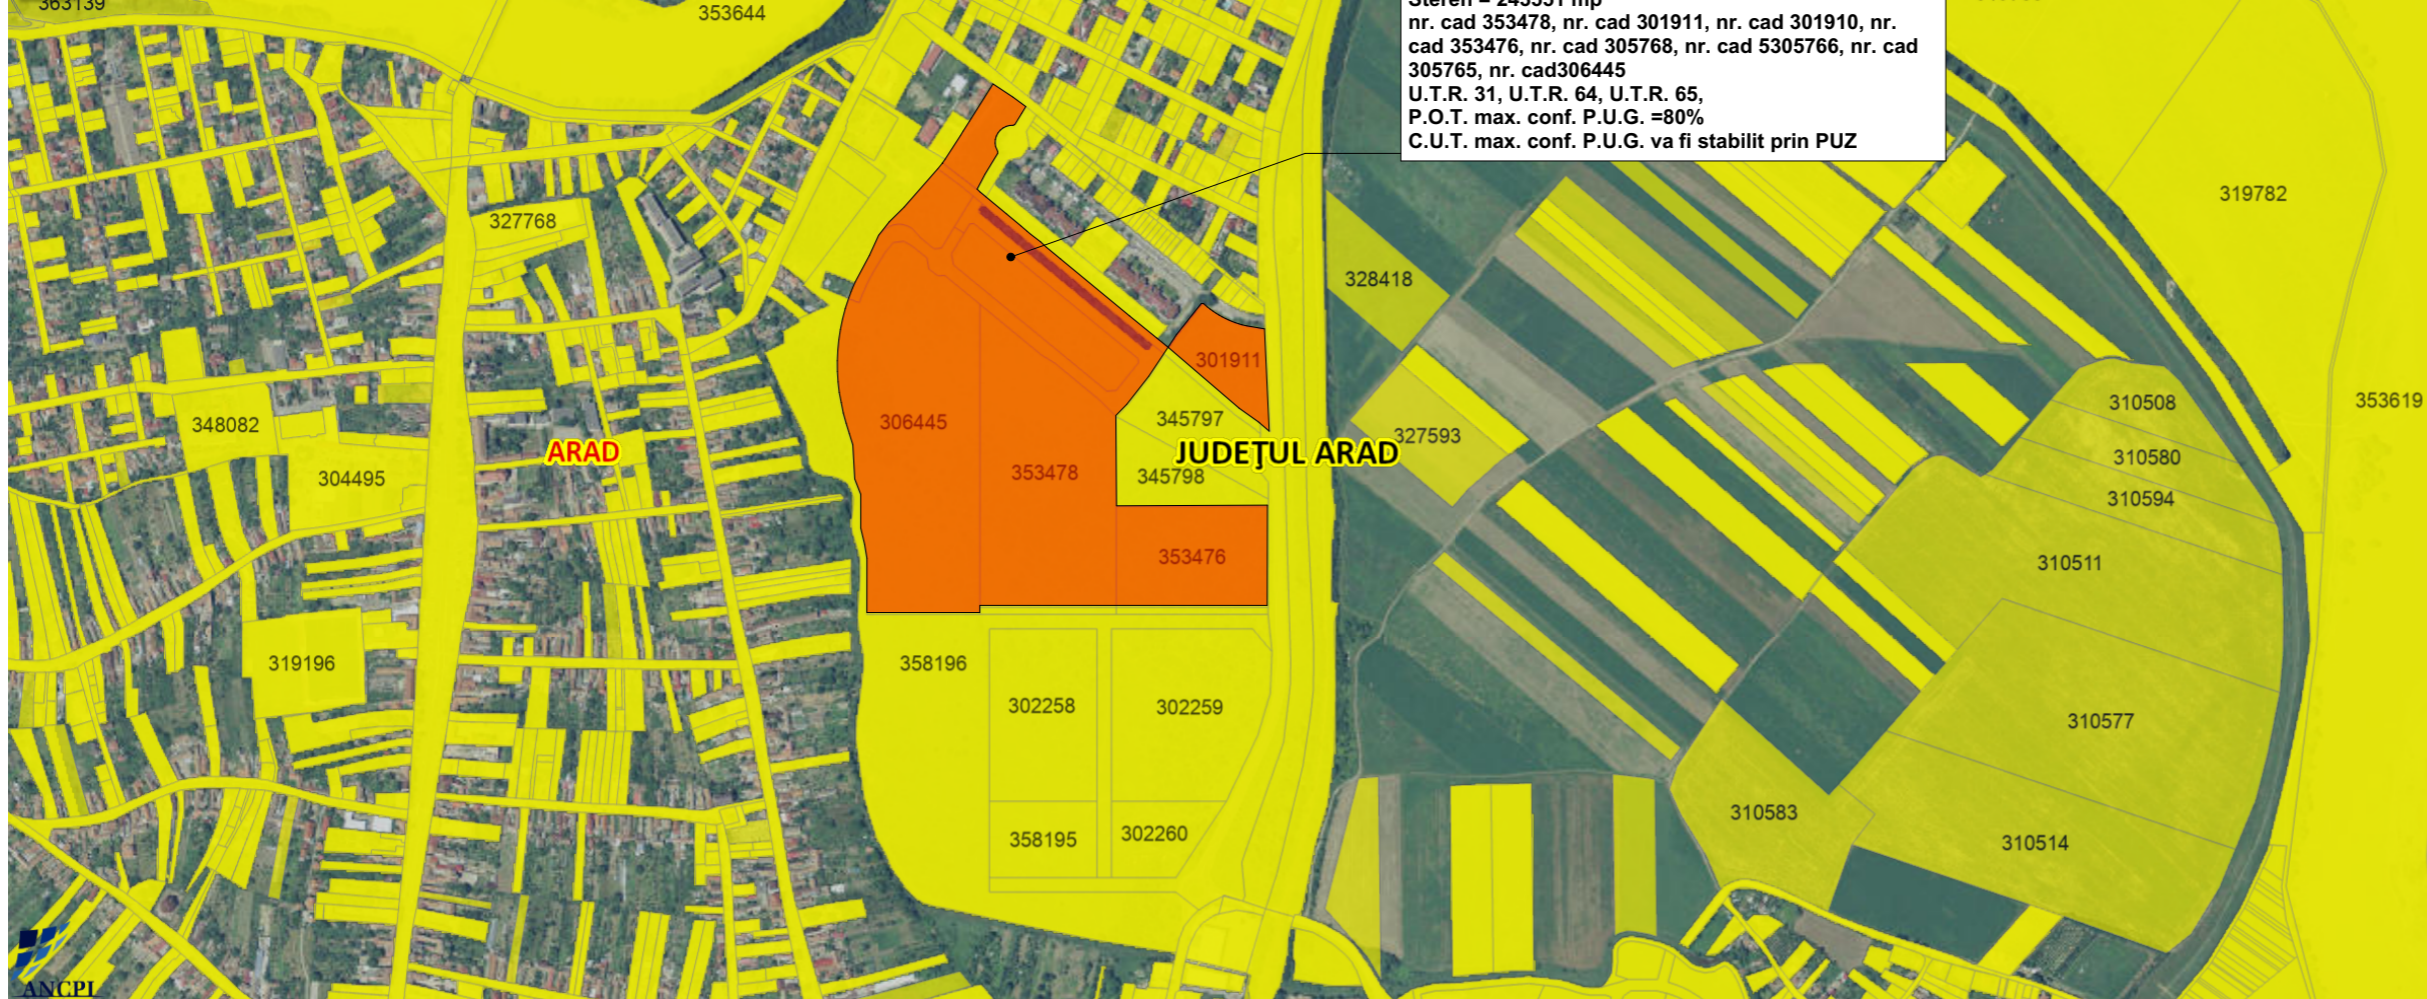

Proiectant general
Proiectant arhitectura

ARHIMAR

ARHITECTURĂ / URBANISM

BIROU DE ARHITECTURĂ ȘI URBANISM
 Str. Călărășilor, nr. 1, Pavilion H, Cluj-Napoca 400167, Romania
 T: +40 264 596 786, F: +40 372 898 382
 www.arhimar.ro

Echipa de proiectare

arh. Matei Farte

arh. Mihai Vonica

Verificat

arh. Valentin Moldovan

Sef Proiect

arh. Caludiu Botea

Elaborare PUZ zona sud cartier Sub Cetate

Beneficiar
 SC Damaluc SRL reprezentat de Maxinan Gheorghe
 str. Petru Rares nr. 28, mun. Arad - Romania

Adresa investitiei

zona sud cartier Sub Cetate mun. Arad, jud. Arad

Proiect

Proiect nr.	1493-2023
Faza	S.O.
Scara	1:1
Data	09-2023

01.1

Plan de incadrare in zona

Categoria de Importanta	B
Clasa de Importanta	I
Grad de Rezistenta la Foc	Gradul II
Cota ±0,00	93,45 RMN

Accest desen și informațiile cuprinse în el nu pot fi copiate, reproduse sau utilizate, parțial sau în întregime decât cu acordul scris al ARHIMAR și nu pot fi folosite în alt scop decât cel pentru care au fost elaborate.
 Această planșă reprezintă extras din Proiectul Tehnic, necesară pentru autorizare și nu va fi folosită pentru execuție.