


# STUDIU DE OPORTUNITATE CONSTRUIRE LOCUINTE COLECTIVE

## ZONA STUDIATA - EXTINSA



- LEGENDA:**
- DELIMITARE**
- INCINTA CU PROPUNERI 1.796 mp
- ZONIFICARE**
- ZONA CURTI CONSTRUCTII
  - CONSTRUCTII EXISTENTE P,P+1E
  - CONSTRUCTII EXISTENTE P+2E; P+4E
  - CAI DE COMUNICATIE RUTIERA
  - TROTUARE

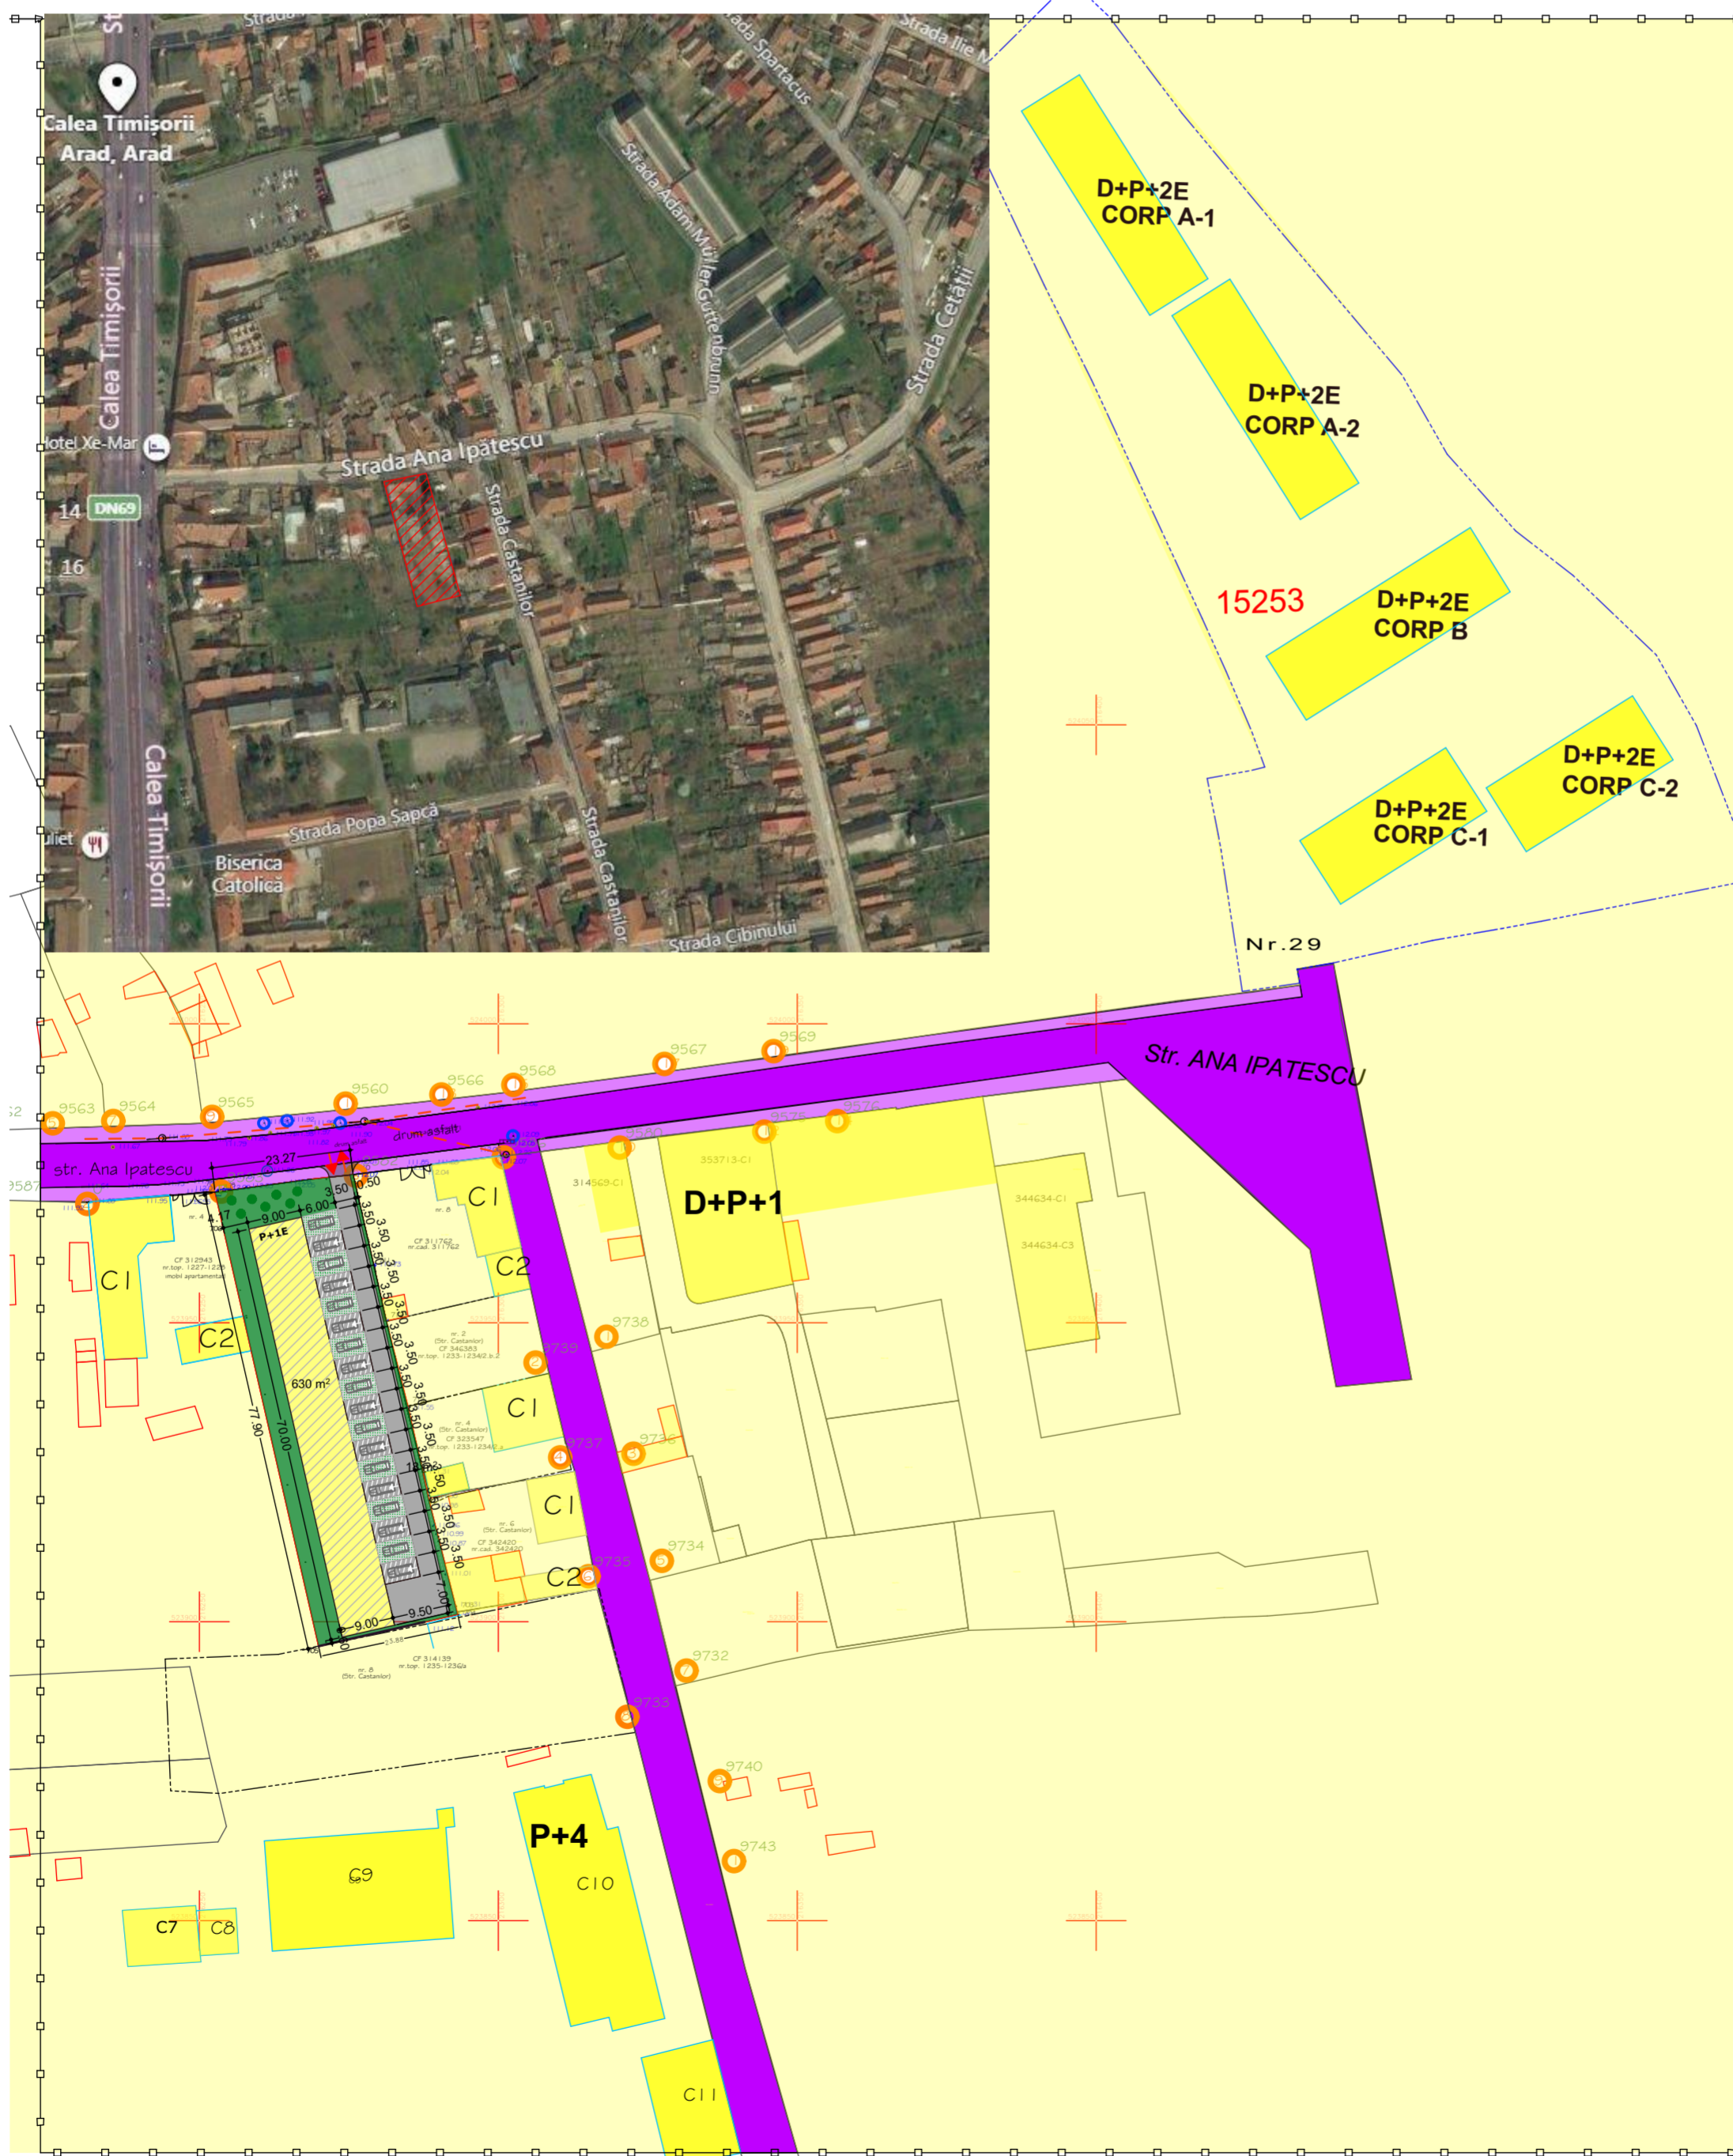

<b>STACONS</b> proiectare & consultanta Sistemului Dezvoltat în Arad/CP 20103 Nr. 0202088 Nr. 0202088 www.stacons.ro			<b>Beneficiar:</b> SC BENILA GROUP SRL Jud.Arad, loc.Arad, str.Horia nr.7	Nr. proiect: 45/2021
<b>SEF PROIECT</b> arh.Crainic Dorin Paul	<b>SEMNTURA</b>	Scara: 1:1000	<b>Titlu proiect:</b> ELABORARE P.U.Z. SI R.L.U. AFERENT: CONSTRUIRE LOCUINTE COLECTIVE Jud.Arad, Loc.Arad, str. Ana Ipatescu nr.6 C.F. nr.354181 Arad ; nr.TOP:354181	Faza: S.O.
<b>PROIECTAT</b> arh.stag. Zubcu Mihai		Data: ian.2022	<b>Titlu plansa:</b> ZONA STUDIATA - EXTINSA	Plansa nr.: 01' URB
<b>DESENAT</b> arh.stag. Zubcu Mihai				