


STUDIU DE OPORTUNITATE


CONSTRUIRE CENTRU COMERCIAL SI SERVICII, AMENAJARI AFERENTE, ACCESE AUTO SI PIETONALE

mun. Arad, str. Liviu Rebreanu nr. 95, C.F. nr. 358403 Arad

0 INCADRARE IN ZONA

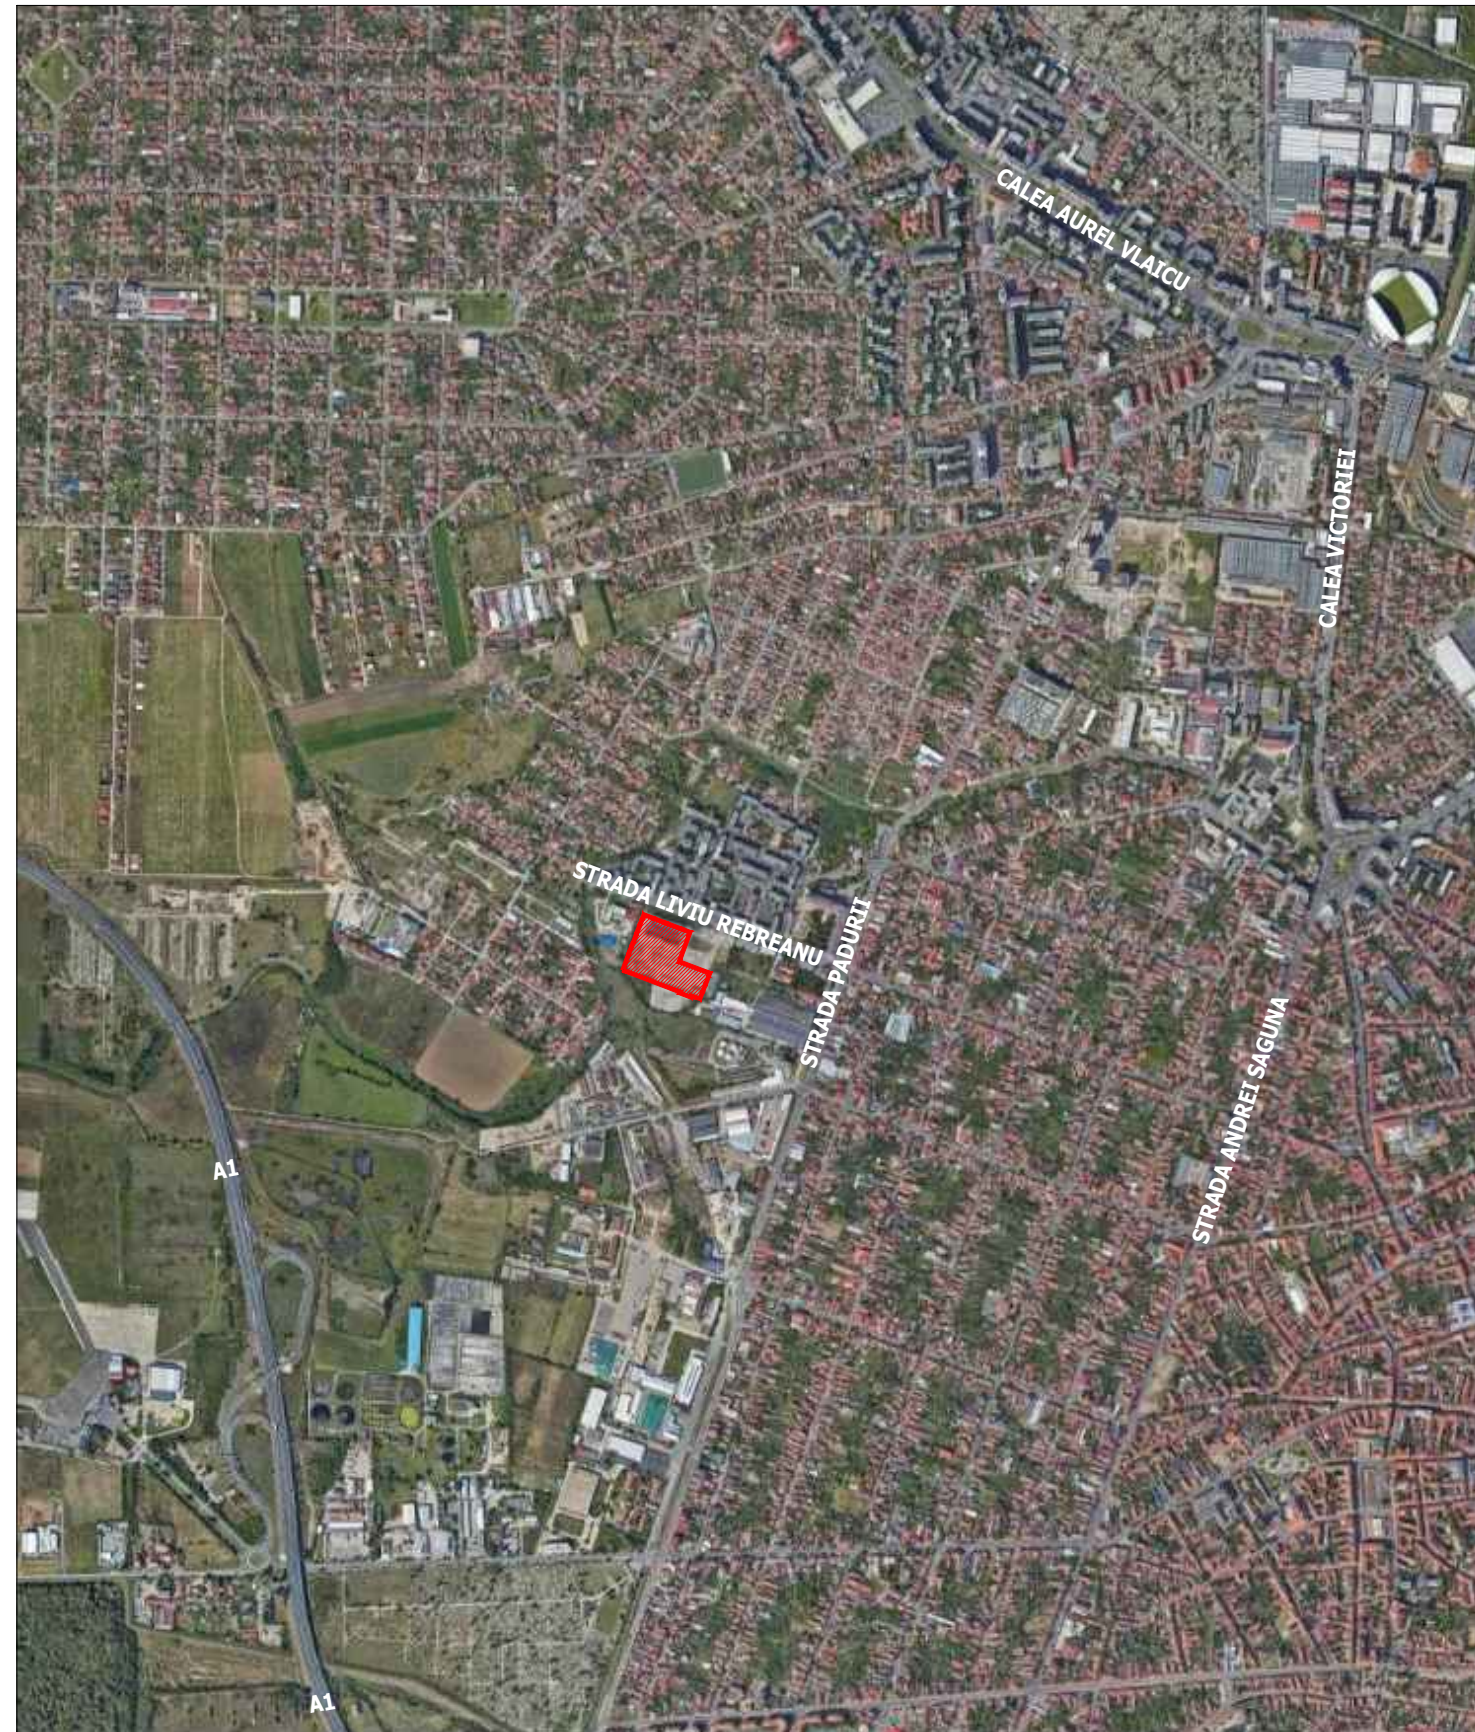

ÎNCADRARE ÎN ZONĂ
scara 1:5000

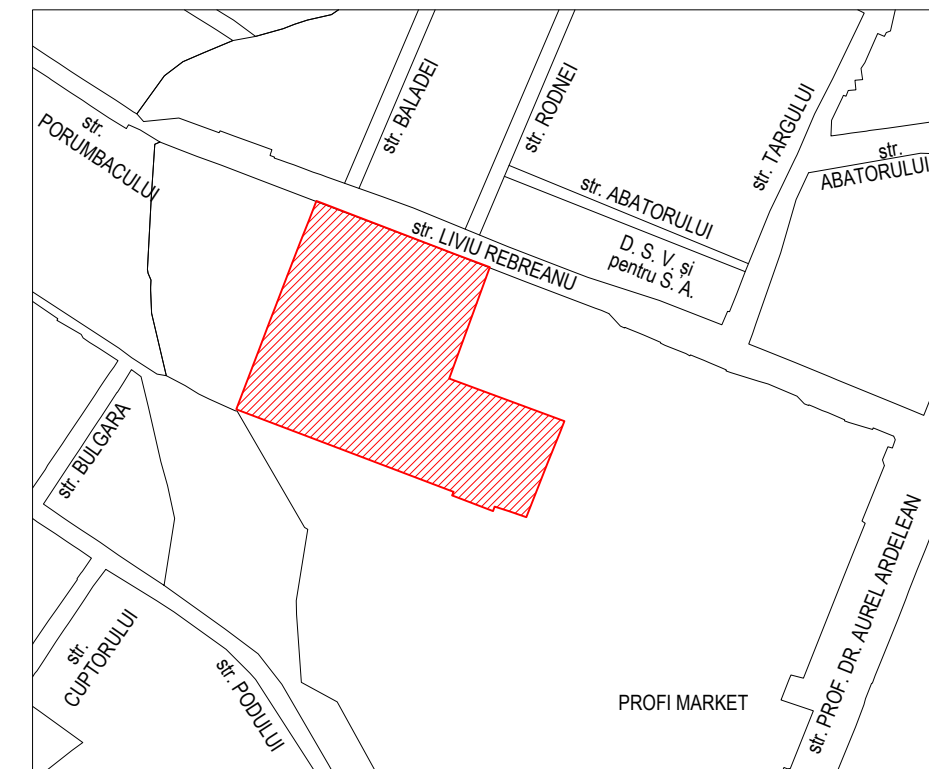

Proiectant general:		TARA PLAN s.r.l. mun. Arad, str. Tudor Vladimirescu, nr. 15A, cod postal 310010, jud. Arad, Nr. Reg. Com. J02/1251/2006, CUI RO 18832512 tel. 0749.111.572, tel. 0728.365.027, e-mail: danielaursachi@gmail.com		BENEFICIAR: S.C. TRANSDARA S.A.		Pr. nr.:
Sef proiect		arh. Gheorghe Seculici		DENUMIRE PROIECT: PUZ si RLU "CONSTRUIRE CENTRU COMERCIAL SI SERVICII, AMENAJARI AFERENTE, ACCESE AUTO SI PIETONALE		297/2023
Proiectat		arh. Tuțu Andreea		ADRESA: Mun. Arad, str. Liviu Rebreanu nr. 95, CF nr. 358403 Arad		S.O.
Desenat		arh.stag.Holomei Oana		Scara: 1:1000		Nr.plansa 00 A
				DENUMIRE PLANSA: INCADRARE IN ZONA		
				mai 2023		