


REGLEMENTARI EDILITARE SC. 1:500

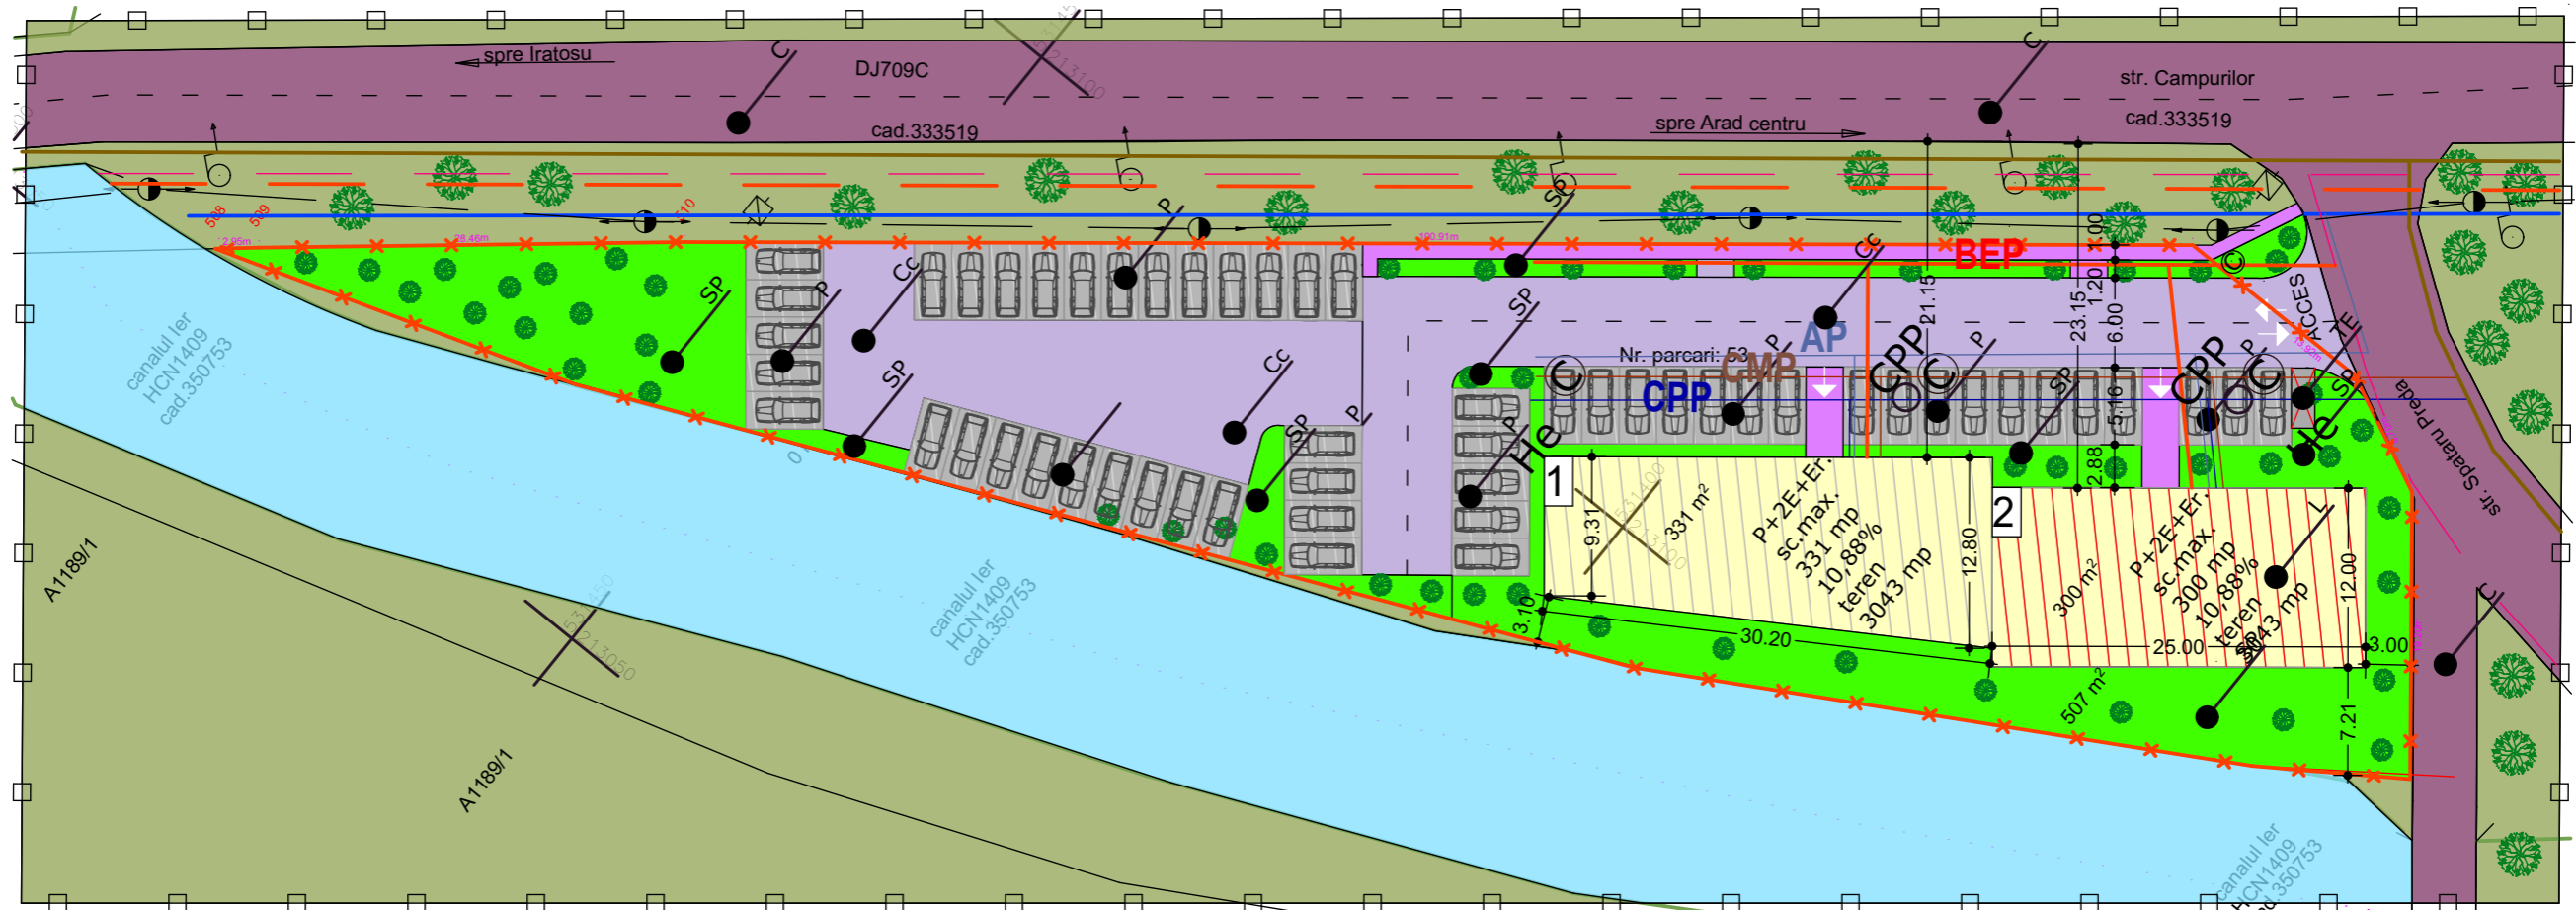

LEGENDA:

DELIMITARE

- ZONA STUDIATA 10.058 mp
- INCINTA CU PROPUNERI 3.043 mp
- LIMITA PARCELA FUNCTIONALA

REGULAMENT

UNITATE TERITORIALA DE FOLOSINTA - NEPRODUCTIV - EXTRAVILAN

ZONA FUNCTIONALA:

L - UNITATEA PRINCIPALA LOCUIRE COLECTIVA, SPATII COMERCIALE SI BIROURI

SUBUNITATI:

- L - LOCUINE COLECTIVE, SPATII COMERCIALE SI BIROURI
- C - CAI DE COMUNICATIE
- Cc - CAI DE COMUNICATIE IN INCINTA
- P - ZONA AMENAJARI PARCARE /CAR-PORT /GARARE ÎN INTERIORUL PARCELELOR
- SP - SPAII VERZI AMENAJATE
- TE - CULUAR TEHNICO- EDILITAR

LEGENDA PROPUS:

- AP — conducta alimentare apa propusa
- CMP — conducta canal menajer propus
- CPP — conducta pluvial propus
- BEP — bransament electric subteran propus
- CPP — camin vizitare pluvial propus
- He — hidranti exteriori supraterani din 150m in 150m
- © — camin menajer propus din 50 m in 50 m pe retea principală

Parcela (350754)

| Nr. Pct. | Coordonate pct.de contur | | Lungimi laturi D(i,i+1) |
|----------|--------------------------|------------|-------------------------|
| | X [m] | Y [m] | |
| 500 | 531382.181 | 213138.633 | 13.915 |
| 501 | 531368.266 | 213138.673 | 8.699 |
| 502 | 531360.374 | 213135.014 | 19.198 |
| 503 | 531348.409 | 213120.000 | 10.588 |
| 504 | 531357.168 | 213114.051 | 41.892 |
| 505 | 531393.479 | 213093.160 | 38.923 |
| 506 | 531429.034 | 213077.323 | 34.375 |
| 507 | 531460.457 | 213063.386 | 25.803 |
| 508 | 531484.954 | 213055.281 | 2.949 |
| 509 | 531482.704 | 213057.188 | 28.464 |
| 510 | 531480.801 | 213075.366 | 100.915 |

S(350754)=3043.39mp P=325.721m

LEGENDA:

- LINIE ELECTRICA AERIANA EXISTENTA
- LINIE ELECTRICA SUBTERANA EXISTENTA
- Lesp — LINIE ELECTRICA SUBTERANA 20 kV - PROPUSA
- App — RETEA APA RECE
- Cmp — CONDUCTA CANALIZARE MENAJERA

| | | | | | | | |
|--|--|-------------------------------------|--|---|--|---|--|
| STACONS proiectare & consultanta Bulevardul Decembrie 1989, nr. 6 Arad CP 310133 Tel: 0257/212065 Fax: 0257/212068 stacons_arad@stacons.com www.stacons.ro | | ISO 9001 : 2015 | | Beneficiar: BODEA IOAN- PAUL BODEA REBECA | | Nr. proiect: 74/2021 | |
| Titlu proiect: Intocmire PUZ si RLU aferent pentru construire Bloc de locuinte cu spatii comerciale la parter Jud.Arad, localitatea Arad, CF NR.350754 ARAD | | Scara: 1:500 | | Format: A3 | | Faza: P.U.Z | |
| DESENAT arh.stag.Zubcu Mihai | | PROIECTAT ing. Nicoras Ionut | | Data: ian.2021 | | Titlu plansa: REGLEMENTARI EDILITARE | |
| SEF PROIECT arh.Crainic Dorin Paul | | SEMNATURA | | Data: | | Plansa nr.: 04 URB | |