




Extras PUG în vigoare sc. 1:10 000

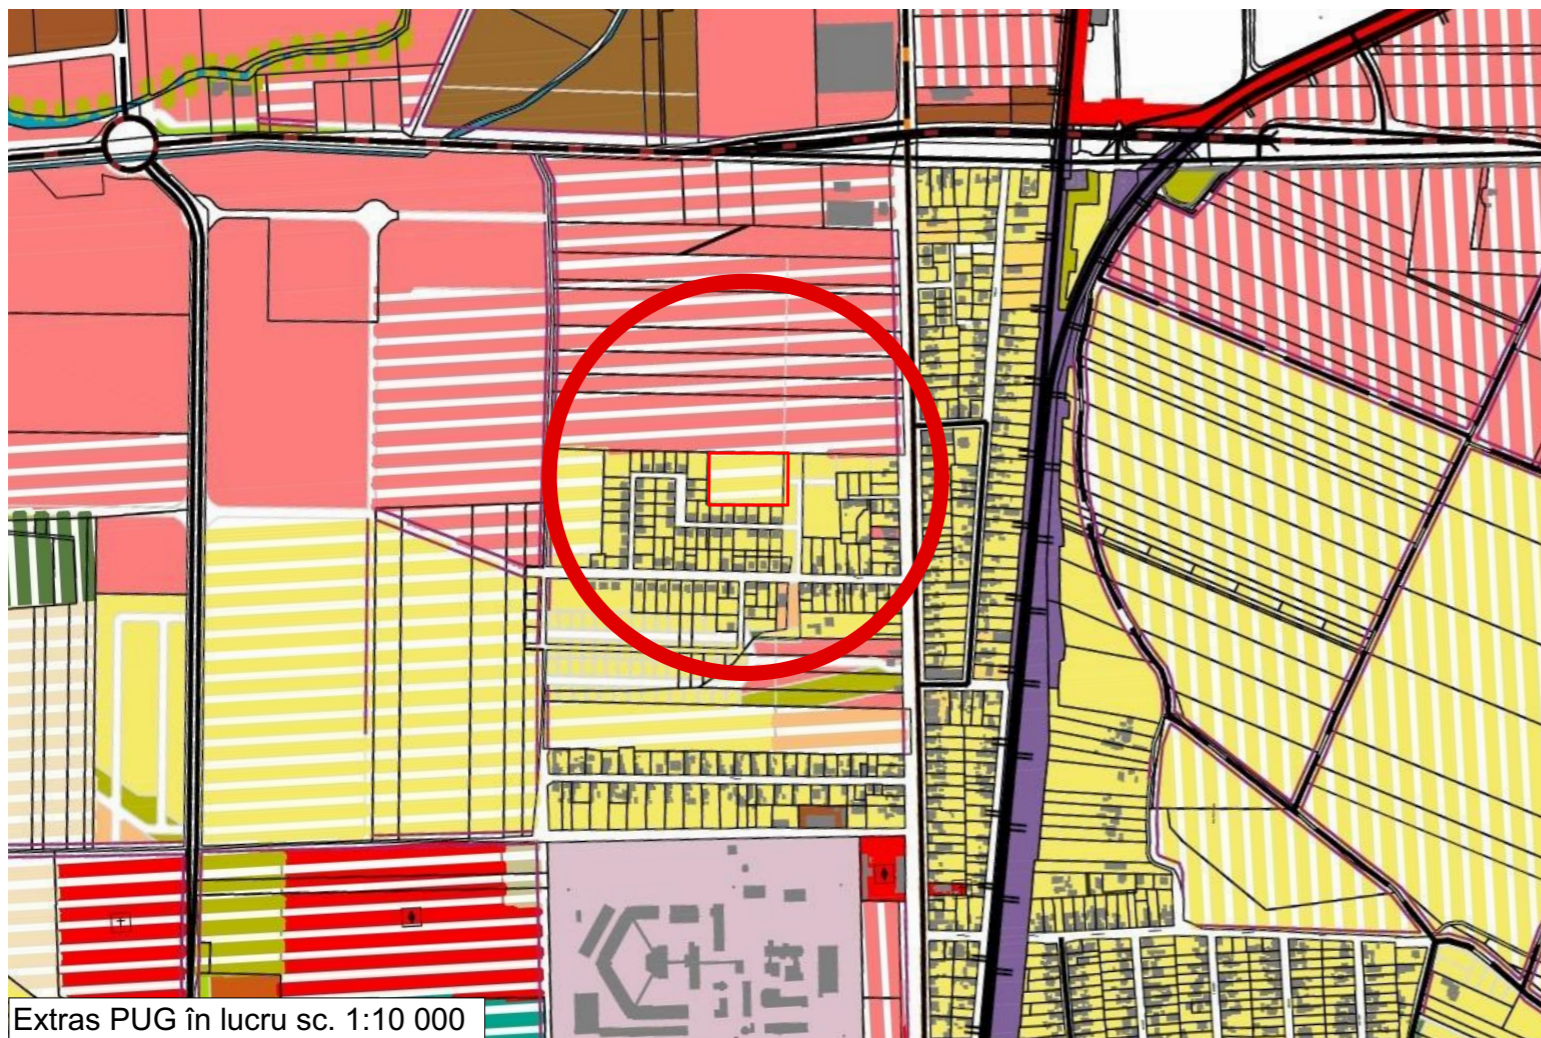


Extras PUG în lucru sc. 1:10 000

# P.U.Z.

**ZONA LOCUINȚE INDIVIDUALE - Intravilan Arad CF 365376, 365375, 365310, 365308, 365311, 364994 jud.Arad**



Încadrare în teritoriu sc. 1:5000

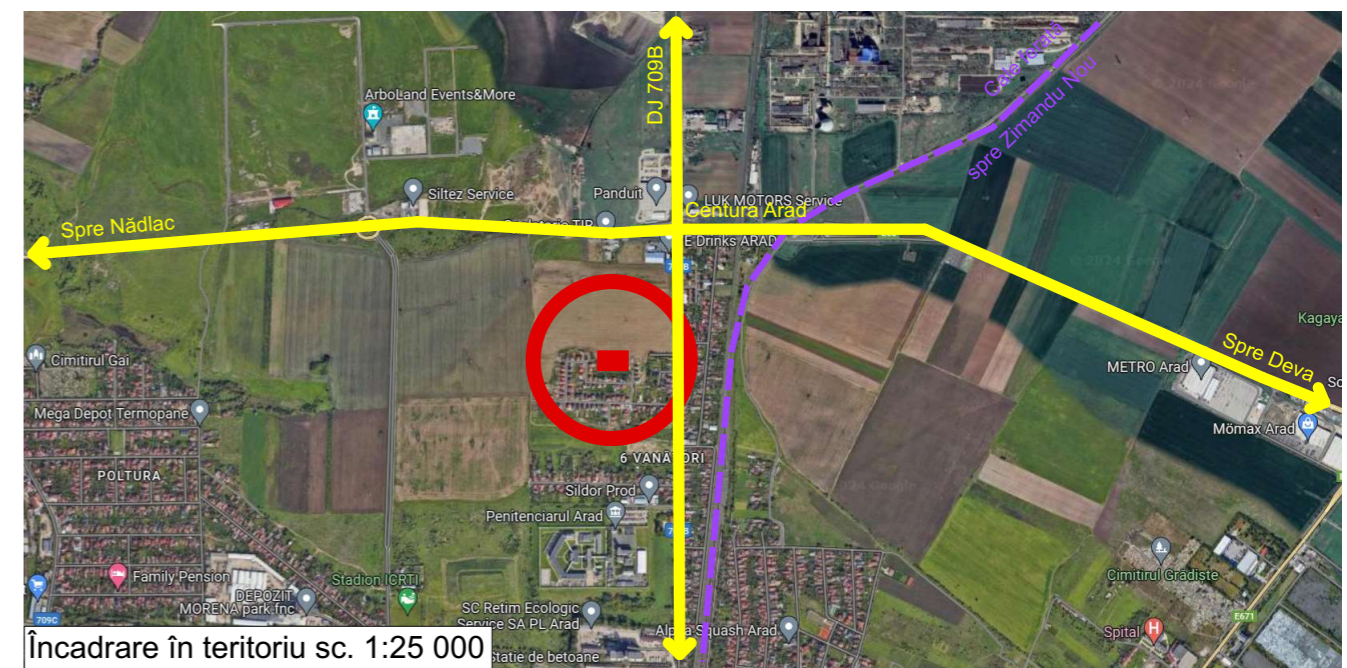

Încadrare în teritoriu sc. 1:25 000

<b>S.C. L&amp;C TOTAL PROIECT S.R.L.</b> Arad, str.Muncii nr.34 C.I.F. 17446955				<b>Beneficiar</b> S.C. ATHENA APARTMENTS S.R.L.	PROIECT NR. 11/2023
<b>SPECIFICATIE</b>	<b>NUME</b>	<b>SEMNTATURA</b>	<b>SCARA</b>	<b>Titlu proiect-adresa</b> ZONA REZIDENȚIALĂ - LOCUINȚE INDIVIDUALE Intravilan Arad CF 365376, 365375, 365310, 365308, 365311, 364994 jud.Arad	<b>FAZA</b> S.O.
<b>SEF PROIECT</b>	arh.Cioara Lucian			<b>Titlu plansa</b> INCADRAREA IN TERITORIU	Plansa nr. 01
<b>PROIECTAT</b>	arh.Cioara Lucian		<b>DATA</b> 2024		
<b>DESENAT</b>	arh.stag. Ionescu Lois Cristiana				