SECTIUNE CARACTERISTICA str. BANATULUI (E671)

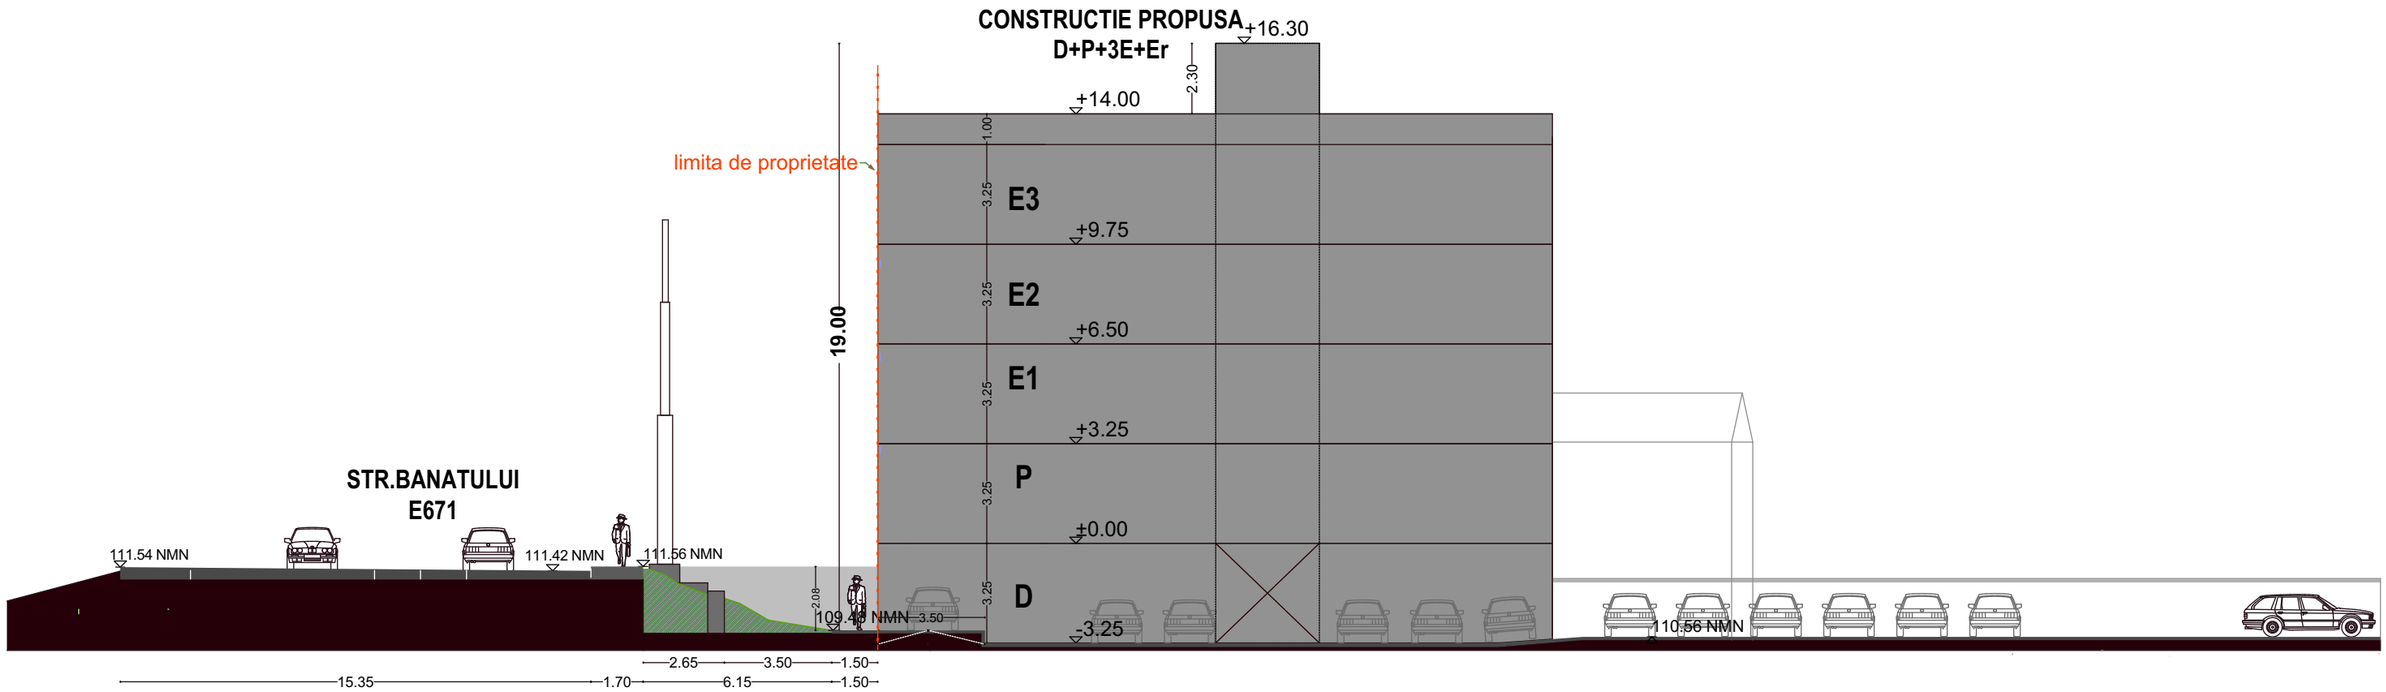

CALITATE	NUME	SEMANTURA	CERINTA	REFERAT / EXPERTIZA NR.	DATA
EXPERT					
VERIFICATOR					

STACONS
proiectare & consultanta
bulevardul Decebal, nr. 6 Arad CP 310133
tel: 0731 836 131
stacons_arad@yahoo.com
www.stacons.ro

InterConformity
Assessment & Certification Certified Company

ISO 9001 : 2015

SPECIFICATIE	NUME	SEMNATURA	Scara:	Format:
SEF PROIECT	arh.Crainic Dorin			A3
PROIECTAT	arh.stag.Golban Nicoleta		Data:	
DESENAT	arh.stag.Golban Nicoleta		Decembrie 2021	

Beneficiar: **SC ELLADA BUILDINGS SRL prin SABAU RAZVAN GHEORGHE**
mun.Arad, oras Pecica , str.2 nr.93A

Nr. proiect: 68/2021

Titlu proiect: **ELABORARE PUZ SI RLU AFERENT - CONSTRUIRE LOCUINTE COLECTIVE**
mun.Arad, str.Banatului nr.5

Faza: S.O.

Titlu plansa: SECTIUNE CARACTERISTICA
str. Banatului si constructia propusa

Plansa nr.: 04 URB