


PUZ și RLU aferent
ZONĂ SERVICII ȘI COMERȚ, DESFINȚARE CONSTRUCȚII EXISTENTE (FĂRĂ VALOARE ISTORICĂ,) REABILITAREA CONSTRUCȚIEI MONUMENT ISTORIC, n. cad. 320604-C1, & CONSTRUIRE PARC RETAIL CU AMENAJĂRI AFERENTE

Amplasament:
 Intravilanul mun. Arad, Calea Aurel Vlaicu, nr. 274, 274/A, 274/C JUD. ARAD

Încadrare în localitate

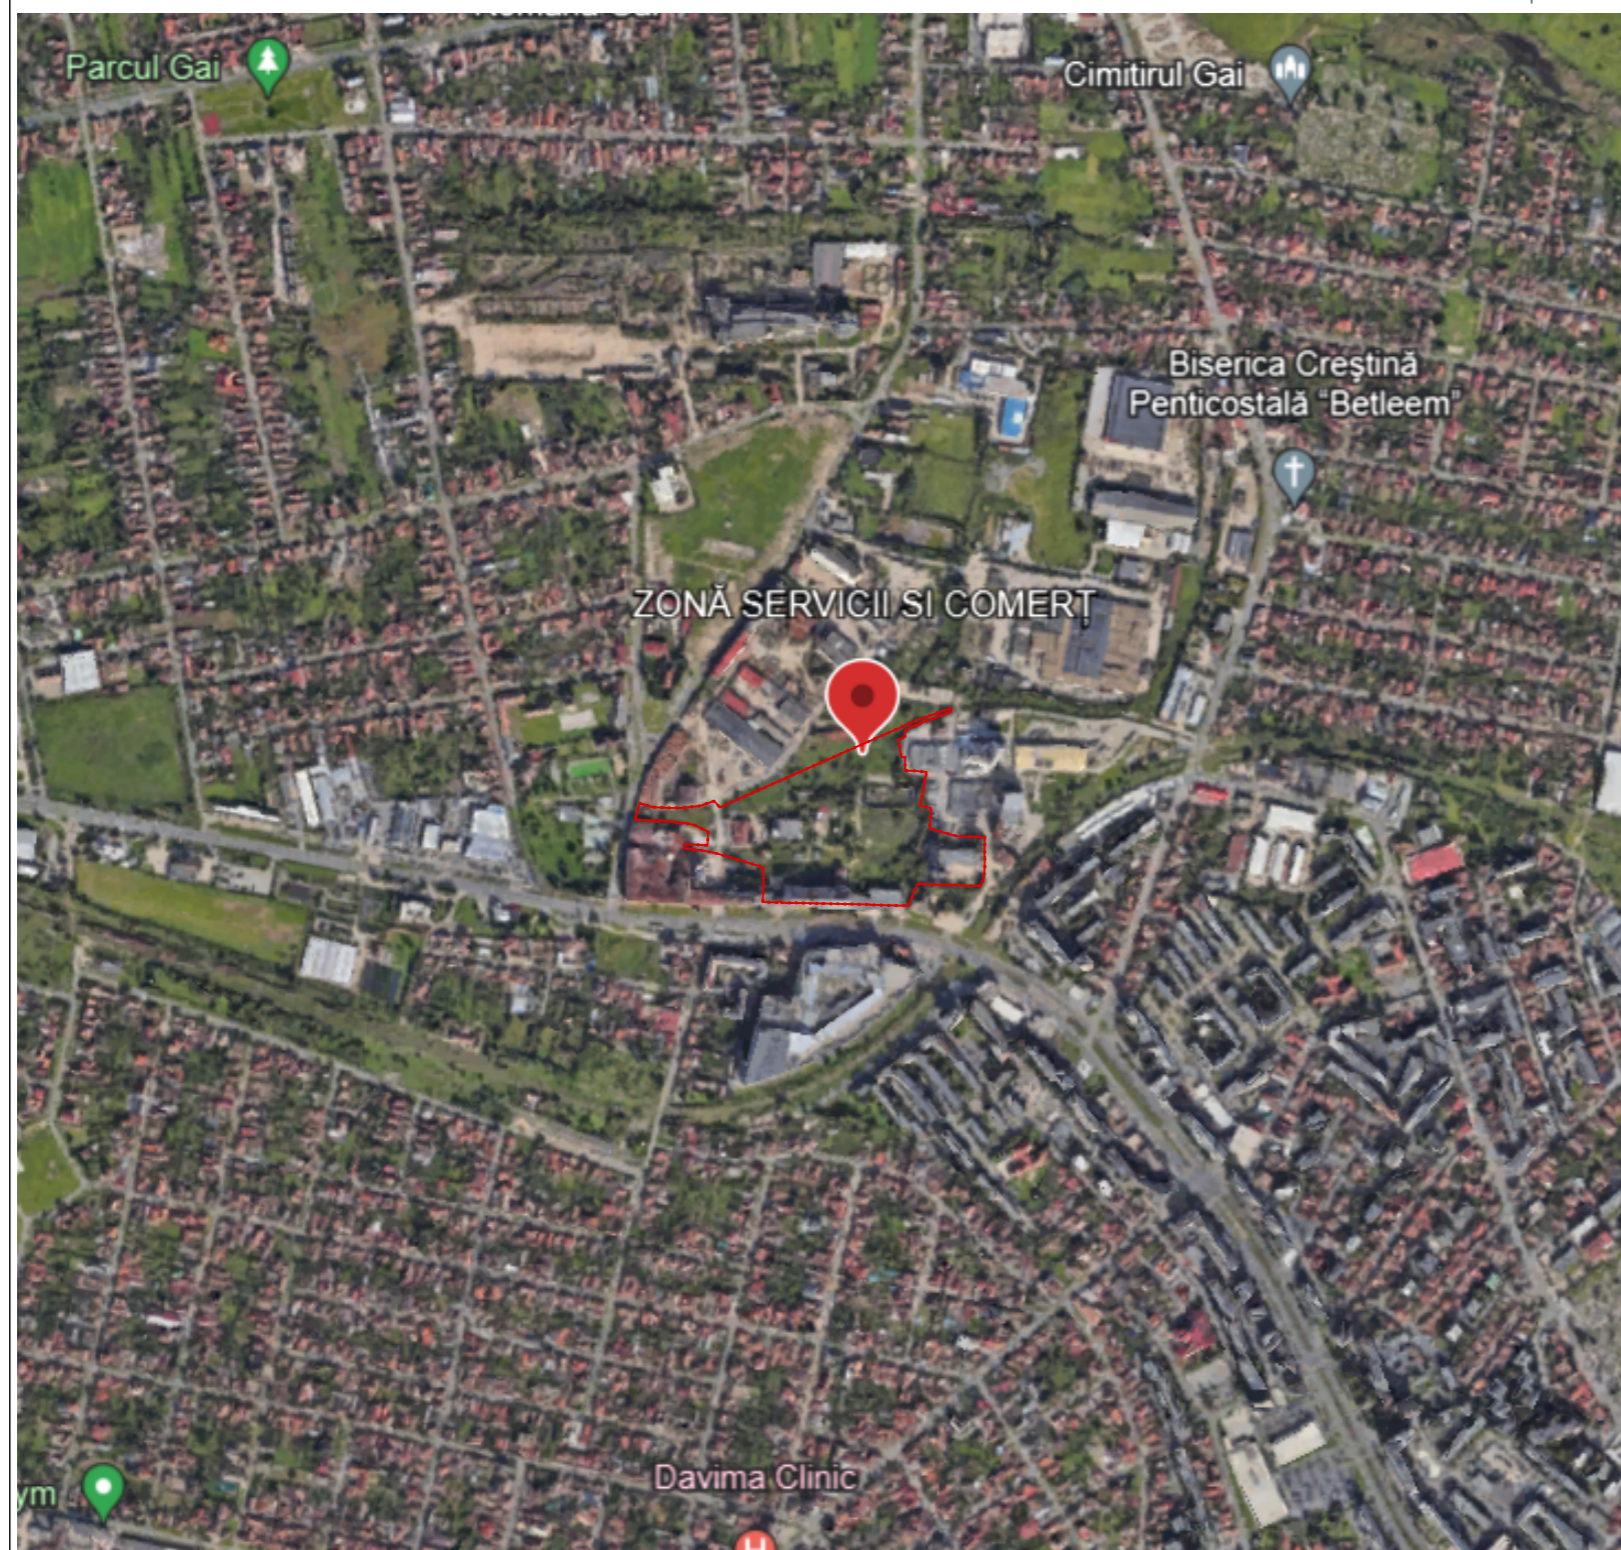

Scara 1:10000



Scara 1:5000

Acest document este proprietatea firmei S.C. Pro Arhitectura S.R.L. si nu poate fi folosit, transmis sau reprodus, total sau partial, fara autorizarea expresa si scrisa a proprietarului. Documentul este valabil numai cu semnaturile si stampila in original, iar utilizarea sa trebuie sa fie conforma celei pentru care a fost elaborat.
Prezenta planșa este valabila doar pentru obtinerea avizelor/autorizațiilor necesare la faza P.U.Z.. Pentru faza D.T.A.C prezenta planșa nu este valabila.

Proiectant general PRO.ARHITECTURA ARHITECTURĂ URBANISM RESTAURARE CONSULTANȚĂ		Beneficiar ASSET PORTFOLIO MANAGEMENT SRL		Proiect nr 577/2023
SPECIFICATIE	NUME	SEMNĂTURA	Titlu proiect ELABORARE PUZ & RLU PENTRU „ZONĂ SERVICII ȘI COMERȚ, DESFINȚARE CONSTRUCȚII EXISTENTE (FĂRĂ VALOARE ISTORICĂ,) REABILITAREA CONSTRUCȚIEI MONUMENT ISTORIC, n. cad. 320604-C1, & CONSTRUIRE PARC RETAIL CU AMENAJĂRI AFERENTE”	
COORDONATOR URBANISM	arh. Gheorghe SECULICI		Scara : 1:	Faza : P.U.Z.
PROIECTAT DESENAT	arh. Arina ȘUGAR		Data : 10.2023	Planșa nr . U.01
Amplasament: Intravilanul mun. Arad, Calea Aurel Vlaicu, nr. 274, 274/A, 274/C JUD. ARAD, identificat prin extras de C.F. Nr. 301334, 320599, 320601, 320604, 320607, 320610, 320612, 320616, 320625, 320660, 320662, 315008, 307255, 320353, 321196, 300614, 307160, 316902, 320618, 320606, 320598 ARAD				
PLAN DE ÎNCADRARE				