

P.U.Z.

CONSTRUIRE ANEXE LA EXPLOATATE
AGRICOLA EXTRAVILAN DJ 709 B
SITUATIA EXISTENTA



Numar cadastral	Suprafata măsurată	Adresa imobilului
338275	8014 mp	extravilan Arad.
338270	1925 mp	intravilan Arad.
338268	1043 mp	extravilan Arad.
338288	445 mp	extravilan Arad.


A. Date referitoare la teren		B. Date referitoare la construcții	
Numar cadastral	Suprafata măsurată	Tipul de construcție	Suprafata construită în sol
338275	8014 mp	ARAD	166
338270	1925 mp	ARAD	355
338268	1043 mp	ARAD	67
338288	445 mp	ARAD	38
TOTAL	11427 mp		337

PLAN TOPOGRAFIC ANALOGIC SI DIGITAL
scara 1 : 500

No. Pkt.	Coordonate X [m]	Coordonate Y [m]	Lengths L[m]
1	533217.435	216475.249	12.247
2	533205.089	216475.115	16.913
3	533188.178	216474.874	83.695
4	53317.203	216387.891	116.189
5	53332.173	216384.678	8.050
6	533228.477	216404.794	41.488
7	533221.428	216445.858	18.407
8	533215.899	216465.240	9.336
9	533217.697	216473.078	2.240

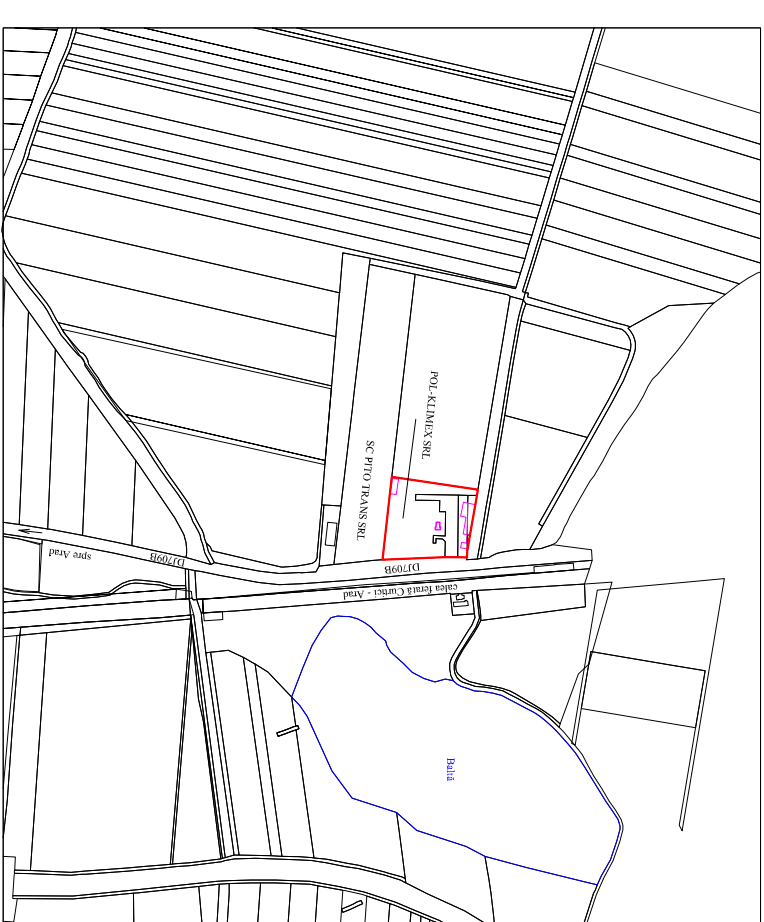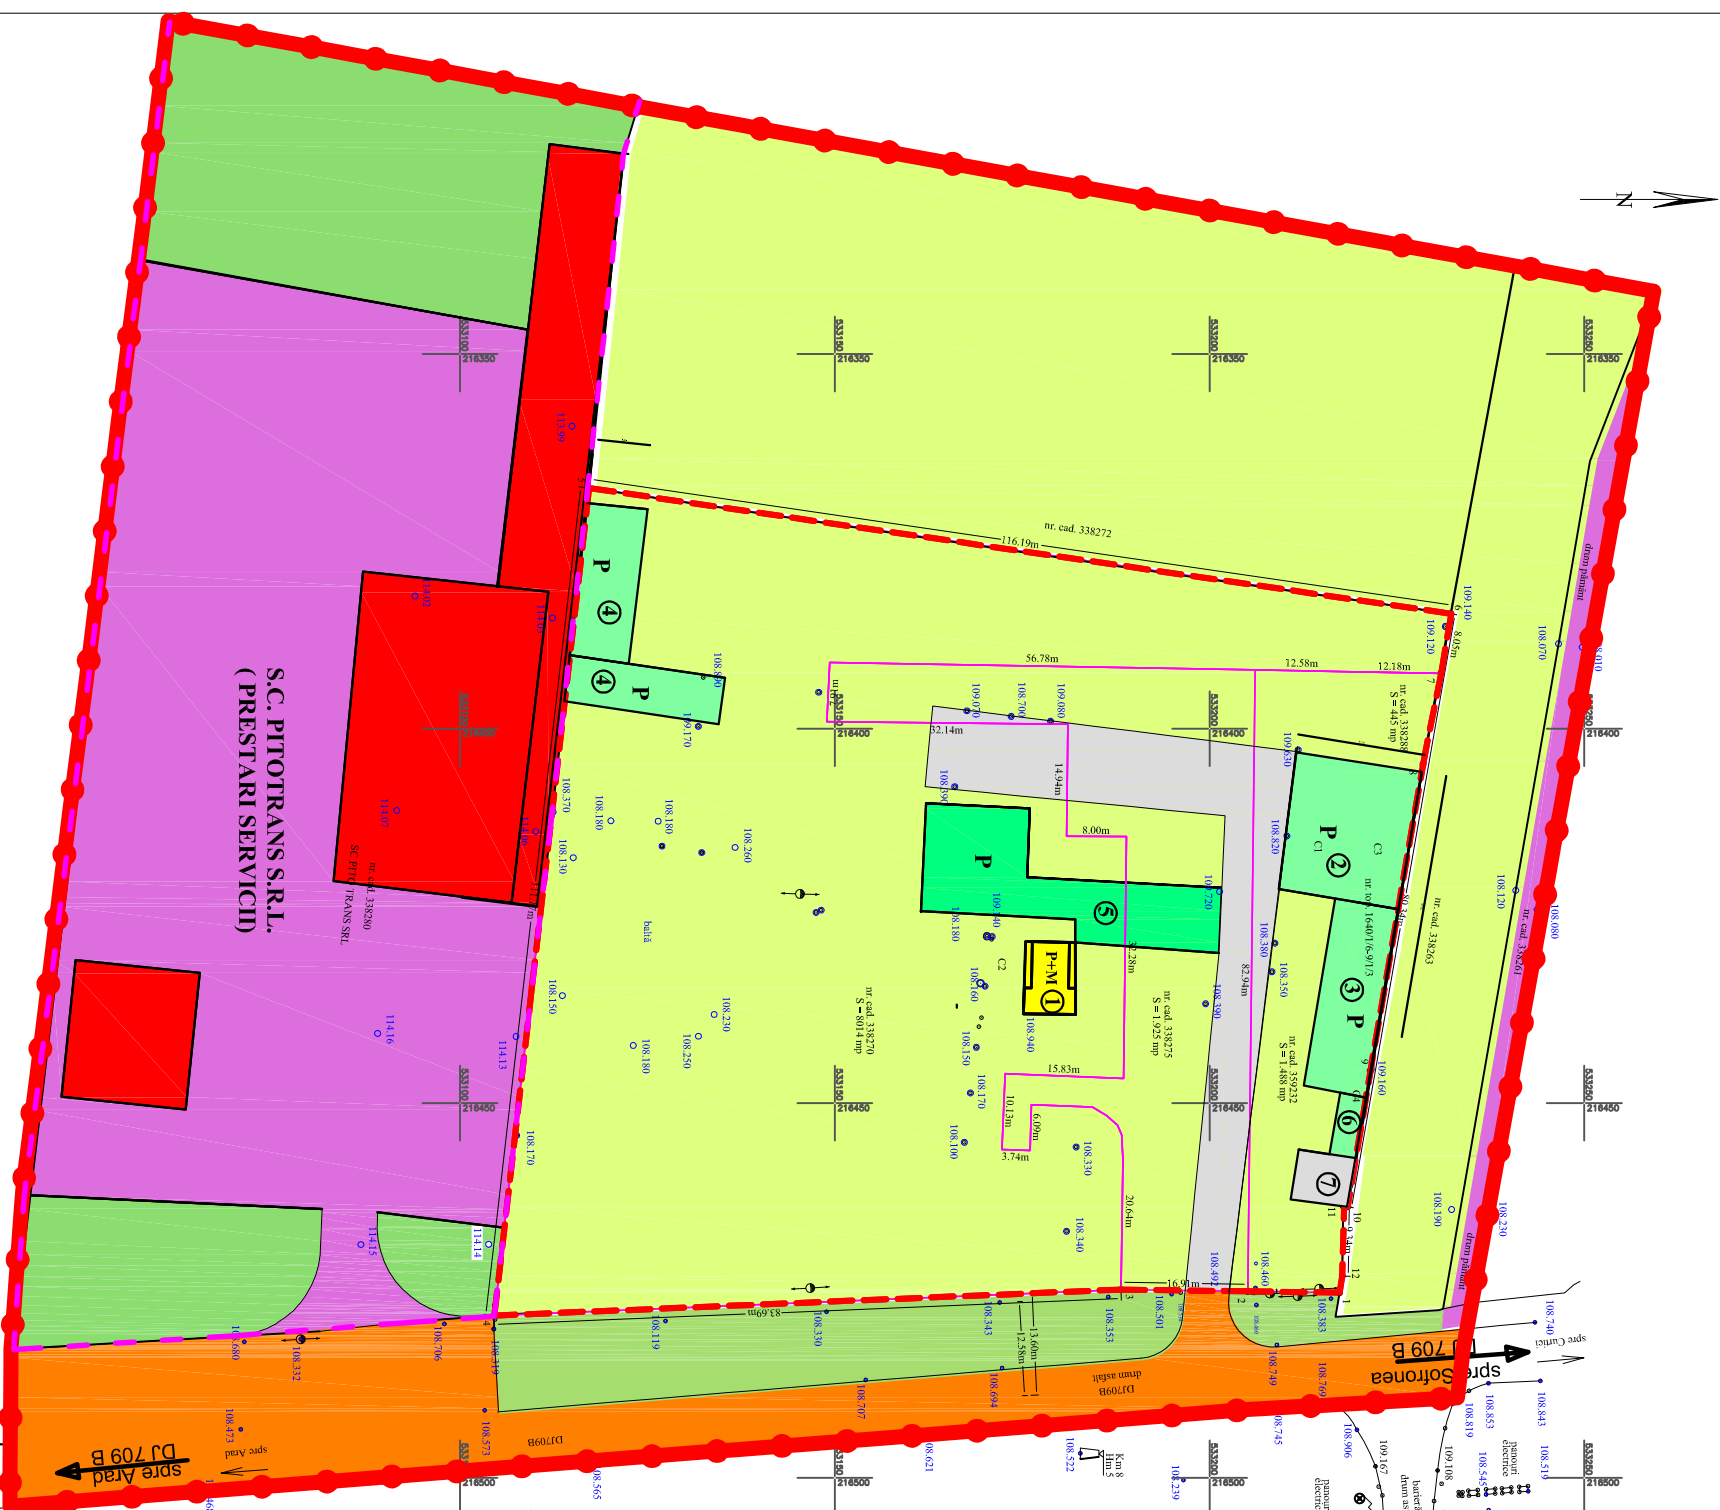

Verificator/Expert	Semnatura	AI; A2	Cerinta
PRO URBAN S.R.L. arhitectura, urbanism, design B-dul Revolutiei nr. 71, JOZ/1360/1994			Beneficiar: S.C. POL KLIMEX S.R.L. LOC. ARAD, B-dul Revolutiei nr. 26-38, sc. C, ap.1
Sef proiect	arh. Serban Elvira		Scara 1 : 1000
Protectant	arh. Serban Elvira		CONSTRUIRE ANEXE LA EXPLOATATE AGRICOLA EXTRAVILAN DJ 709 B
Desenat	arh. Serban Elvira		SITUATIA EXISTENTA DISFUNCTIONALITATI
			Nr. pr. 31 2020 Faza P.U.Z. Pl. nr. 02

1. LOCUINTA DE SERVICIU
 2. HALA DEPOZITARE
 3. SOPRON - UTILAJE AGRICOLE
 4. MAGAZIE UNELTE AGRICOLE
 5. MAGAZIE UTILAJE AGRICOLE
 6. CUSCA CAINI
 7. PLATFORMA PENTRU RULOTA
- LEGENDA
- delimitarea imobilului
 - delimitarea constructiilor
 - saltp
 - guz
 - capac vizitare canal
 - coad de nivel
 - geger
 - 13,60 m
 - 12,58 m
 - distanță din axul drumului până la linia de proprietate
 - distanță din axul drumului până la gard
 - hornă xan

