


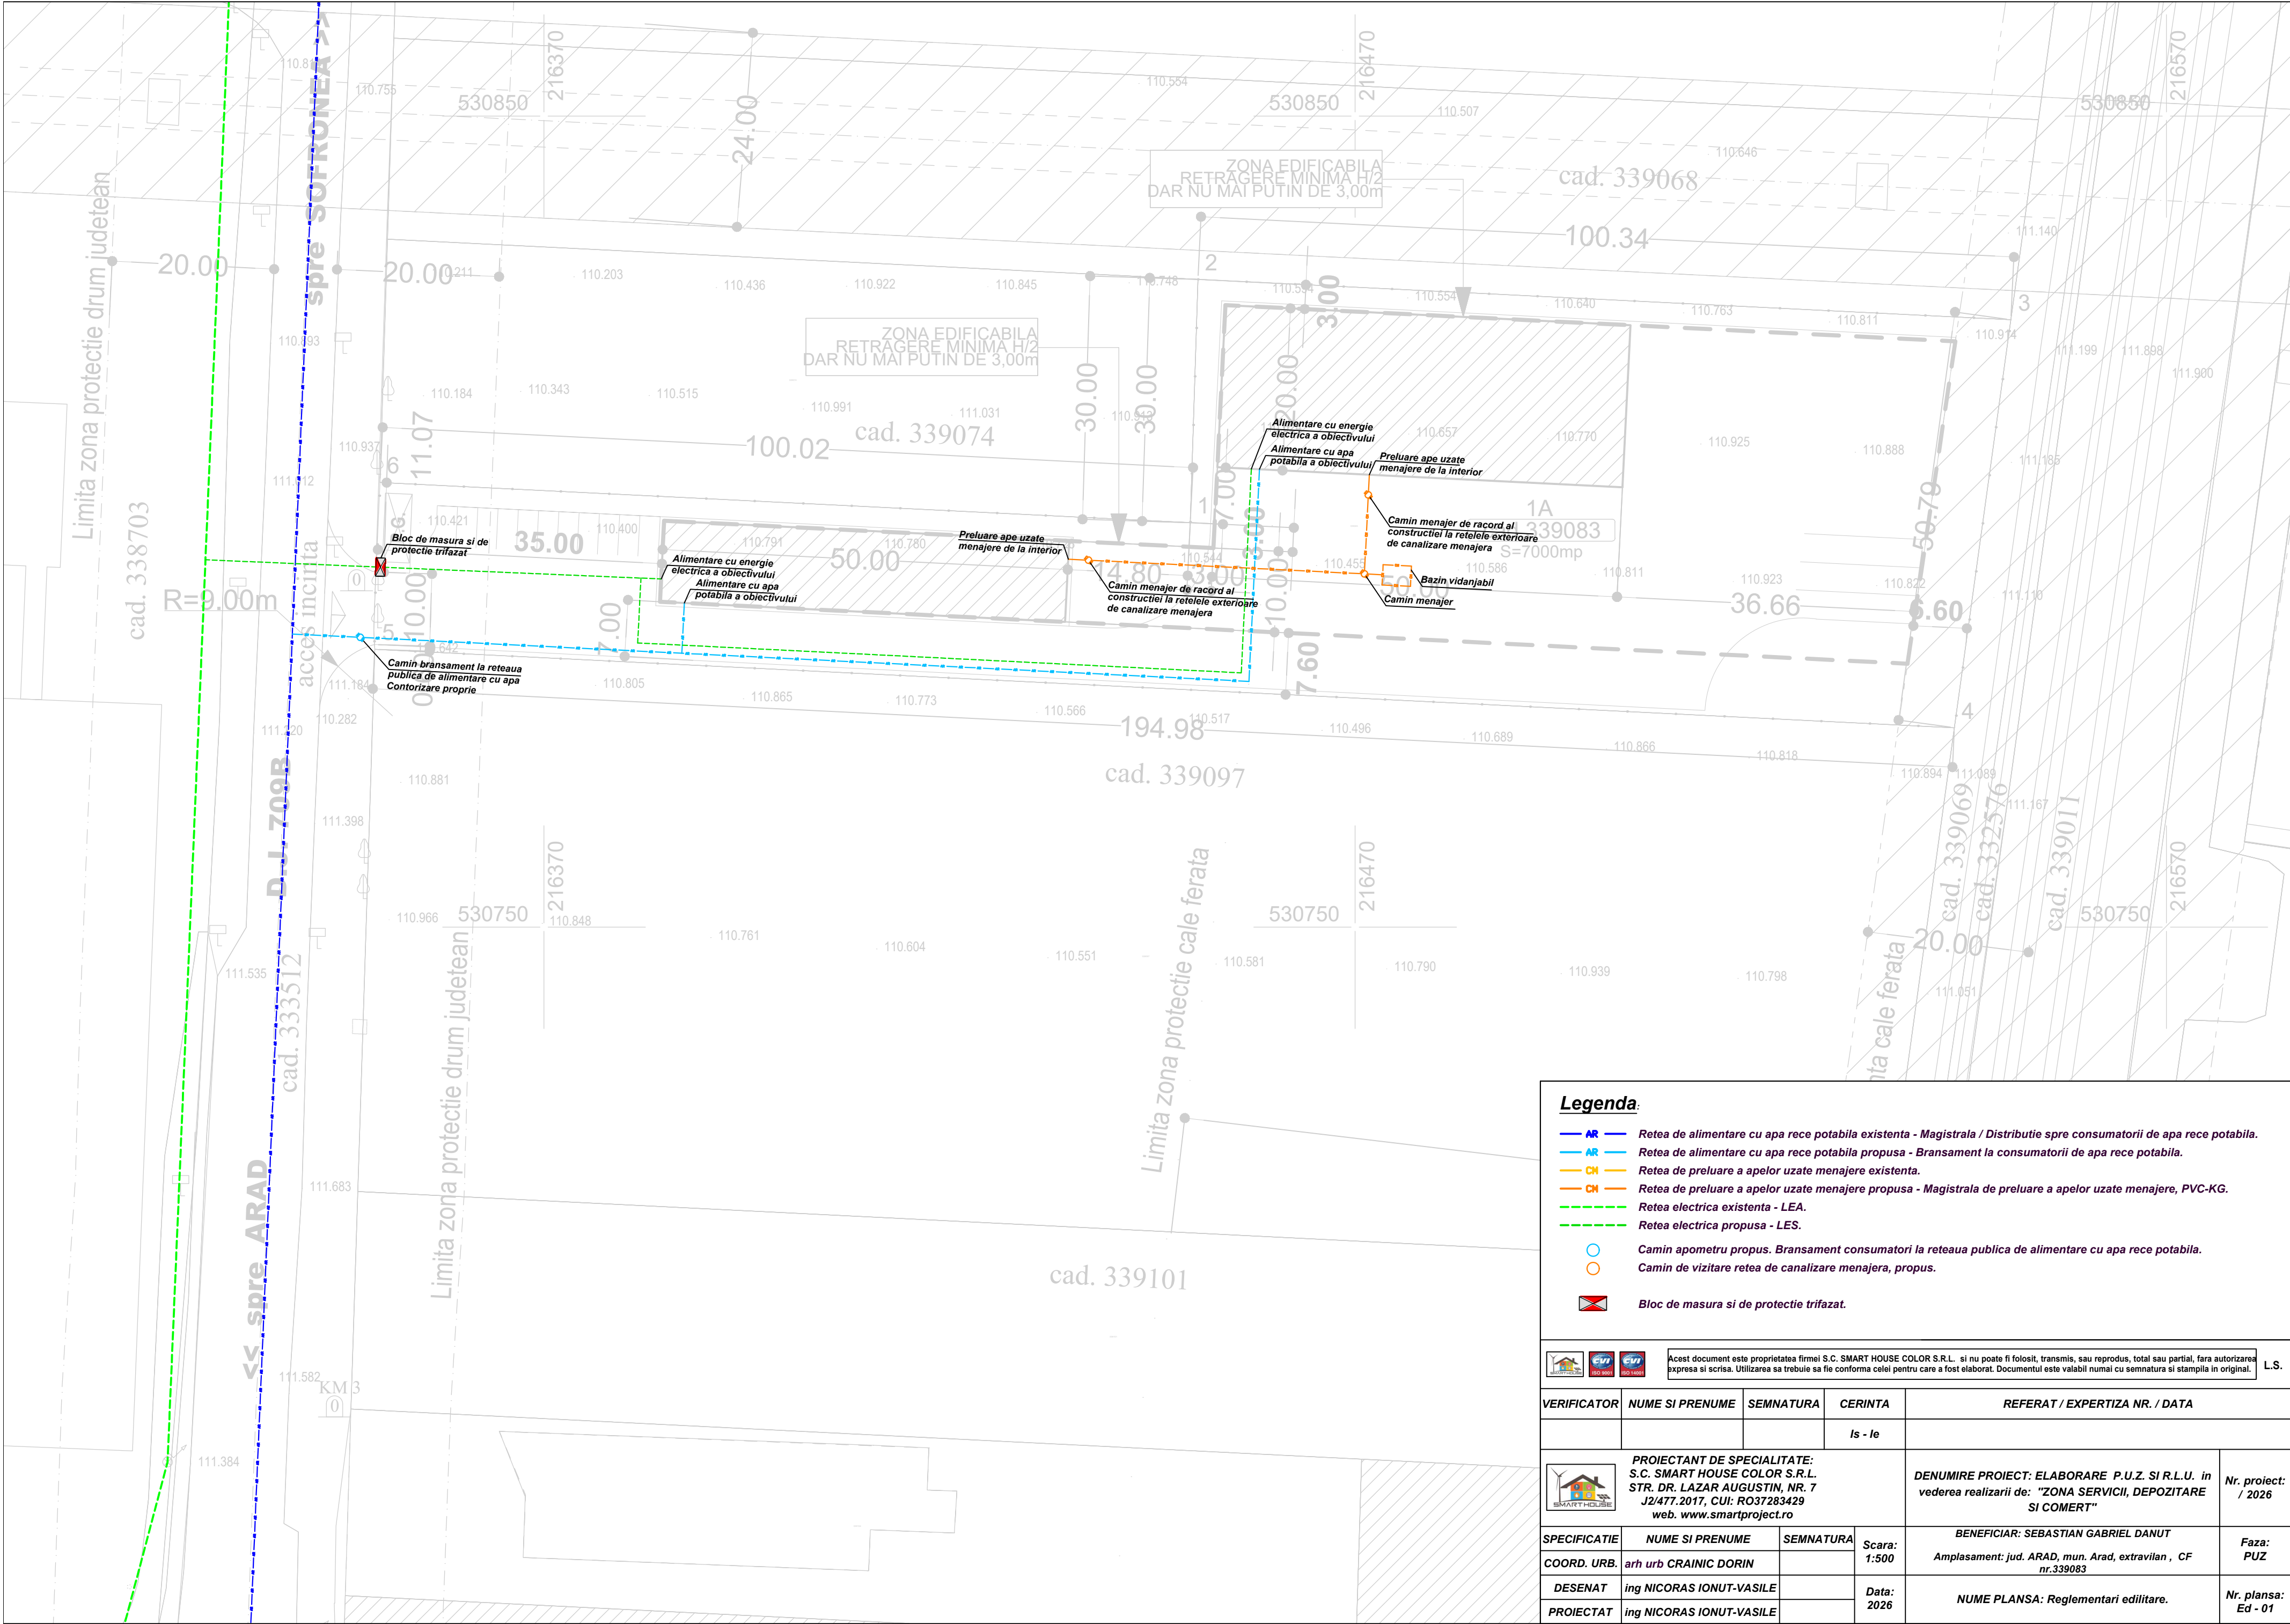

Legenda:

- AR Retea de alimentare cu apa rece potabila existenta - Magistrala / Distributie spre consumatori de apa rece potabila.
- AR Retea de alimentare cu apa rece potabila propusa - Bransament la consumatori de apa rece potabila.
- CH Retea de preluare a apelor uzate menajere existenta.
- CH Retea de preluare a apelor uzate menajere propusa - Magistrala de preluare a apelor uzate menajere, PVC-KG.
- LEA Retea electrica existenta - LEA.
- LEA Retea electrica propusa - LES.
- Camin apometru propus. Bransament consumatori la reseaua publica de alimentare cu apa rece potabila.
- Camin de vizitare retea de canalizare menajera, propus.
- Bloc de masura si de protectie trifazat.

Acest document este proprietatea firmei S.C. SMART HOUSE COLOR S.R.L. si nu poate fi folosit, transmis, sau reprodus, total sau partial, fara autorizarea expresa si scrisa. Utilizarea sa trebuie sa fie conforma celei pentru care a fost elaborat. Documentul este valabil numai cu semnatura si stampila in original.

L.S.

VERIFICATOR	NUME SI PRENUME	SEMNATURA	CERINTA	REFERAT / EXPERTIZA NR. / DATA	
			Is - Ie		
PROIECTANT DE SPECIALITATE: S.C. SMART HOUSE COLOR S.R.L. STR. DR. LAZAR AUGUSTIN, NR. 7 J2/477.2017, CUI: RO37283429 web. www.smartproject.ro			DENUMIRE PROIECT: ELABORARE P.U.Z. SI R.L.U. in vederea realizarii de: "ZONA SERVICII, DEPOZITARE SI COMERT"		Nr. proiect: / 2026
SPECIFICATIE	NUME SI PRENUME	SEMNATURA	Scara: 1:500	BENEFICIAR: SEBASTIAN GABRIEL DANUT	
COORD. URB.	arh urb CRAINIC DORIN			Amplasament: jud. ARAD, mun. Arad, extravilan , CF nr.339083	
DESENAT	ing NICORAS IONUT-VASILE		Data: 2026	Faza: PUZ	
PROIECTAT	ing NICORAS IONUT-VASILE			Nr. plansa: Ed - 01	