# S.O. STUDIU DE OPORTUNITATE

**Zona de locuinte colective**
**ARAD,zona str. B. Voievod,**
**Mesterul Manole si Codrului**

## 2 Plan topografic cu zona de studiu

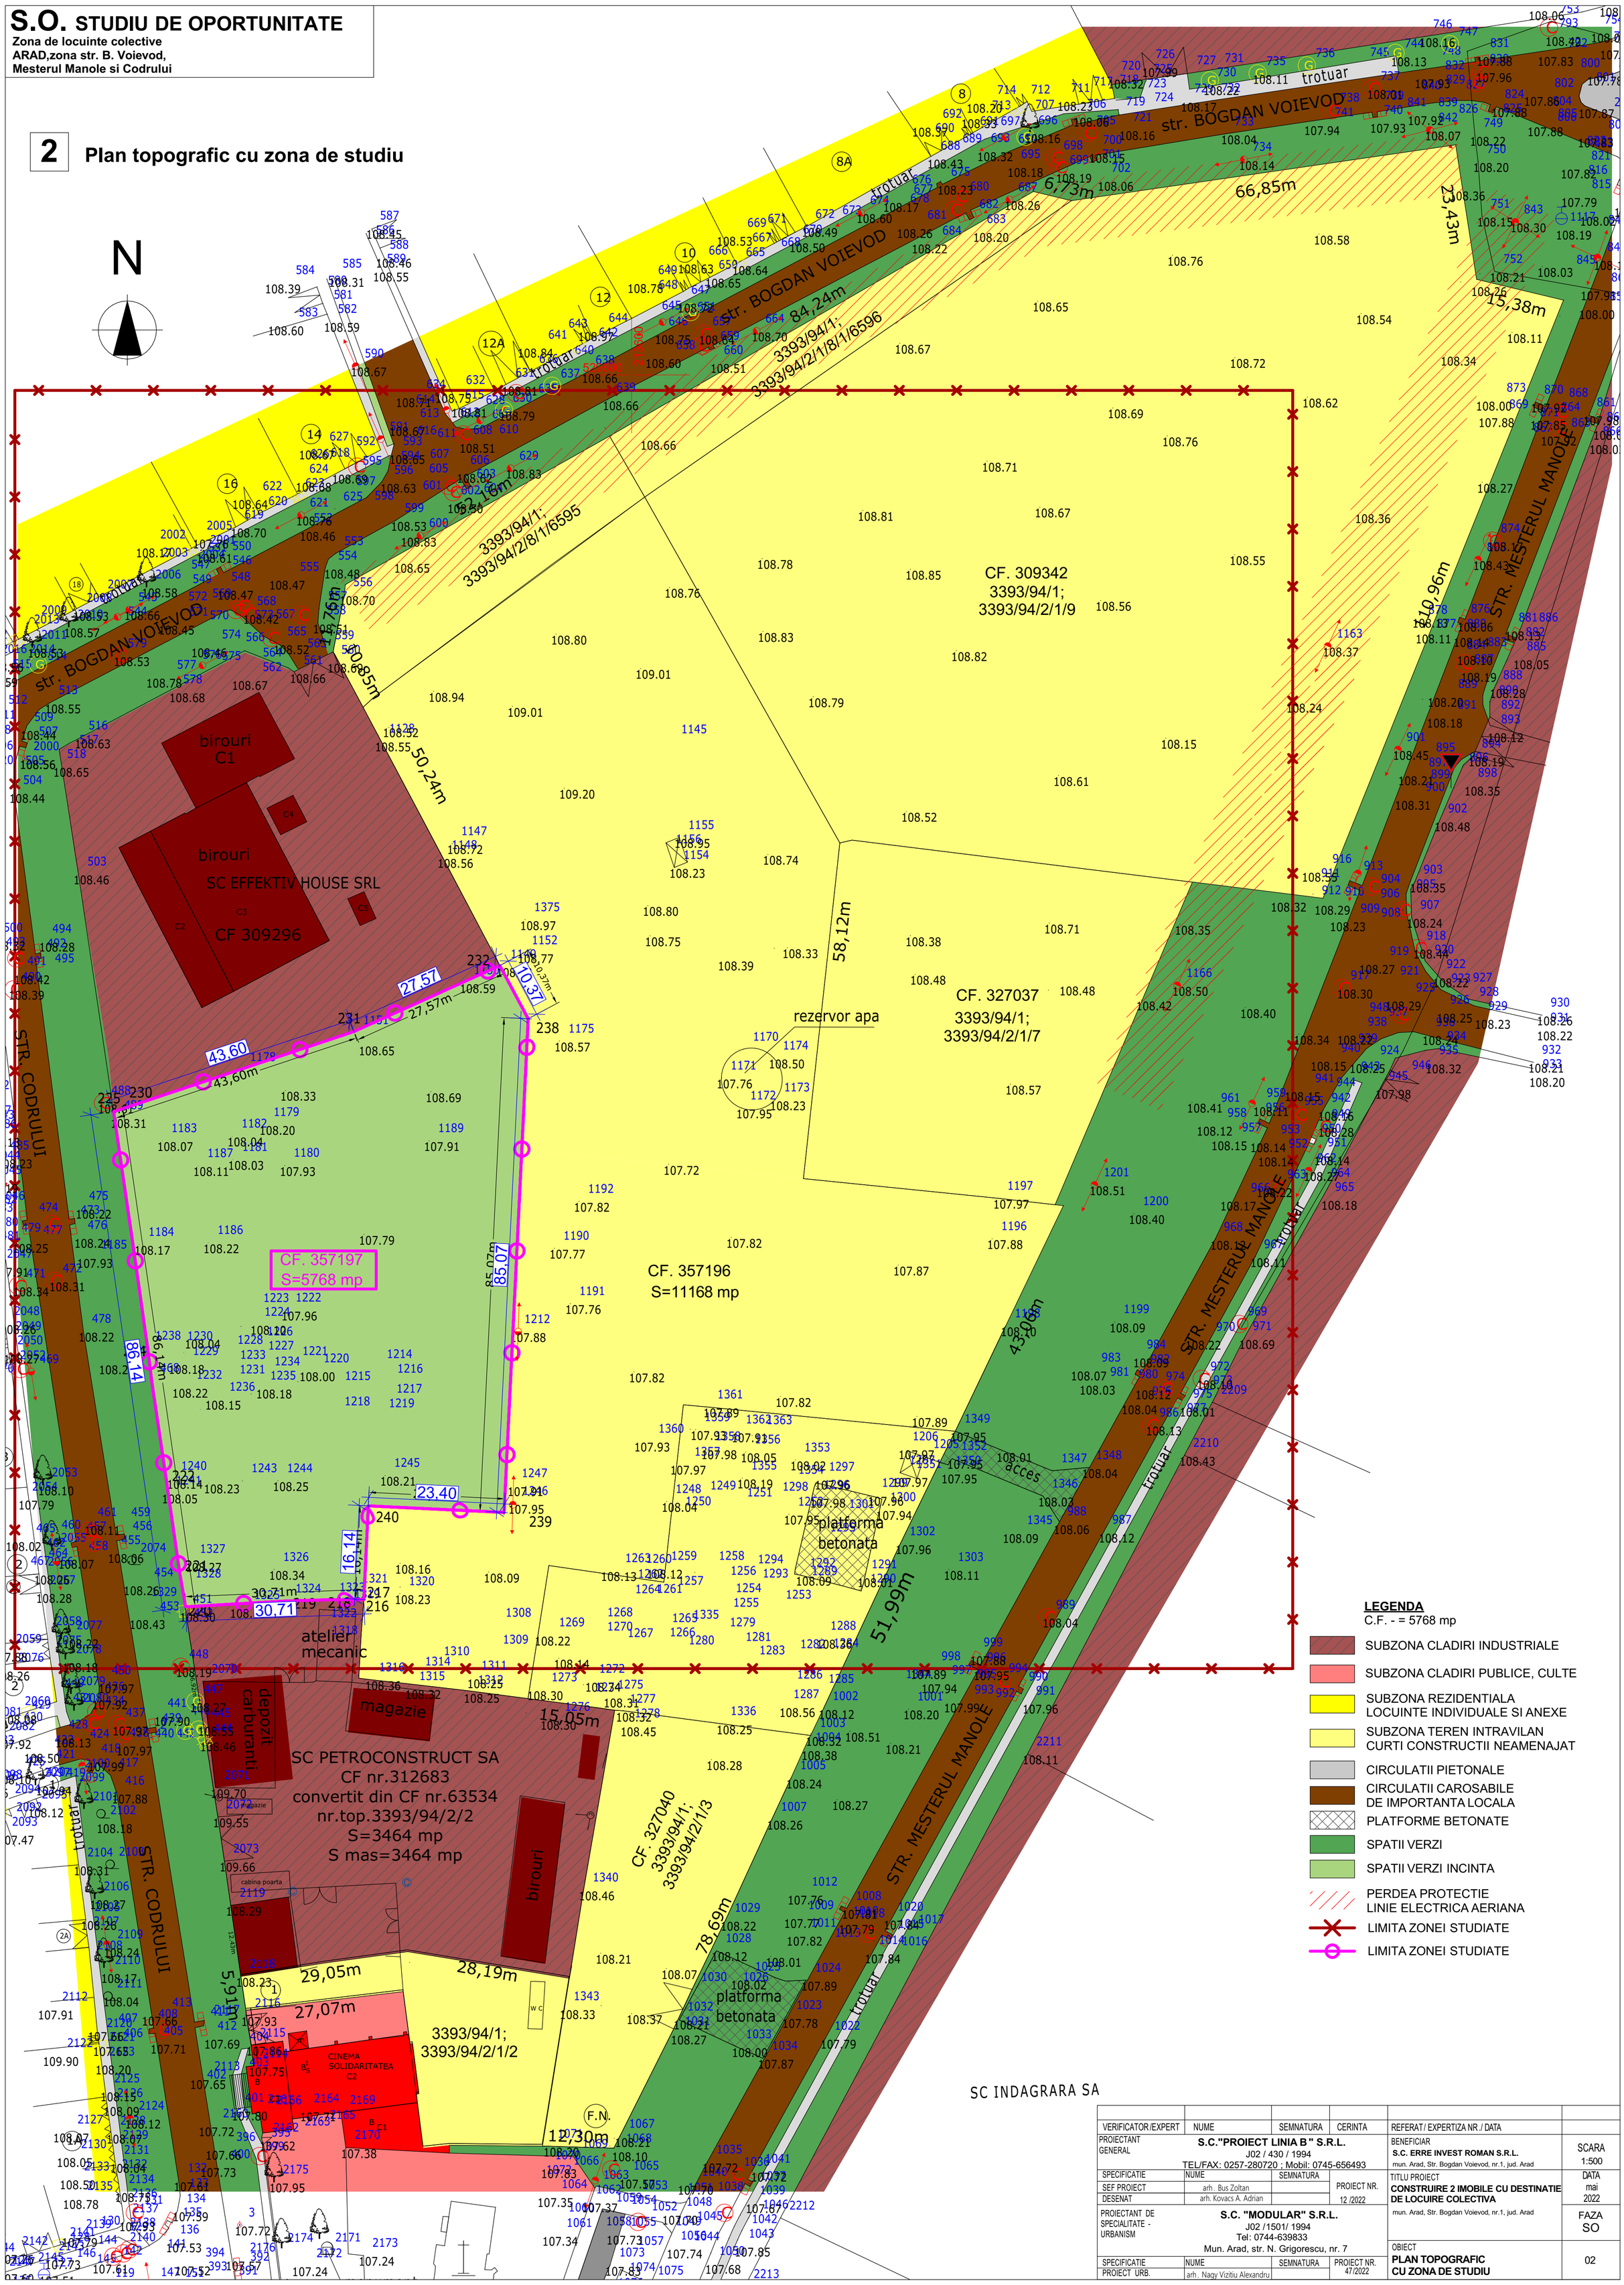


| | | | | | |
|---|---|---|---|---|---|
| VERIFICATOR/EXPERT | NUME | SEMNATURA | CERINTA | REFERAT/ EXPERTIZA NR./ DATA | |
| PROIECTANT GENERAL | S.C."PROIECT LINIA B" S.R.L. J02 / 430 / 1994 TEL/FAX: 0257-280720 ; Mobil: 0745-656493 | | | BENEFICIAR S.C. ERRE INVEST ROMAN S.R.L. mun. Arad, Str. Bogdan Voievod, nr.1, jud. Arad | SCARA 1:500 |
| SPECIFICATIE | NUME | SEMNATURA | PROIECT NR. 12 /2022 | TITLU PROIECT CONSTRUIRE 2 IMOBILE CU DESTINATIE DE LOCUIRE COLECTIVA mun. Arad, Str. Bogdan Voievod, nr.1, jud. Arad | DATA mai 2022 |
| SEF PROIECT | arh. Bus Zoltan | | | | |
| DESENAT | arh. Kovacs A. Adrian | | | | FAZA SO |
| PROIECTANT DE SPECIALITATE - URBANISM | S.C. "MODULAR" S.R.L. J02 /1501/ 1994 Tel: 0744-639833 Mun. Arad, str. N. Grigorescu, nr. 7 | | | OBIECT PLAN TOPOGRAFIC CU ZONA DE STUDIU | 02 |
| SPECIFICATIE | NUME | SEMNATURA | PROIECT NR. 47/2022 | | |
| PROIECT URB. | arh. Nagy Vizitiu Alexandru | | | | |