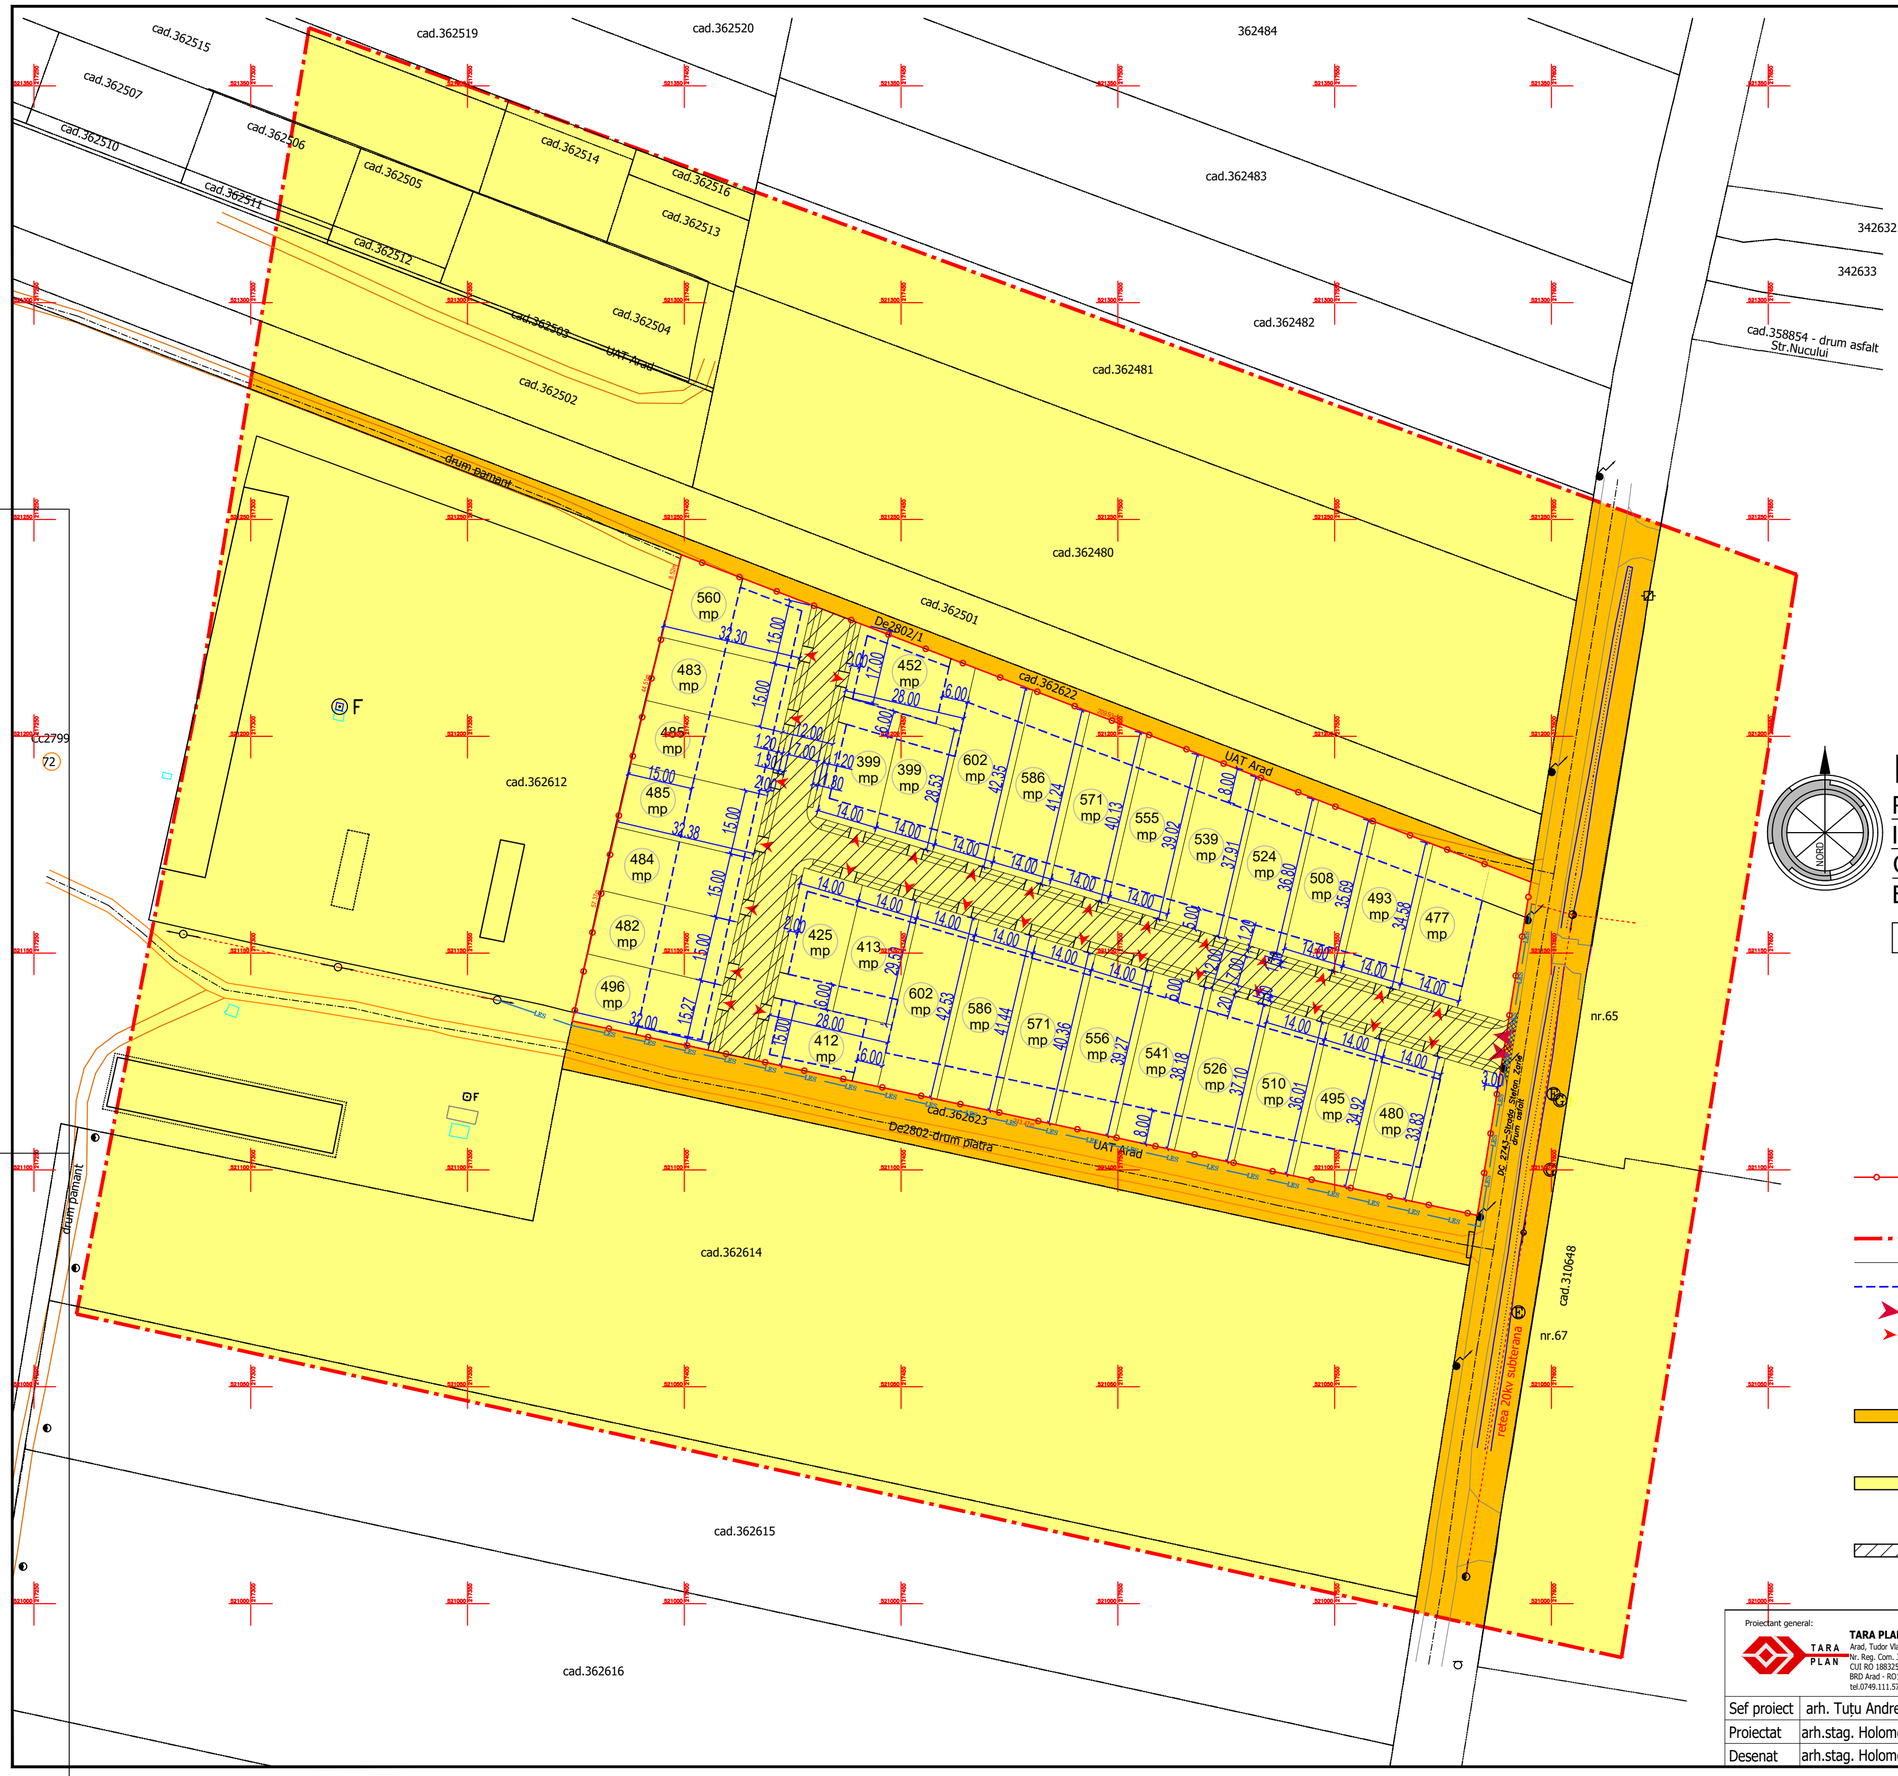

PLAN URBANISTIC ZONAL

PUZ si RLU "ANSAMBLU REZIDENTIAL - LOCUINTE INDIVIDUALE - IZOLATE, CUPLATE SI/SAU INSIRUITE CU AMENAJARILE AFERENTE"

Extravilan, Jud Arad, CF. nr. 362611 Arad

4 PROPRIETATEA ASUPRA TERENURILOR

LEGENDA

LIMITE

LIMITA INCINTA REGLEMENTATA
S teren = 19.800 mp, conf. C.F. nr. 362611 Arad
Teren proprietate GB COMPANY EUROPE S.R.L.

LIMITA ZONA STUDIATA S = 100.000 mp

LIMITA PARCELE EXISTENTE

LIMITA DE CONSTRUIBILITATE

ACCES INCINTA REGLEMENTATA

ACCES AUTO PE PARCELELE PROPUSE

PROPRIETATEA PUBLICA

TERENURI PROPRIETATE PUBLICA DE INTERES LOCAL

PROPRIETATEA PRIVATA

TERENURI PROPRIETATE PRIVATA A PERSOANELOR FIZICE SAU JURIDICE

CIRCULATIA TERENURILOR

TERENURI CE POT FI TRECUTE IN DOMENIUL PUBLIC DUPA INDEPLINIREA OBLIGATIILOR DIN PARTEA DEZVOLTATORULUI, CONFORM PUZ

Proiectant general: TARA PLAN s.r.l. Arad, Tudor Vladimirescu 15A, 310010, Nr. Reg. Com. J02/1251/2006 CUI RO 18832512 BRD Arad - RO14.BRDE.020S.V189.5550.0200. tel.0749.111.572, fax.0357.402.363	BENEFICIAR: GB COMPANY EUROPE S.R.L.		Pr. nr.: 248
	DENUMIRE PROIECT: *"ANSAMBLU REZIDENTIAL - LOCUINTE INDIVIDUALE:IZOLATE, CUPLATE SI/SAU INSIRUITE, CU AMENAJARILE AFERENTE"* ADRESA: extravilan Arad, CF nr. 362611 Arad		
Sef proiect: arh. Tuțu Andreea	Scara: 1:1000	OBIECT:	P.U.Z.
Proiectat: arh.stag. Holomei Oana		DENUMIRE PLANSA: PROPRIETATEA ASUPRA TERENURILOR	Nr.plansa 04A
Desenat: arh.stag. Holomei Oana	aug. 2023		

A2 (594x420)