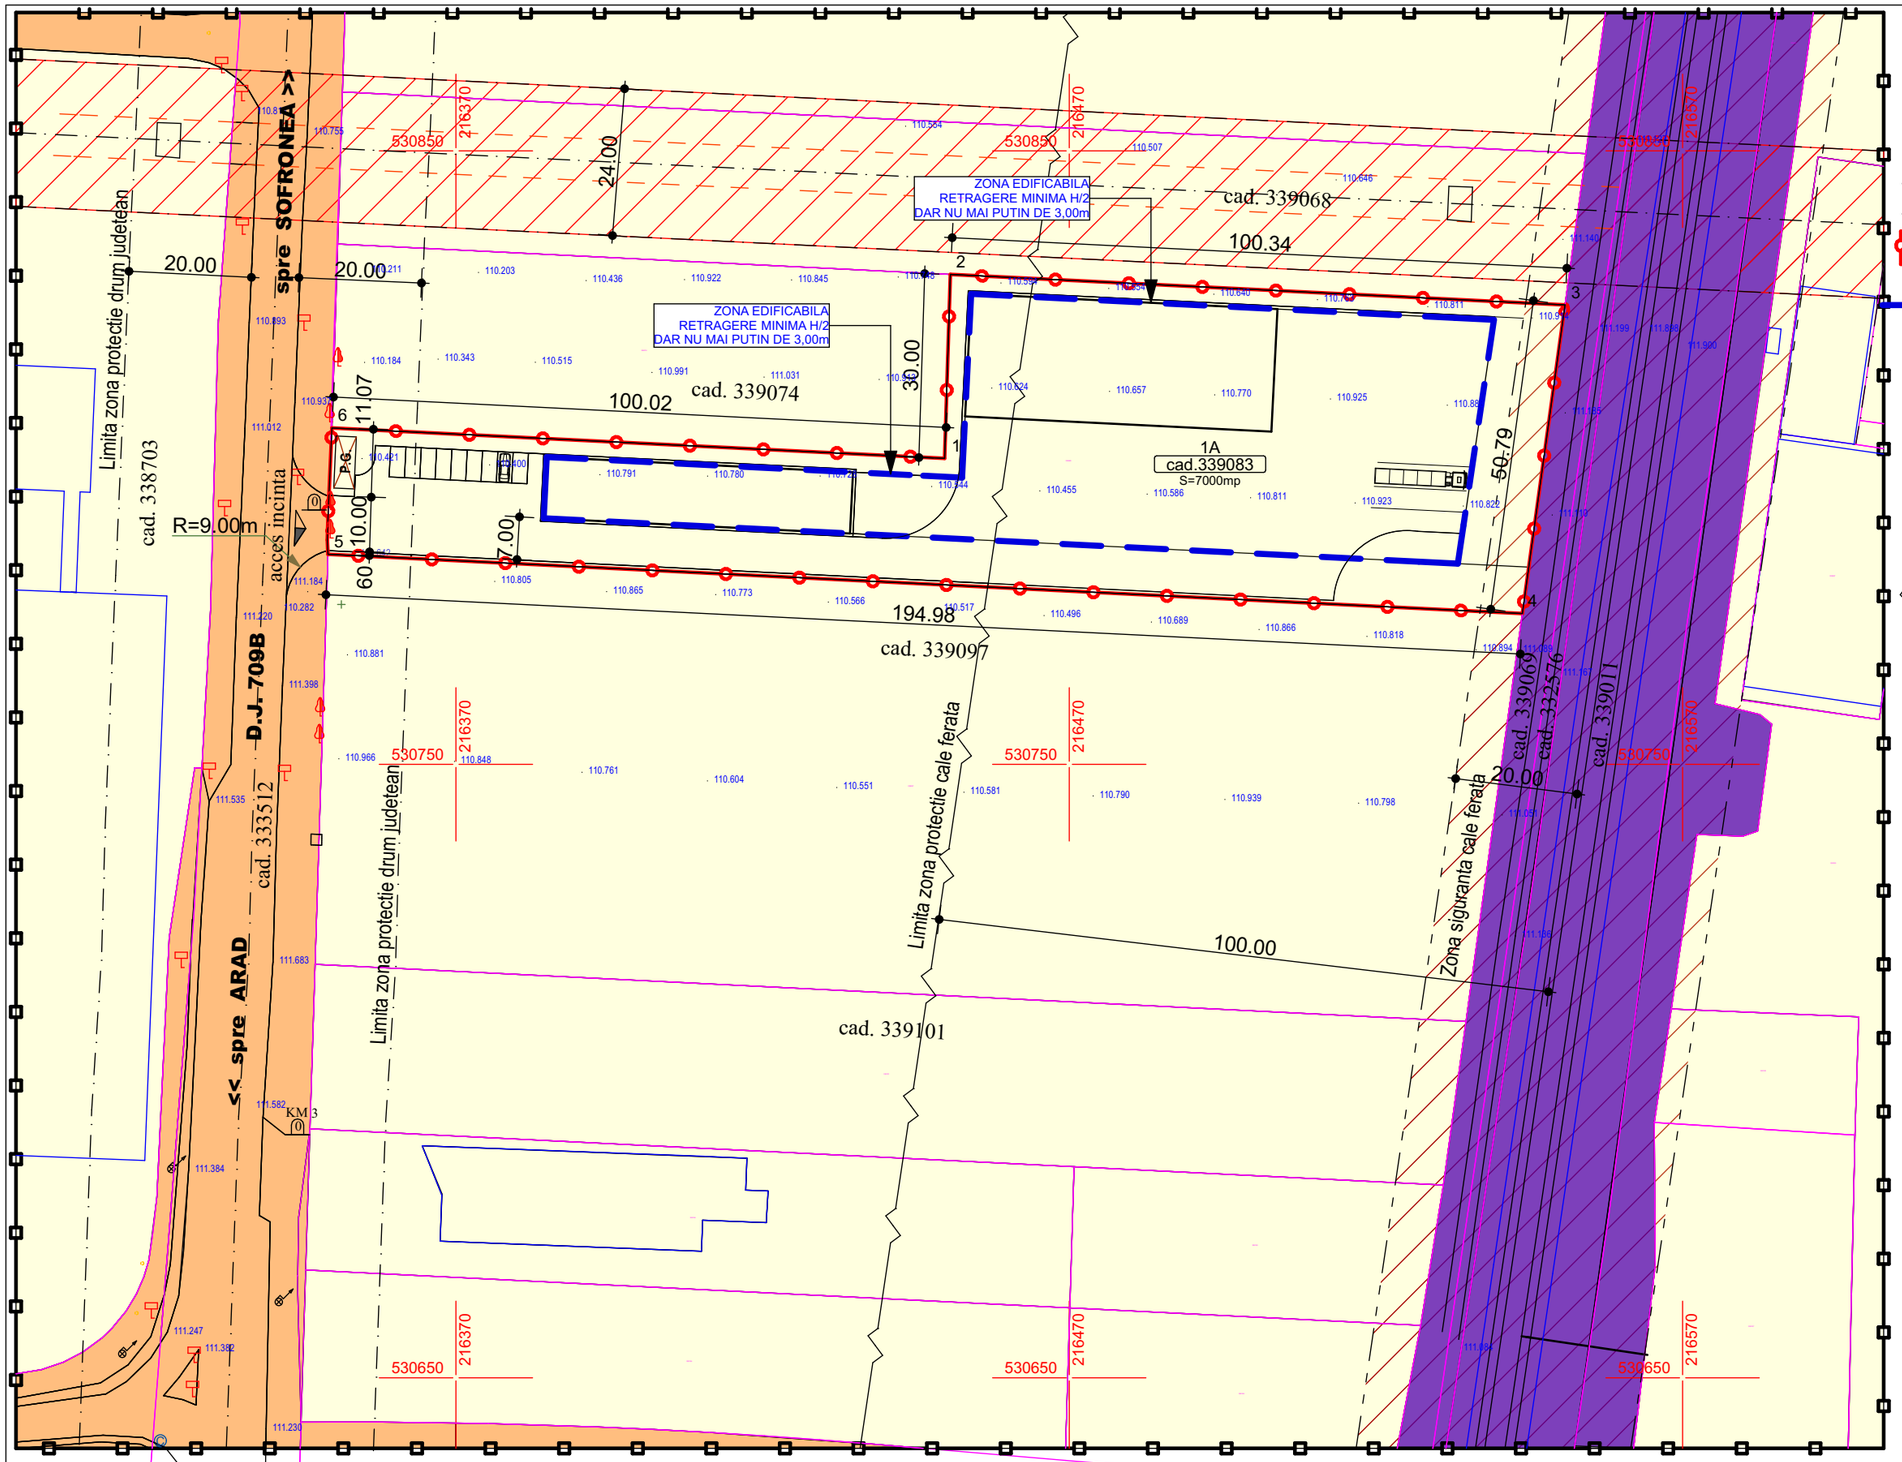

LEGENDA:

DELIMITARE

- ZONA STUDIATA - 71.270,00 mp
- INCINTA CU PROPUNERI - 7.000,00 mp
- LIMITE EDIFICABIL

ZONE DE PROTECTIE / INTERDICTIE

- ZONA DE PROTECTIE FATA DE DJ709B - 20 M
- ZONA DE PROTECTIE FATA DE LEA 20kW 24 M
- ZONA SIGURANTA CALE FERATA - 20M
- ZONA PROTECTIE CALE FERATA - 100M

ZONIFICARE

a) PROPRIETATE PUBLICA

- TERENURI PROPRIETATE PUBLICA DE INTERES NATIONAL
- TERENURI PROPRIETATE PUBLICA DE INTERES LOCAL

b) PROPRIETATE PRIVATA

- TEREN PROPRIETATE PRIVATA A PERSOANELOR FIZICE SAU JURIDICE

110.780 COTA DE NIVEL

STACONS
proiectare & consultanta
bulevardul Decebal, nr. 6 Arad CP 310133
tel: 0257/212065
fax: 0257/212069
stacons_arad@yahoo.com
www.stacons.ro

InterConformity Assessment & Certification Certified Company

ISO 9001 : 2015

SPECIFICATIE	NUME	SEMNATURA	Scara:	Format:
SEF PROIECT	arh. CRAINIC Dorin		1:1000	A3
PROIECTAT	arh. GOLBAN Nicoleta		Data:	
DESENAT	arh. GOLBAN Nicoleta		Oct. 2025	

Beneficiar: **SEBASTIAN GABRIEL DANUT**
Mun. Arad, Calea 6 Vanatori, Bl. V7, Sc. B, Et. 1, Ap. 7, Jud. Arad

Nr. proiect: 51/2025

Titlu proiect: **ELABORARE PUZ SI RLU : ZONA SERVICII, DEPOZITARE SI COMERT**
Mun. Arad, extravilan, CF nr. 339083, Jud. Arad

Faza: PUZ

Titlu plansa: **PROPRIETATEA ASUPRA TERENURILOR**

Plansa nr.: 05 URB