PLAN URBANISTIC GENERAL MUNICIPIUL ARAD

PLANŞA NR.4.1 REGLEMENTĂRI EDILITARE PROPUSE. ALIMENTARE CU APĂ ŞI CANALIZĂRI

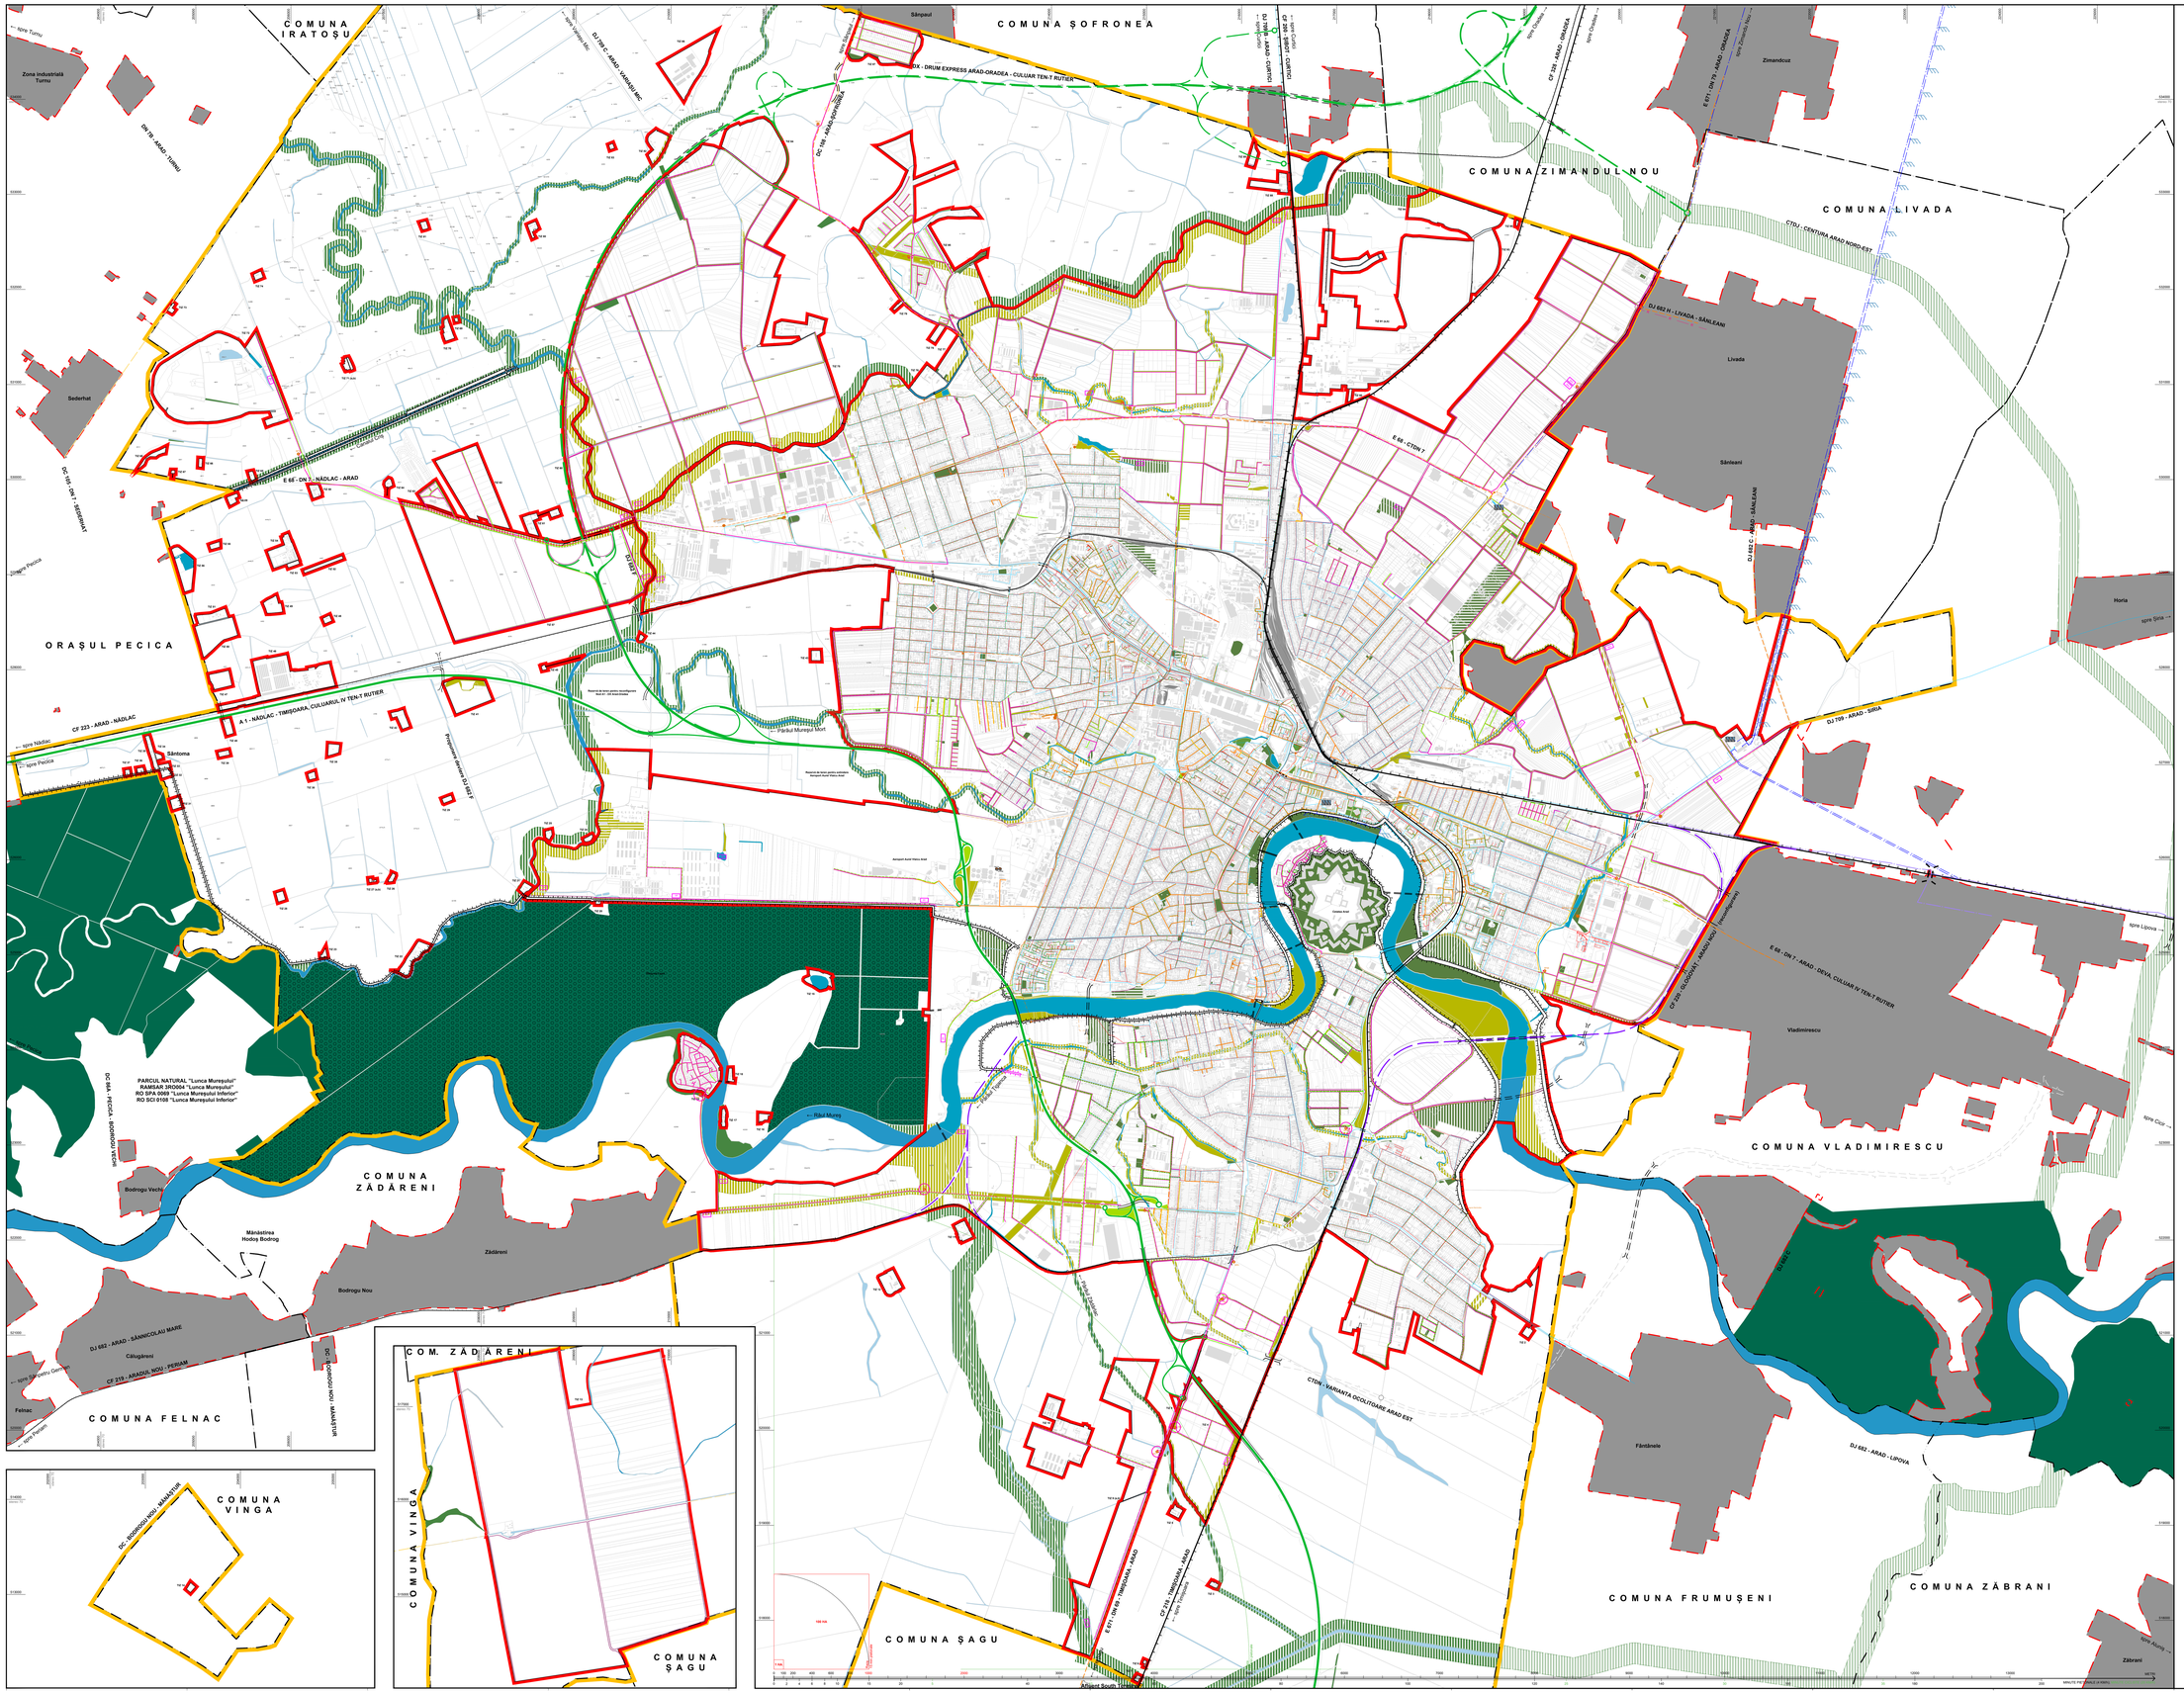

LEGENDA

Limite teritoriale

- Limita teritoriului administrativ UAT Arad
- Limita teritoriului municipal
- Limita teritoriului orăşenesc
- Limita teritoriului comunal
- Limita teritoriului intravilan propus
- Limita teritoriului intravilan al localităţilor trecătoare
- Limita cadastrală de proprietăţi
- Limita de zone funcţionale existente
- Limita de zone funcţionale propuse

Zonificare funcţională intravilan

Zone funcţionale constituite

- Zone pentru parcuri, ecoparcuri, zone verzi amenajate, cu acces public nelimitat existente
- Zone verzi aferente locuinţelor de tip condominiu existente
- Fâşii verzi plantate existente
- Perdele verzi de protecţie existente
- Zone pentru apa în intravilan existente

Reglementări propuse - restructurare

- Restructurarea zonelor funcţionale existente. In Zone pentru perdele verzi de protecţie

Reglementări propuse - urbanizare

- Zone pentru parcuri, ecoparcuri, zone verzi amenajate, cu acces public nelimitat propuse
- Perdele verzi de protecţie propuse

Folosinţa terenurilor extravilan

- Arabil
- Pşunat
- Fâneţ
- Fâneţ pe ofet UAT-uri existente
- Fâşii Berme
- Livezi
- Perdele forestiere de protecţie sau cu rol ecologic propuse
- Apa curgătoare existentă
- Lucrări de MIM existente
- Sisteme de irigaţii existente

Căi de comunicaţii

Căi feroviare

- Căi feroviare electrificate existente
- Căi feroviare duble electrificate propuse
- Căi feroviare simple neelectrificate existente
- Căi feroviare înguste pentru tramvai existente
- Căi feroviare înguste pentru tramvai propuse

Lucrări de artă

- Podur, pasaje, pasarele existente
- Podur, pasaje, pasarele propuse

Alte elemente

- Digul de protecţie împotriva inundaţiilor
- Digul de protecţie împotriva inundaţiilor, propuse
- Fond construit existent

Reţele tehnico-edilitare şi construcţii aferente

Reţele de apă şi construcţii aferente

- Sondă de apă subterană (forag de reţele adâncime) existentă
- Reţea majoră pentru aducţiune apă existentă
- Reţea majoră pentru aducţiune apă propusă în POM
- Staţie de tratare apă existentă
- Reţea majoră de distribuţie a apei potabile existentă
- Reţea majoră de distribuţie a apei potabile propusă în POM
- Reţea majoră de distribuţie a apei potabile propusă în PZ
- Staţie pompare apă potabilă existentă
- Rezervor de înmagazinare a apei potabile existent

Reţele de canalizare ape menajere şi construcţii aferente

- Staţie de epurare a apei menajere existentă
- Reţea majoră de canalizare a apei uzate menajere existentă
- Reţea majoră de canalizare a apei uzate menajere propusă în P.U.G.
- Staţie de pompare a apei uzate menajere existentă
- Reţea majoră de canalizare a apei pluviale existentă
- Reţea majoră de canalizare a apei uzate menajere existente propuse prin Master Plan
- Reţea majoră de canalizare a apei uzate menajere existentă propusă în POM
- Staţie de pompare a apei uzate menajere propusă în P.U.G.
- Staţie de pompare a apei uzate menajere propusă în POM
- Conducte refulare a apei uzate menajere propuse în P.U.G.
- Reţea majoră de canalizare a apei pluviale propusă în P.U.G.
- Staţie de pompare a apei pluviale propusă în P.U.G.
- Bazin retenţie ape pluviale, decantor existent/propus în P.U.G. şi staţie de epurare propusă în P.U.G.
- Conducte refulare a apei uzate menajere propuse în POM de la localitatea Livada şi Şofronea
- Conducte refulare a apei uzate menajere propuse în POM

Proiectant general: SC ARHITECTURA ARAD SRL	Sef proiect: arh. Ioan Ciprian Ciordaş	Sef grup reactualizare: Corneliu Lucăţean Vlad	Sef grup reactualizare: Corneliu Lucăţean Vlad
Colaboratori:			
Proiectant de specialitate: SC ARHITECTURA ARAD SRL	Sef proiect: arh. Ioan Ciprian Ciordaş	Data: 2020	Faza: PUG
Beneficiar: PRIMĂRIA MUNICIPIUL ARAD			
Denumire proiect: ACTUALIZARE PLAN URBANISTIC GENERAL MUNICIPIUL ARAD, JUD. ARAD			
Denumire planşă: REGLEMENTĂRI EDILITARE PROPUSE. ALIMENTARE CU APĂ ŞI CANALIZĂRI			
Scara: 1:10.000	Data: 2020	Nr. planşă: 4.1	Cod planşă: PUG
Revizie 1:	Data:	Revizie 2:	Data:
Revizie 3:	Data:	Revizie 4:	Data:
Cod proiect: 203 - PUG - 4.1 - EO			