


PROPRIETATEA ASUPRA TERENURILOR SC. 1:500

PLAN URBANISTIC ZONAL LOCUINTA

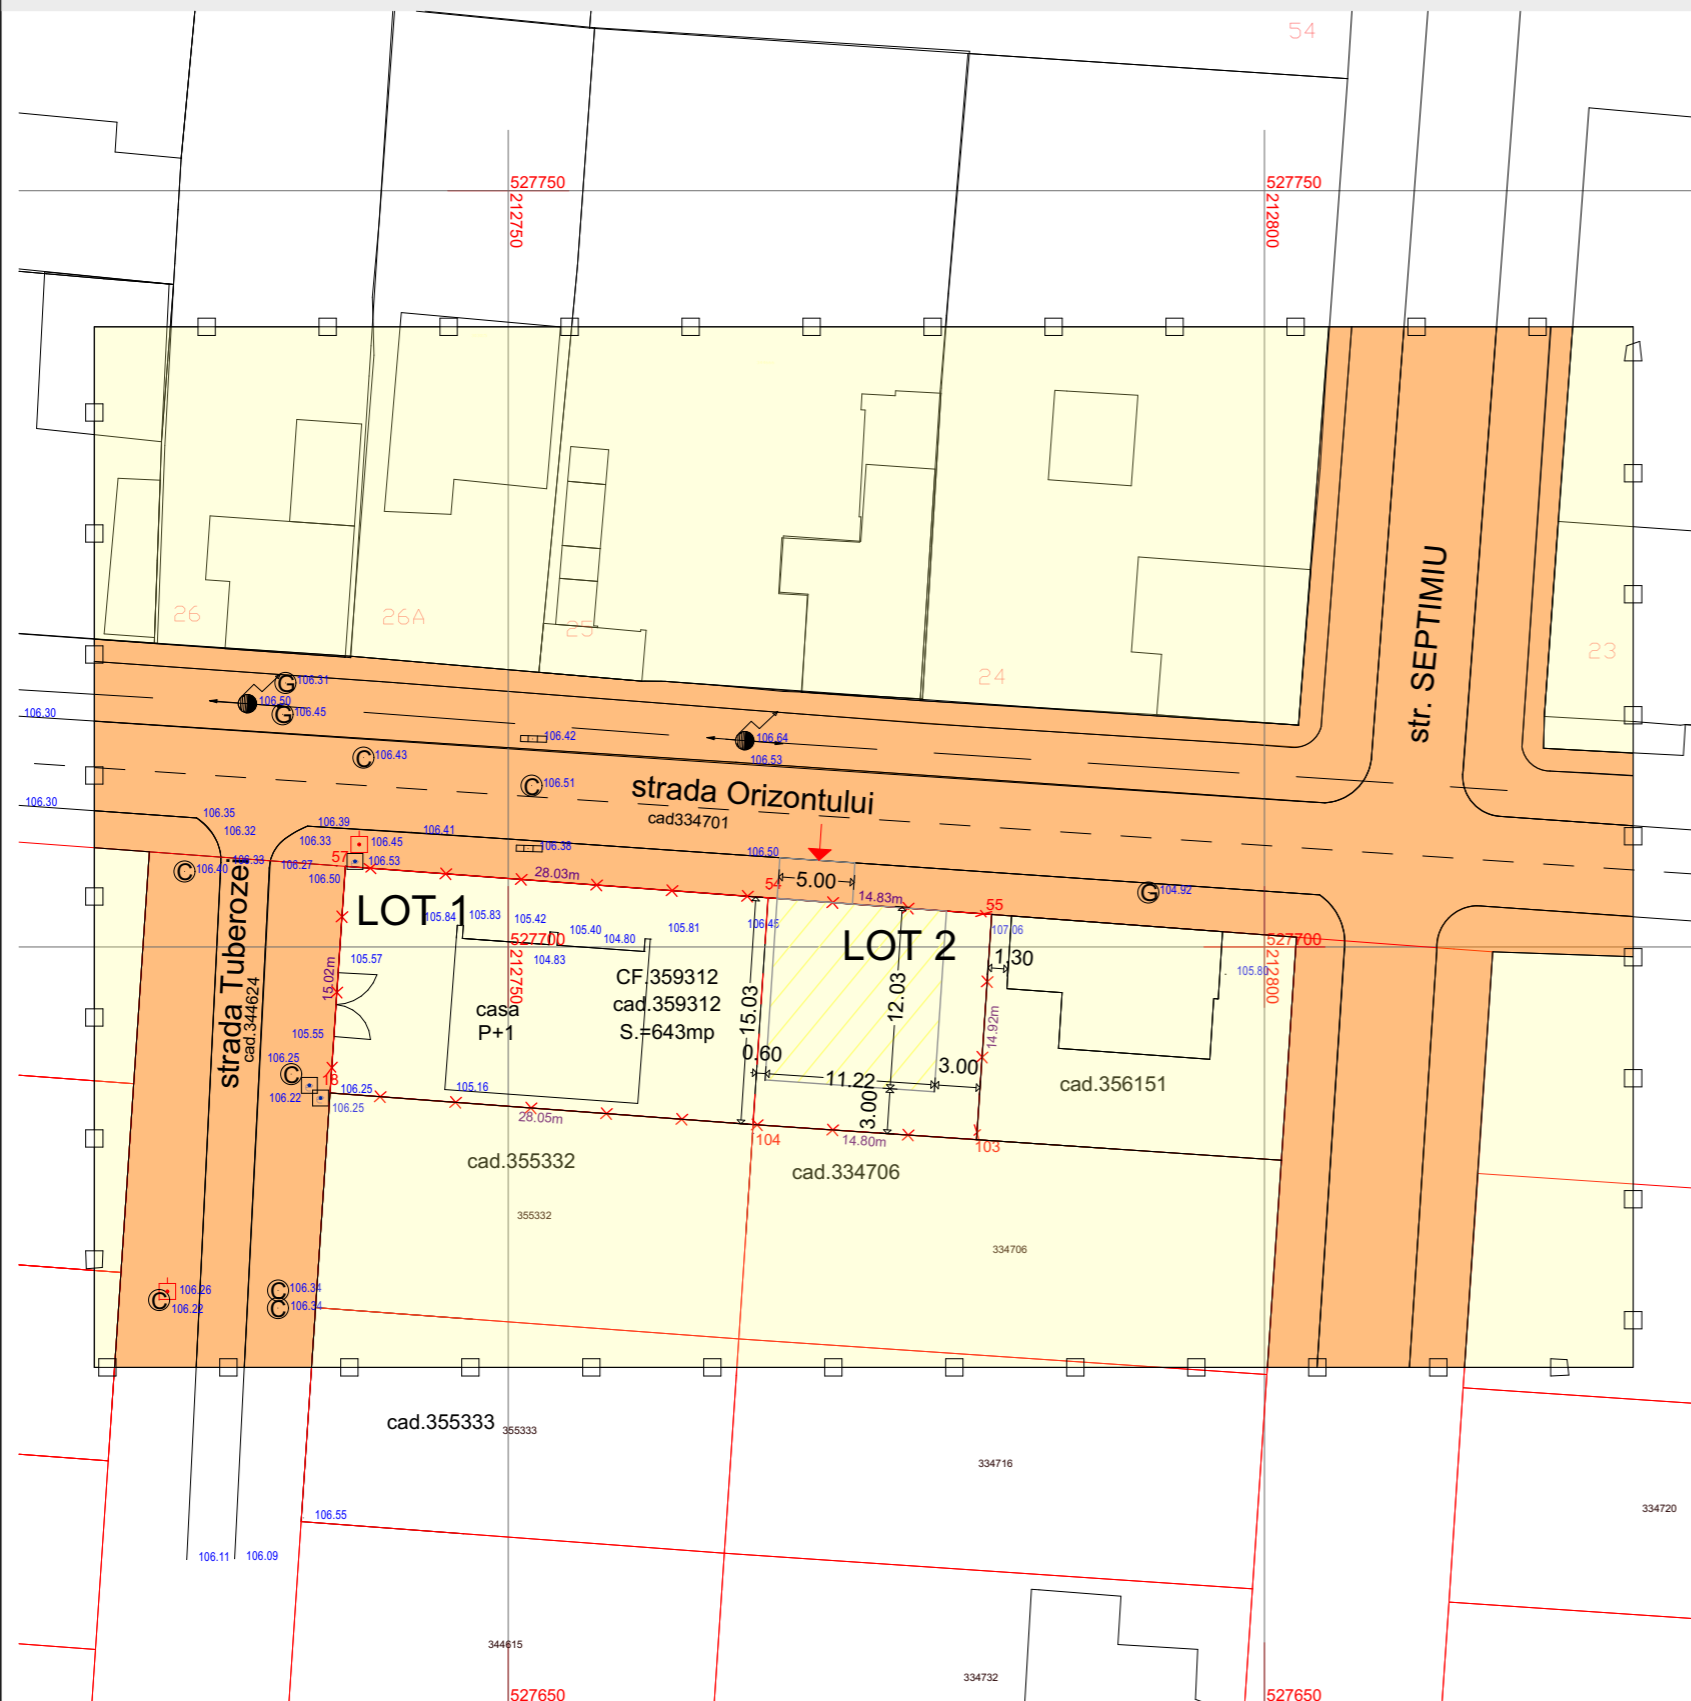

Parcela (359312)

| Nr. Pct. | Coordonate pct.de contur | | Lungimi laturi D(i,i+1) |
|----------|--------------------------|------------|-------------------------|
| | X [m] | Y [m] | |
| 54 | 527703.252 | 212767.183 | 14.828 |
| 55 | 527702.148 | 212781.970 | 14.925 |
| 103 | 527687.257 | 212780.965 | 14.804 |
| 104 | 527688.254 | 212766.195 | 28.052 |
| 18 | 527690.345 | 212738.221 | 15.017 |
| 57 | 527705.328 | 212739.233 | 28.027 |

S(359312)=643.15mp P=115.653m



LEGENDA:

DELIMITARE

- ZONA STUDIATA 7000 mp
- INCINTA CU PROPUNERI 643 mp
- DEZMEMBRARE PROPUSA 421 MP SI 222 MP

ZONIFICARE

- a) DOMENIUL PUBLIC**
 - TEREN DIN DOMENIUL PUBLIC DE INTERES LOCAL
- b) DOMENIUL PRIVAT**
 - TEREN PROPRIETATE PRIVATA A PERSOANELOR FIZICE SAU JURIDICE

| <p>STACONS proiectare & consultanta</p> <p><small>bulevardul Decembrie, nr. 6 Arad CP 310133 tel: 0257/210985 fax: 0257/210989 stacons_arad@stacons.com www.stacons.ro</small></p> | <p>ISO 9001 : 2015</p> | Beneficiar: NEGREA DAN EMANUEL NEGREA ANDREEA Jud. Arad, com.Sofronea, str.Castel nr.FN | | Nr. proiect: 26/2022 | | | | | | | | | | | | |
|--|--------------------------|--|------------|-------------------------|------------------------|--|-----------|--------------------------|--|---------|--------------------------|--|--|---|--|-----------------------|
| | | Titlu proiect: Elaborare PUZ si RLU CONSTRUIRE LOCUINTA pe terenul inregistrat in CF 359312 Arad str. Tuberozei, nr.1 | | Faza: PUZ | | | | | | | | | | | | |
| <table border="1"> <tr> <th>SPECIFICATIE</th> <th>NUME</th> <th>SEMNTATURA</th> </tr> <tr> <td>SEF PROIECT</td> <td>arh.Crainic Dorin Paul</td> <td></td> </tr> <tr> <td>PROIECTAT</td> <td>arh.stag.Golban Nicoleta</td> <td></td> </tr> <tr> <td>DESENAT</td> <td>arh.stag.Golban Nicoleta</td> <td></td> </tr> </table> | SPECIFICATIE | NUME | SEMNTATURA | SEF PROIECT | arh.Crainic Dorin Paul | | PROIECTAT | arh.stag.Golban Nicoleta | | DESENAT | arh.stag.Golban Nicoleta | | Scara: 1:500 Format: A3 Data: MAI 2022 | Titlu plansa:PROPRIETATEA ASUPRA TERENURILOR | | Plansa nr.: 05 URB |
| SPECIFICATIE | NUME | SEMNTATURA | | | | | | | | | | | | | | |
| SEF PROIECT | arh.Crainic Dorin Paul | | | | | | | | | | | | | | | |
| PROIECTAT | arh.stag.Golban Nicoleta | | | | | | | | | | | | | | | |
| DESENAT | arh.stag.Golban Nicoleta | | | | | | | | | | | | | | | |