


P.U.Z.

LOCUINTE COLECTIVE CU SPATII COMERCIALE LA PARTER

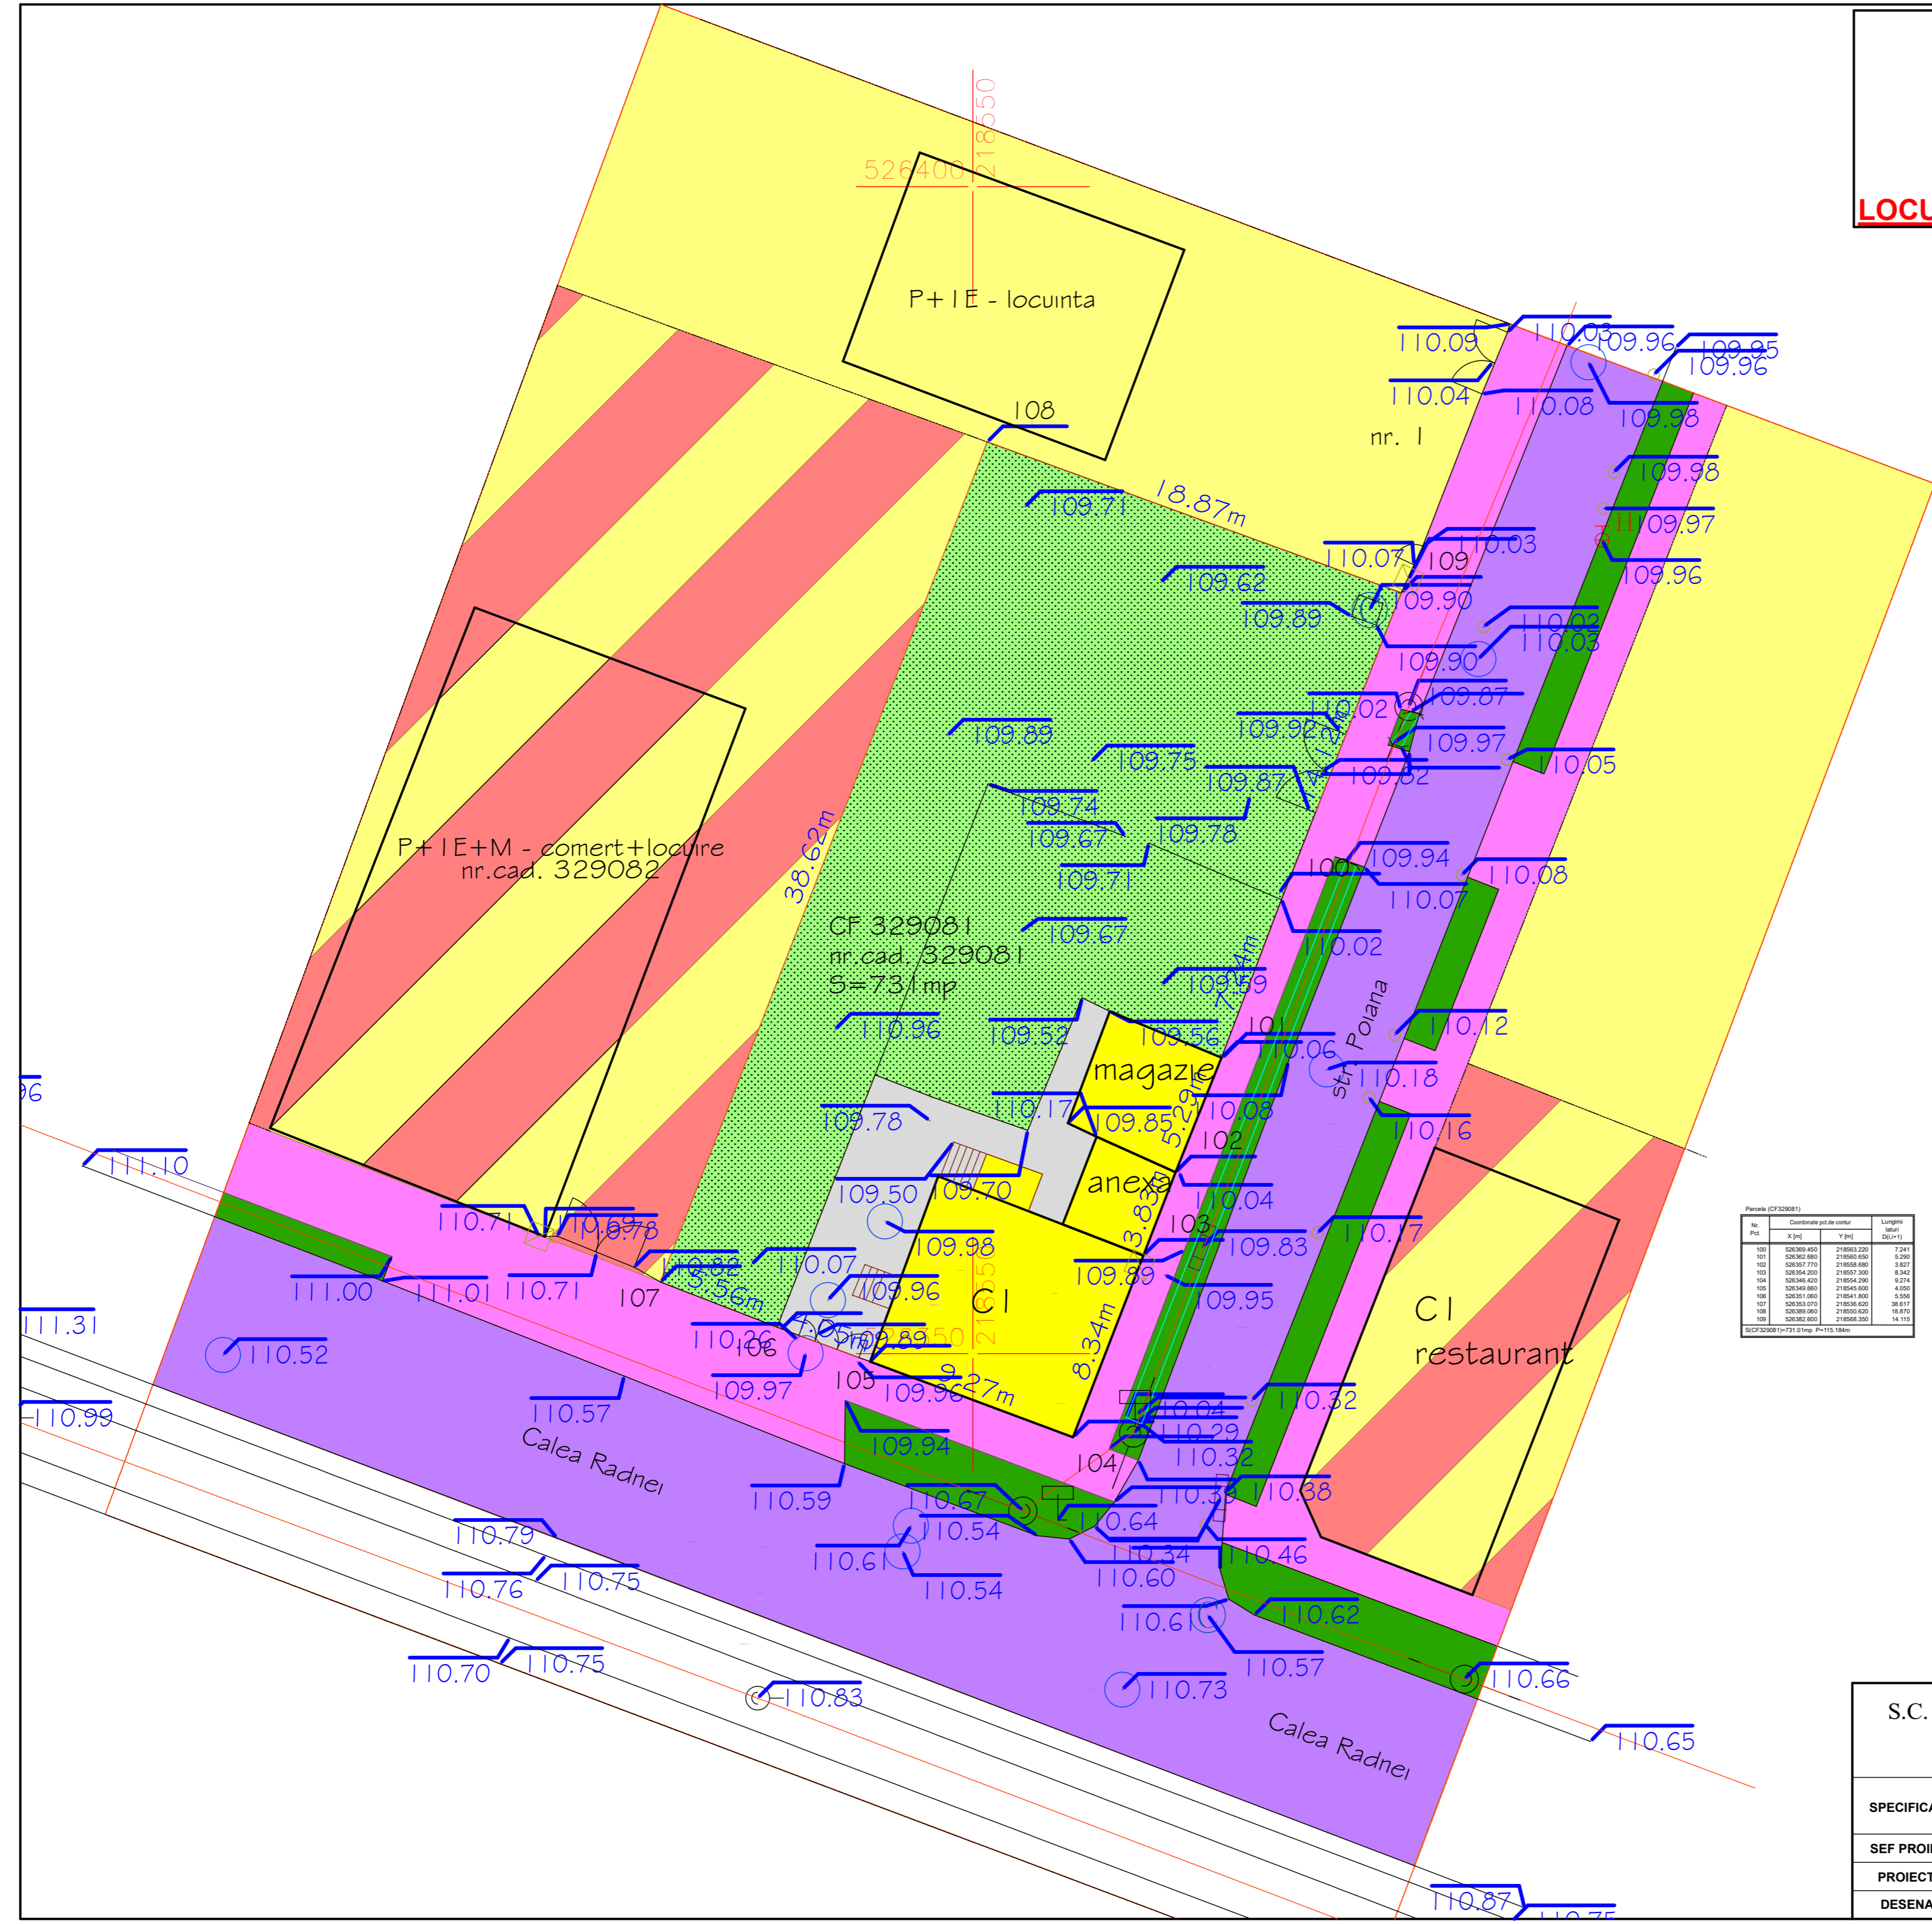

Parcela (CF329081)

Nr. Pnt.	Coordonate cart. de contur		Longime
	X [m]	Y [m]	CP=15
100	218580.453	218563.220	7.241
101	218582.690	218560.600	5.290
102	218587.770	218558.680	3.857
103	218584.200	218557.300	8.342
104	218586.420	218554.000	9.274
105	218589.660	218545.600	4.050
106	218593.090	218541.800	5.556
107	218583.070	218536.630	38.617
108	218580.960	218530.620	18.670
109	218582.600	218528.350	14.115

S/CF329081=731.01mp P=115.18m

LEGENDA:

- LIMITE
- LIMITA ZONA STUDIATA
- LIMITA DE PROPRIETATE

	ZONA LOCUINTE EXISTENTA
	ZONA MIXTA SERVICII/LOCUIRE
	ZONA DRUMURI
	ZONA CIRCULATII PIETONALE
	ZONA SPATII VERZI ALINIAMENT STRADAL
	ZONA SPATII VERZI NEAMENAJAT
	ZONA TERASAMENT LINIE TRAMVAI
	ZONA PLATFORME BETONATE

S.C. L&C ARHILUX CUBIC S.R.L.				Beneficiar	
Arad, str.Muncii nr.34 C.I.F. 38565266				EGERAU VALERIU SI ANCA MANUELA, CRISAN GHEORGHE SI IOANA, OLARIU ALIN SI CRISTINA	
				PROIECT NR.15/2021	
SPECIFICATIE	NUME	SEMNATURA	SCARA	Titlu proiect-adresa	
SEF PROIECT	arh.Cioara Lucian		1:200	CONSTRUIRE LOCUINTE COLECTIVE CU SPATII COMERCIALE LA PARTER - Arad, str.Radnei nr.137, jud.Arad	
PROIECTAT	arh.Cioara Lucian		DATA	FAZA	
DESENAT	arh.Cioara Lucian		2021	P.U.Z.	
				Titlu plansa	
				SITUATIA EXISTENTA	
				Plansa nr.02-A	