


SITUATIE EXISTENTA SC. 1:1000

PUZ

INTOCMIRE PUZ SI RLU :
 " DEZVOLTARE ZONA INDUSTRIALA, HALA
 PRELUCRARE LEMN, DEPOZITARE LOGISTICA, BIROURI
 SI SERVICII CU FACILITATI DE SPORT SI AGREMENT "
 CF nr. 317780 teren extravilan, arabil, Arad

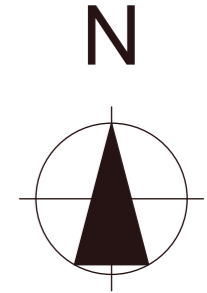


LEGENDA:

DELIMITARE

- ZONA STUDIATA 42 700 mp
- INCINTA CU PROPUNERI 8 484 mp

ZONIFICARE

- TEREN ARABIL
- ZONA UNITATI INDUSTRIALE / DEPOZITARE
- DRUM NATIONAL DN 7
- ZONA CAI DE COMUNICATIE RUTIERA SI AMENAJARI AFERENTE
- DRUM DE EXPLOATARE
- CANAL HCN 1897/4
- ZONA DE PROTECTIE CANAL HCN 1897/4 DE 3.00M
- ZONA VERDE NEAMENAJATA
- PUZ IN CURS DE APROBARE ("UNITATE LOGISTICA PENTRU CONSTRUCTII RUTIERE PRODUCTIE BETOANE MIXTURI ASFALTICE SI PREFABRICATE")

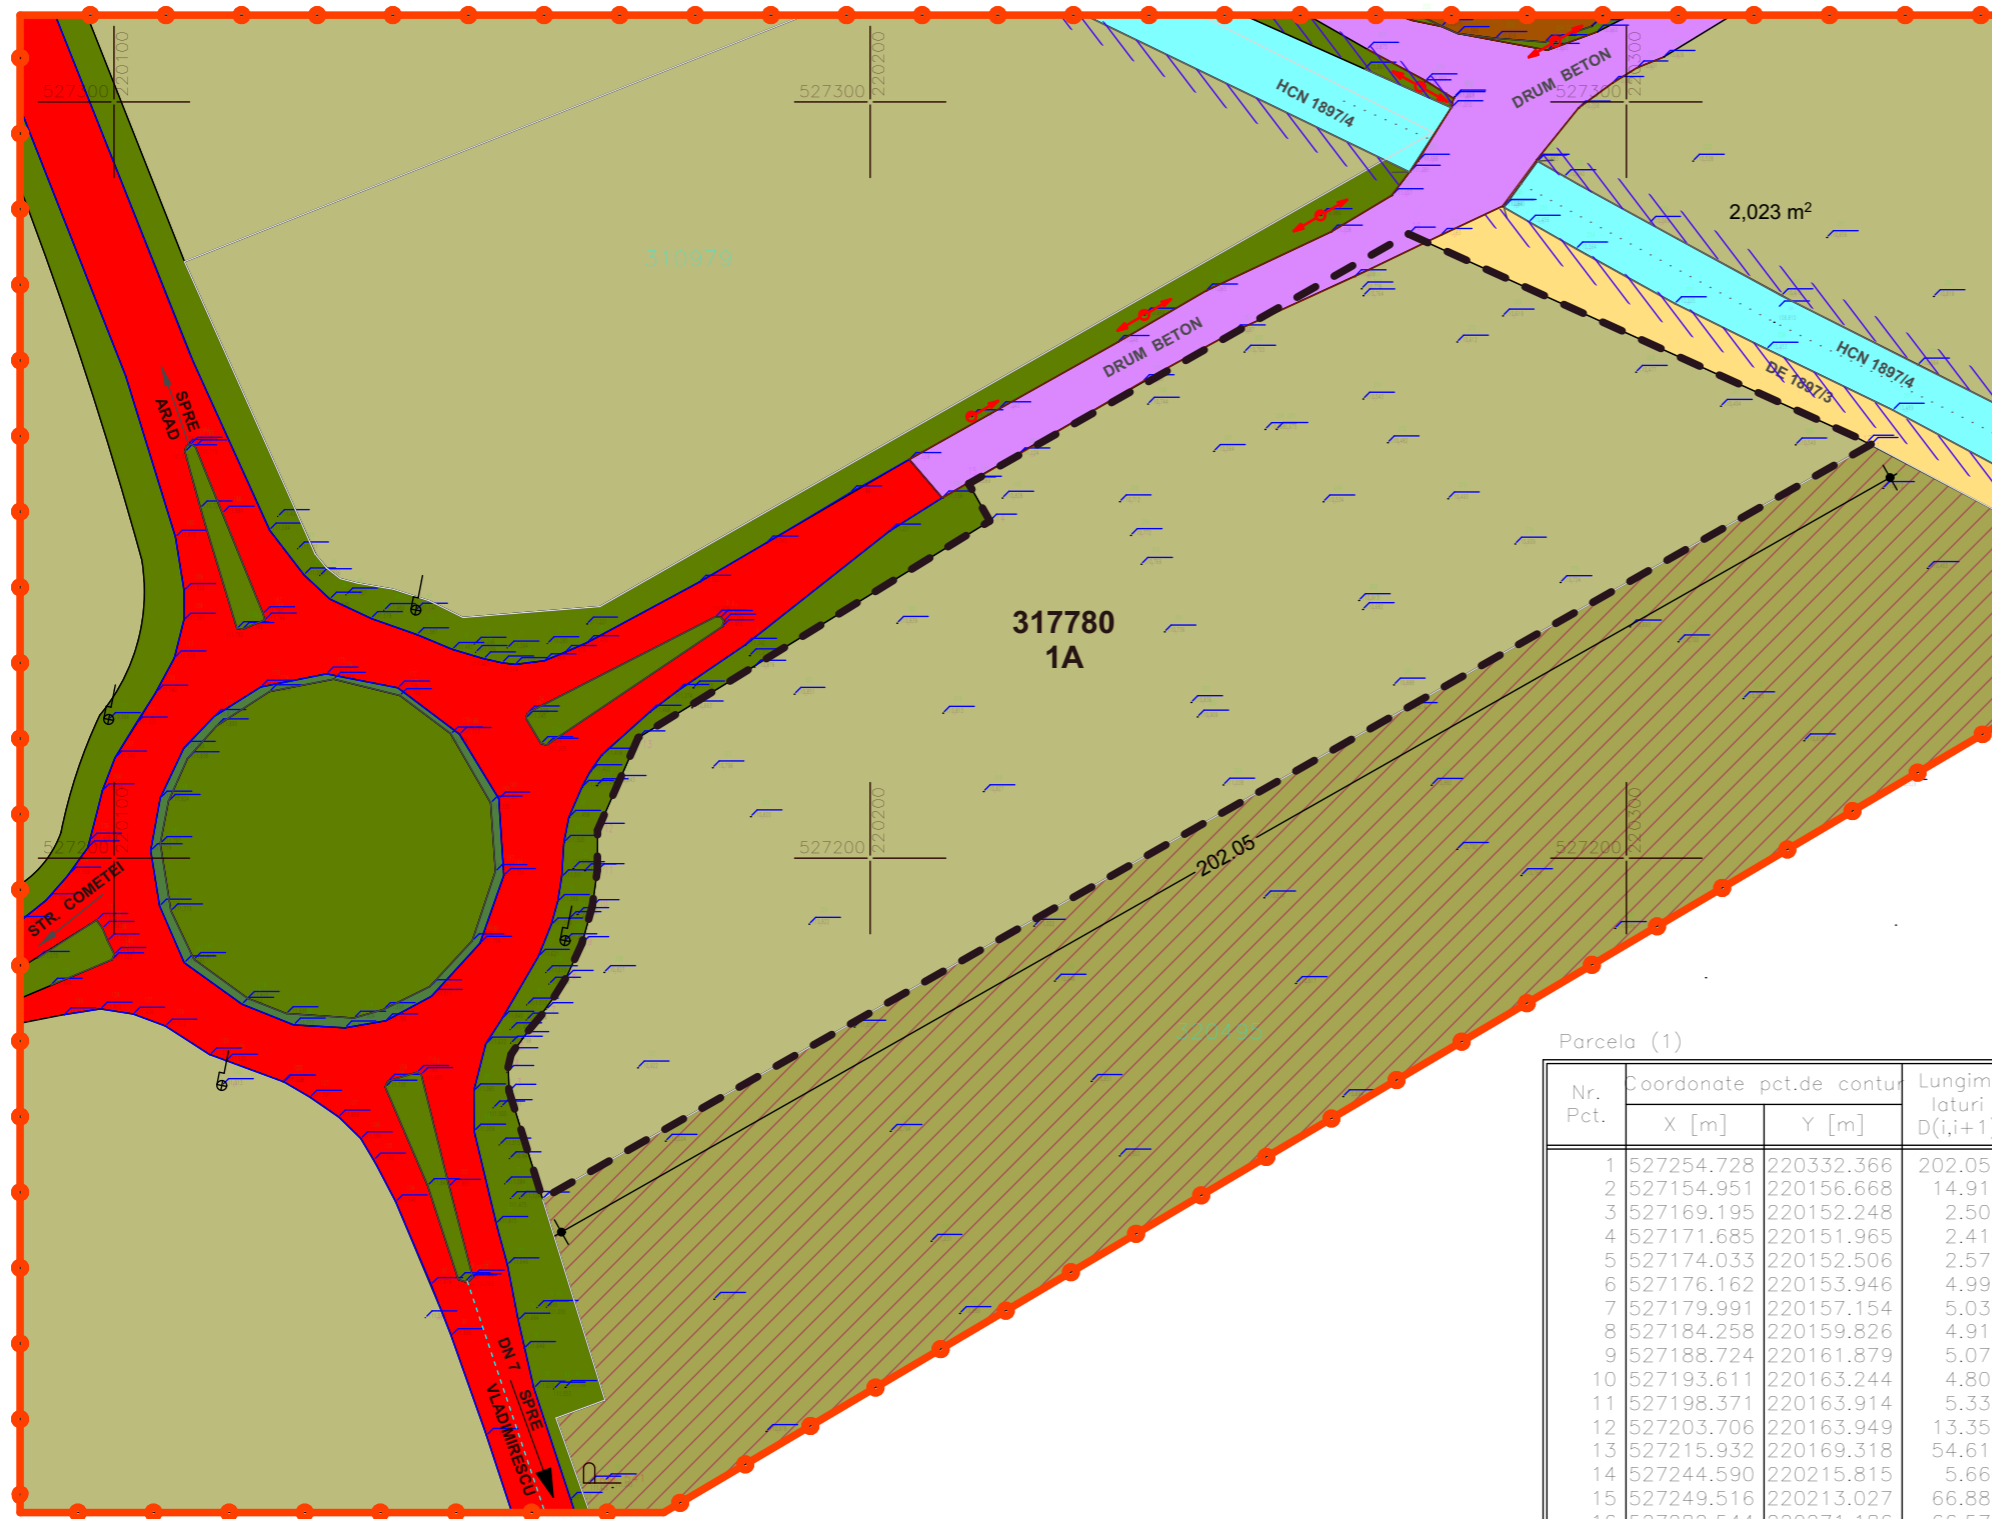

Parcela (1)

Nr. Pct.	Coordonate pct.de contur		Lungimi laturi D(i,i+1)
	X [m]	Y [m]	
1	527254.728	220332.366	202.053
2	527154.951	220156.668	14.914
3	527169.195	220152.248	2.506
4	527171.685	220151.965	2.410
5	527174.033	220152.506	2.570
6	527176.162	220153.946	4.995
7	527179.991	220157.154	5.035
8	527184.258	220159.826	4.915
9	527188.724	220161.879	5.074
10	527193.611	220163.244	4.807
11	527198.371	220163.914	5.335
12	527203.706	220163.949	13.353
13	527215.932	220169.318	54.619
14	527244.590	220215.815	5.660
15	527249.516	220213.027	66.883
16	527282.544	220271.186	66.578
17	527255.024	220331.810	0.630

S(1)=8483.927mp P=462.337m

STACONS proiectare & consultanta <small>bulevardul Decembrie, nr. 6 Arad CP 310133 tel: 0257/210066 fax: 0257/210069 stacons_arad@stacons.com www.stacons.ro</small>	ISO 9001 : 2015	Beneficiar: BUMB IOAN BUMB ANDREEA LILIANA <small>jud.Arad,com. Horia (com.Vladimirescu) nr.539</small>	Nr. proiect: 44/2021
		Titlu proiect: INTOCMIRE PUZ SI RLU : " DEZVOLTARE ZONA INDUSTRIALA, HALA PRELUCRARE LEMN, DEPOZITARE LOGISTICA, BIROURI SI SERVICII CU FACILITATI DE SPORT SI AGREMENT " <small>CF nr. 317780 teren extravilan, arabil, Arad</small>	Faza: PUZ
SPECIFICATIE SEF PROIECT PROIECTAT DESENAT	NUME arh. CRAINIC Dorin arh.stag. Golban Nicoleta arh.stag. Golban Nicoleta	SEMNATURA Data: iulie 2021	Titlu plansa: SITUATIE EXISTENTA Plansa nr.: 01