


PLAN URBANISTIC ZONAL
08 - REGLEMENTARI URBANISTICE
- U.T.R. 67 / A -
" Spatii de productie , prestari servicii si logistica "
Calea Bodroguului Nr. 24/C; 24/B - Arad - jud. Arad

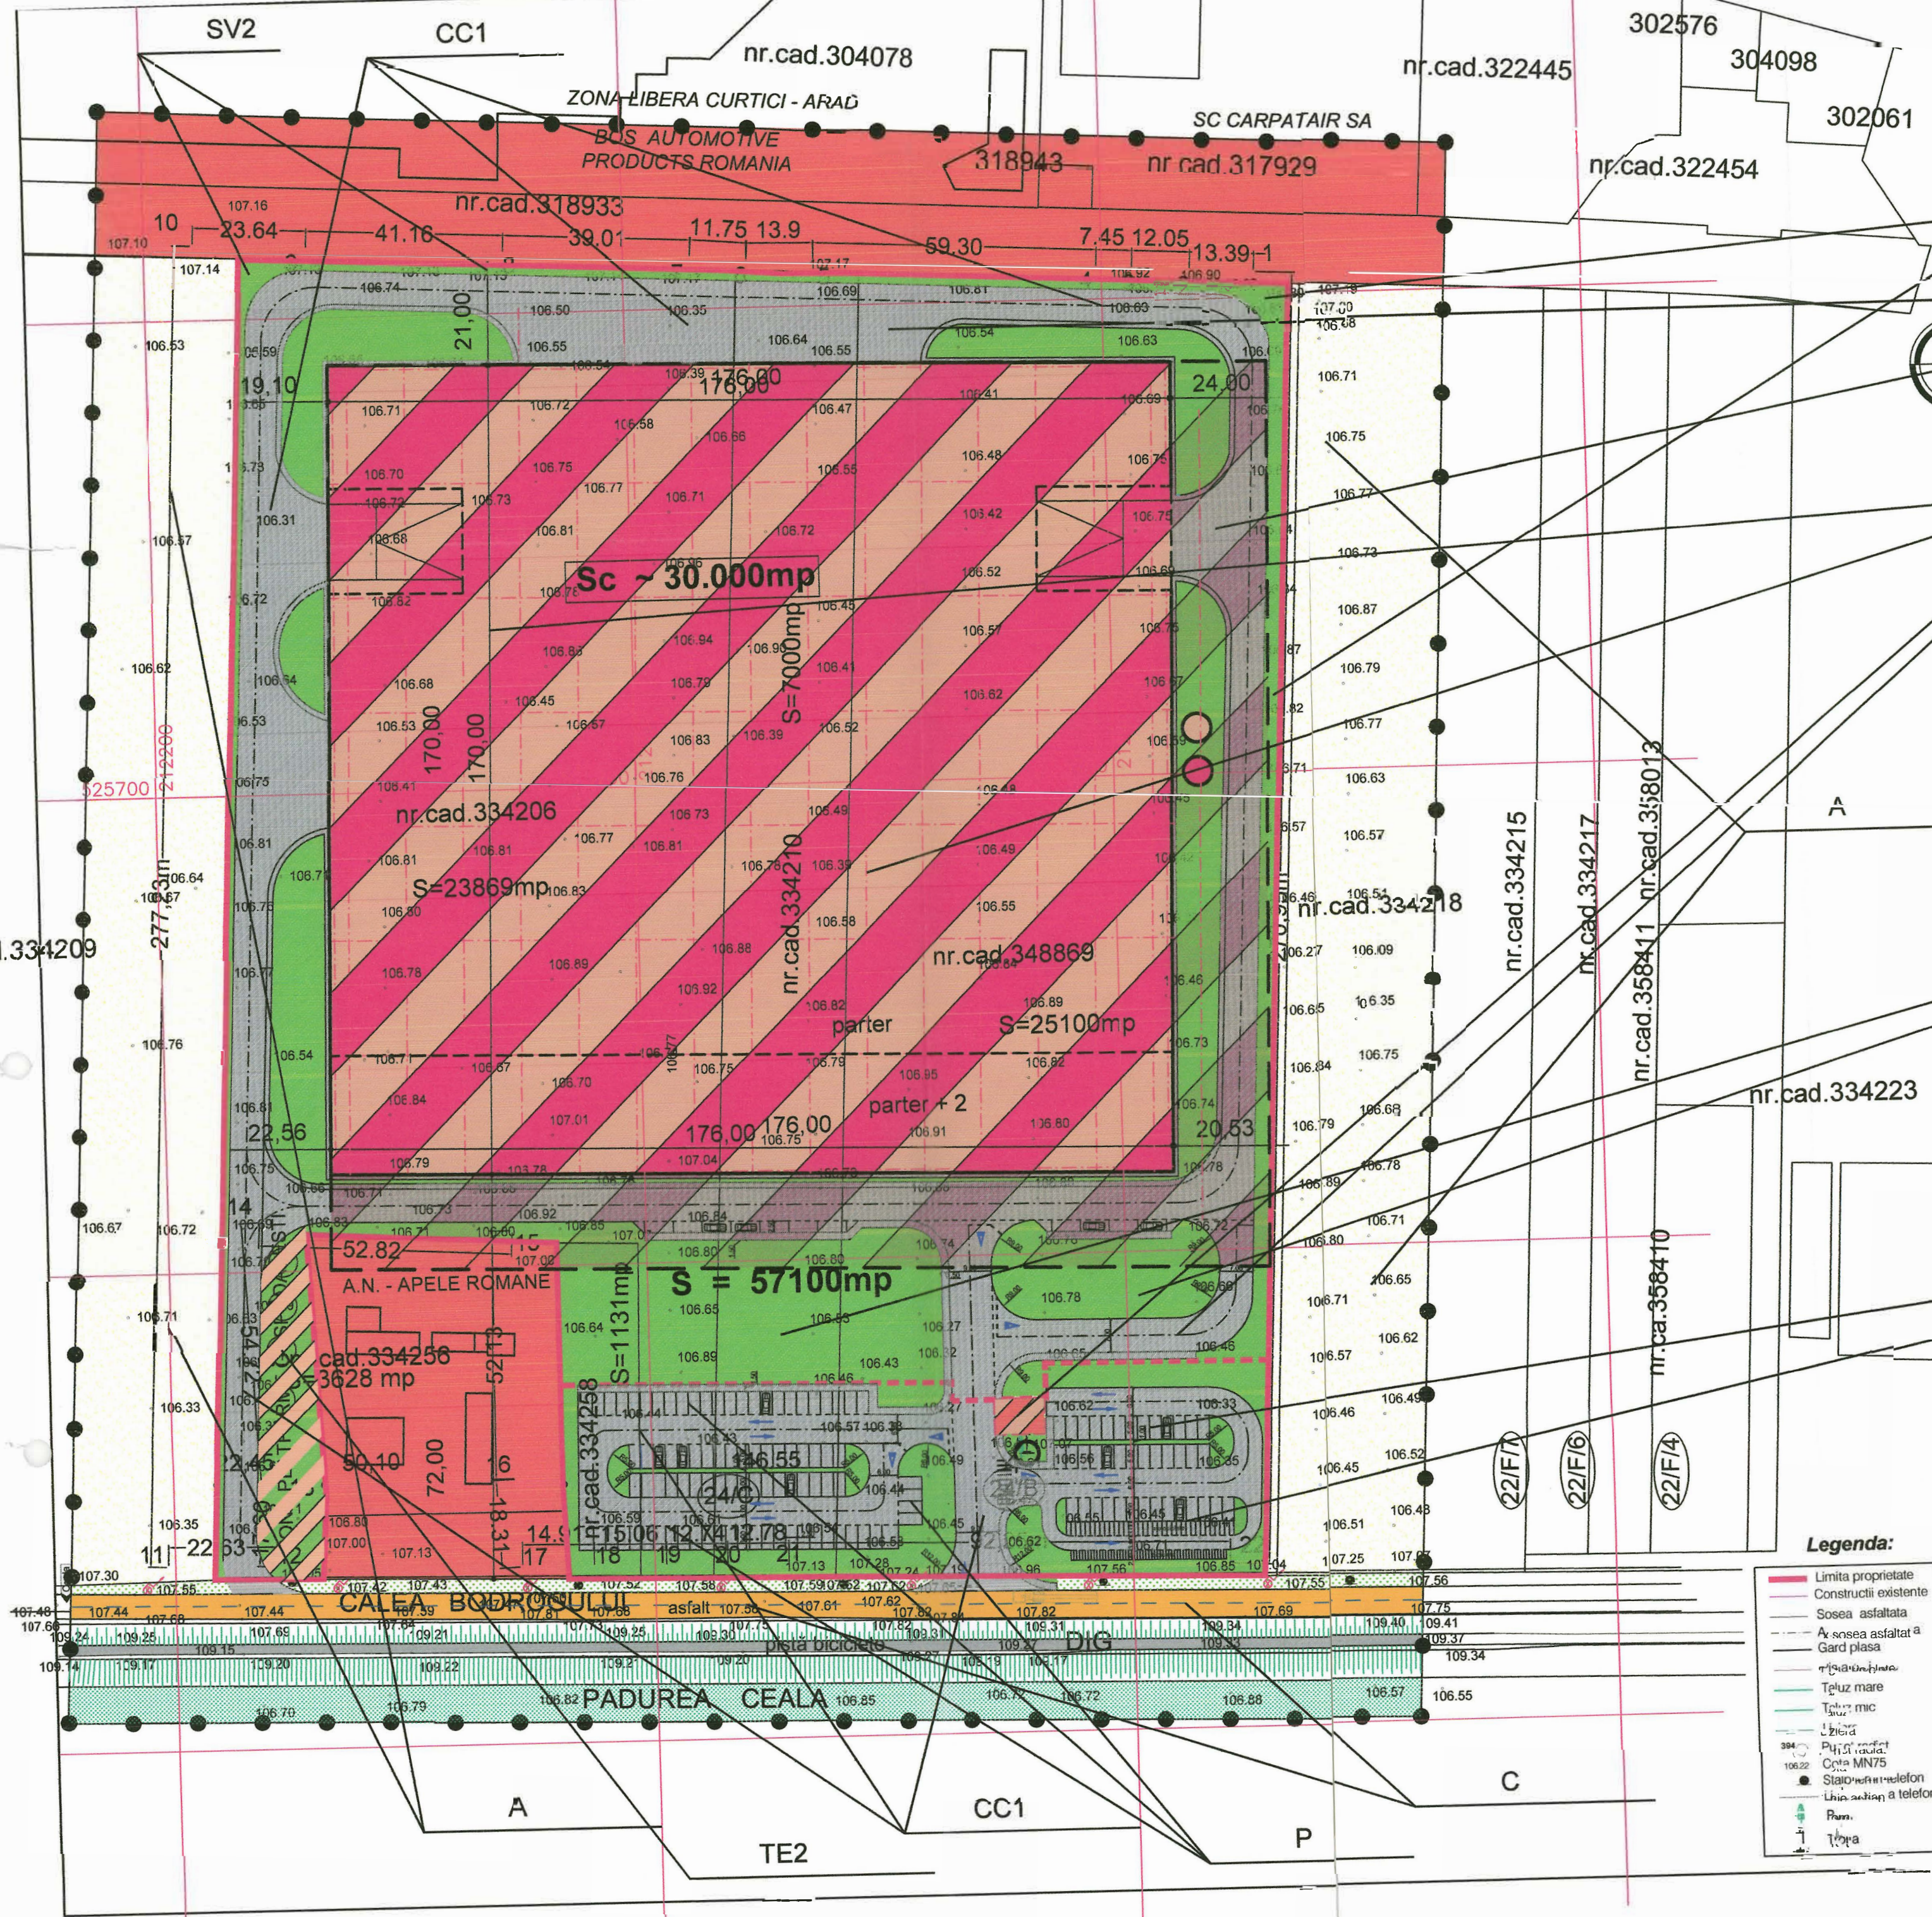

- ZONIFICARE FUNCTIONALA**
- IP + IS + IL - UNITATI DE PRODUCTIE + UNITATI PRESTARI SERVICII + UNITATI LOGISTICE
 - IP - UNITATI DE PRODUCTIE
 - IS - UNITATI PRESTARI SERVICII
 - IL - UNITATI LOGISTICE
 - A - TERENURI AGRICOLE
 - C - CAI DE COMUNICATIE
 - CC1 - CAI DE COMUNICATIE PROPUSE
 - P - PARCARI PROPUSE
 - SV - SPAII VERZI
 - SV2 - PERDELE DE PROFIECIE
 - TE - ECHIPARE EDILITARA
 - TE2 - CONSTRUCTII/ECHIPARE TEHNICO-EDILITARA PROPUSE

Legenda:

- LIMITA ZONEI STUDIATE
- LIMITA TERENULUI AFERENT INVESTITIEI
- DELIMITARE INCINTA INTERIOARA
- CLASIS EXISTENTE
- CLASIS PROPUSE
- TEREN VERZI
- INCINTA ADMINISTRATIVE
- IND. DEPOZITARE - EXISTENTE
- DRUM JUDETEAN 3007
- SP. VERZI NEAMENAJATE
- SP. VERZI AMENAJATE - TALUZ
- PARCARI PROPUSE
- SPATII DE PRODUCTIE
- REZERVA DE TERENURI SI LOGISTICA - PROPUSE
- DRUM JUDETEAN 3007
- PLATFORME
- DRUM ACCES IN INCINTA - PROPUSE
- SP. VERZI IN INCINTA
- ZONA EDIFICABILA MIXTA - COMERCIAL
- ZONA DE PRODUCTIE , PRESTARI SERVICII SI LOGISTICA
- ZONA PLATFORME SUSPOZATII



Comuna: Arad	Beneficiar: IM of Ginel Adrian	Nr. Pr. P 1/2024
"D & D DESIGN PROJECT" S.R.L. C.U.I. - 15766864 Str. Nicolae Ceausescu nr. 3 - ARAD	PROSOANA FIZICA AUTORIZATA Str. Stinienel nr.16 - Arad -	Faza: P.U.Z.
Titlu proiect: "Spatii de productie , prestari servicii si logistica" Calea Bodroguului Nr.24/C; 24/B - Arad -	Beneficiar: IM of Ginel Adrian	Planșă nr. 1/8A
Specificatie: Urbanistic	Nume: Alex. Nagy-Vizitu	Scara: 1:1.000
Semnatura: [Signature]	Data: Jun 2024	
Desenat: [Signature]		

- Limita proprietate
- Constructii existente
- Sosea asfaltata
- A: sosea asfaltata
- Gard plasa
- Taluz mare
- Taluz mic
- Taluz
- Jbiera
- P: Paza
- C: C
- TE2: TE2
- CC1: CC1
- SV: SV
- P: P